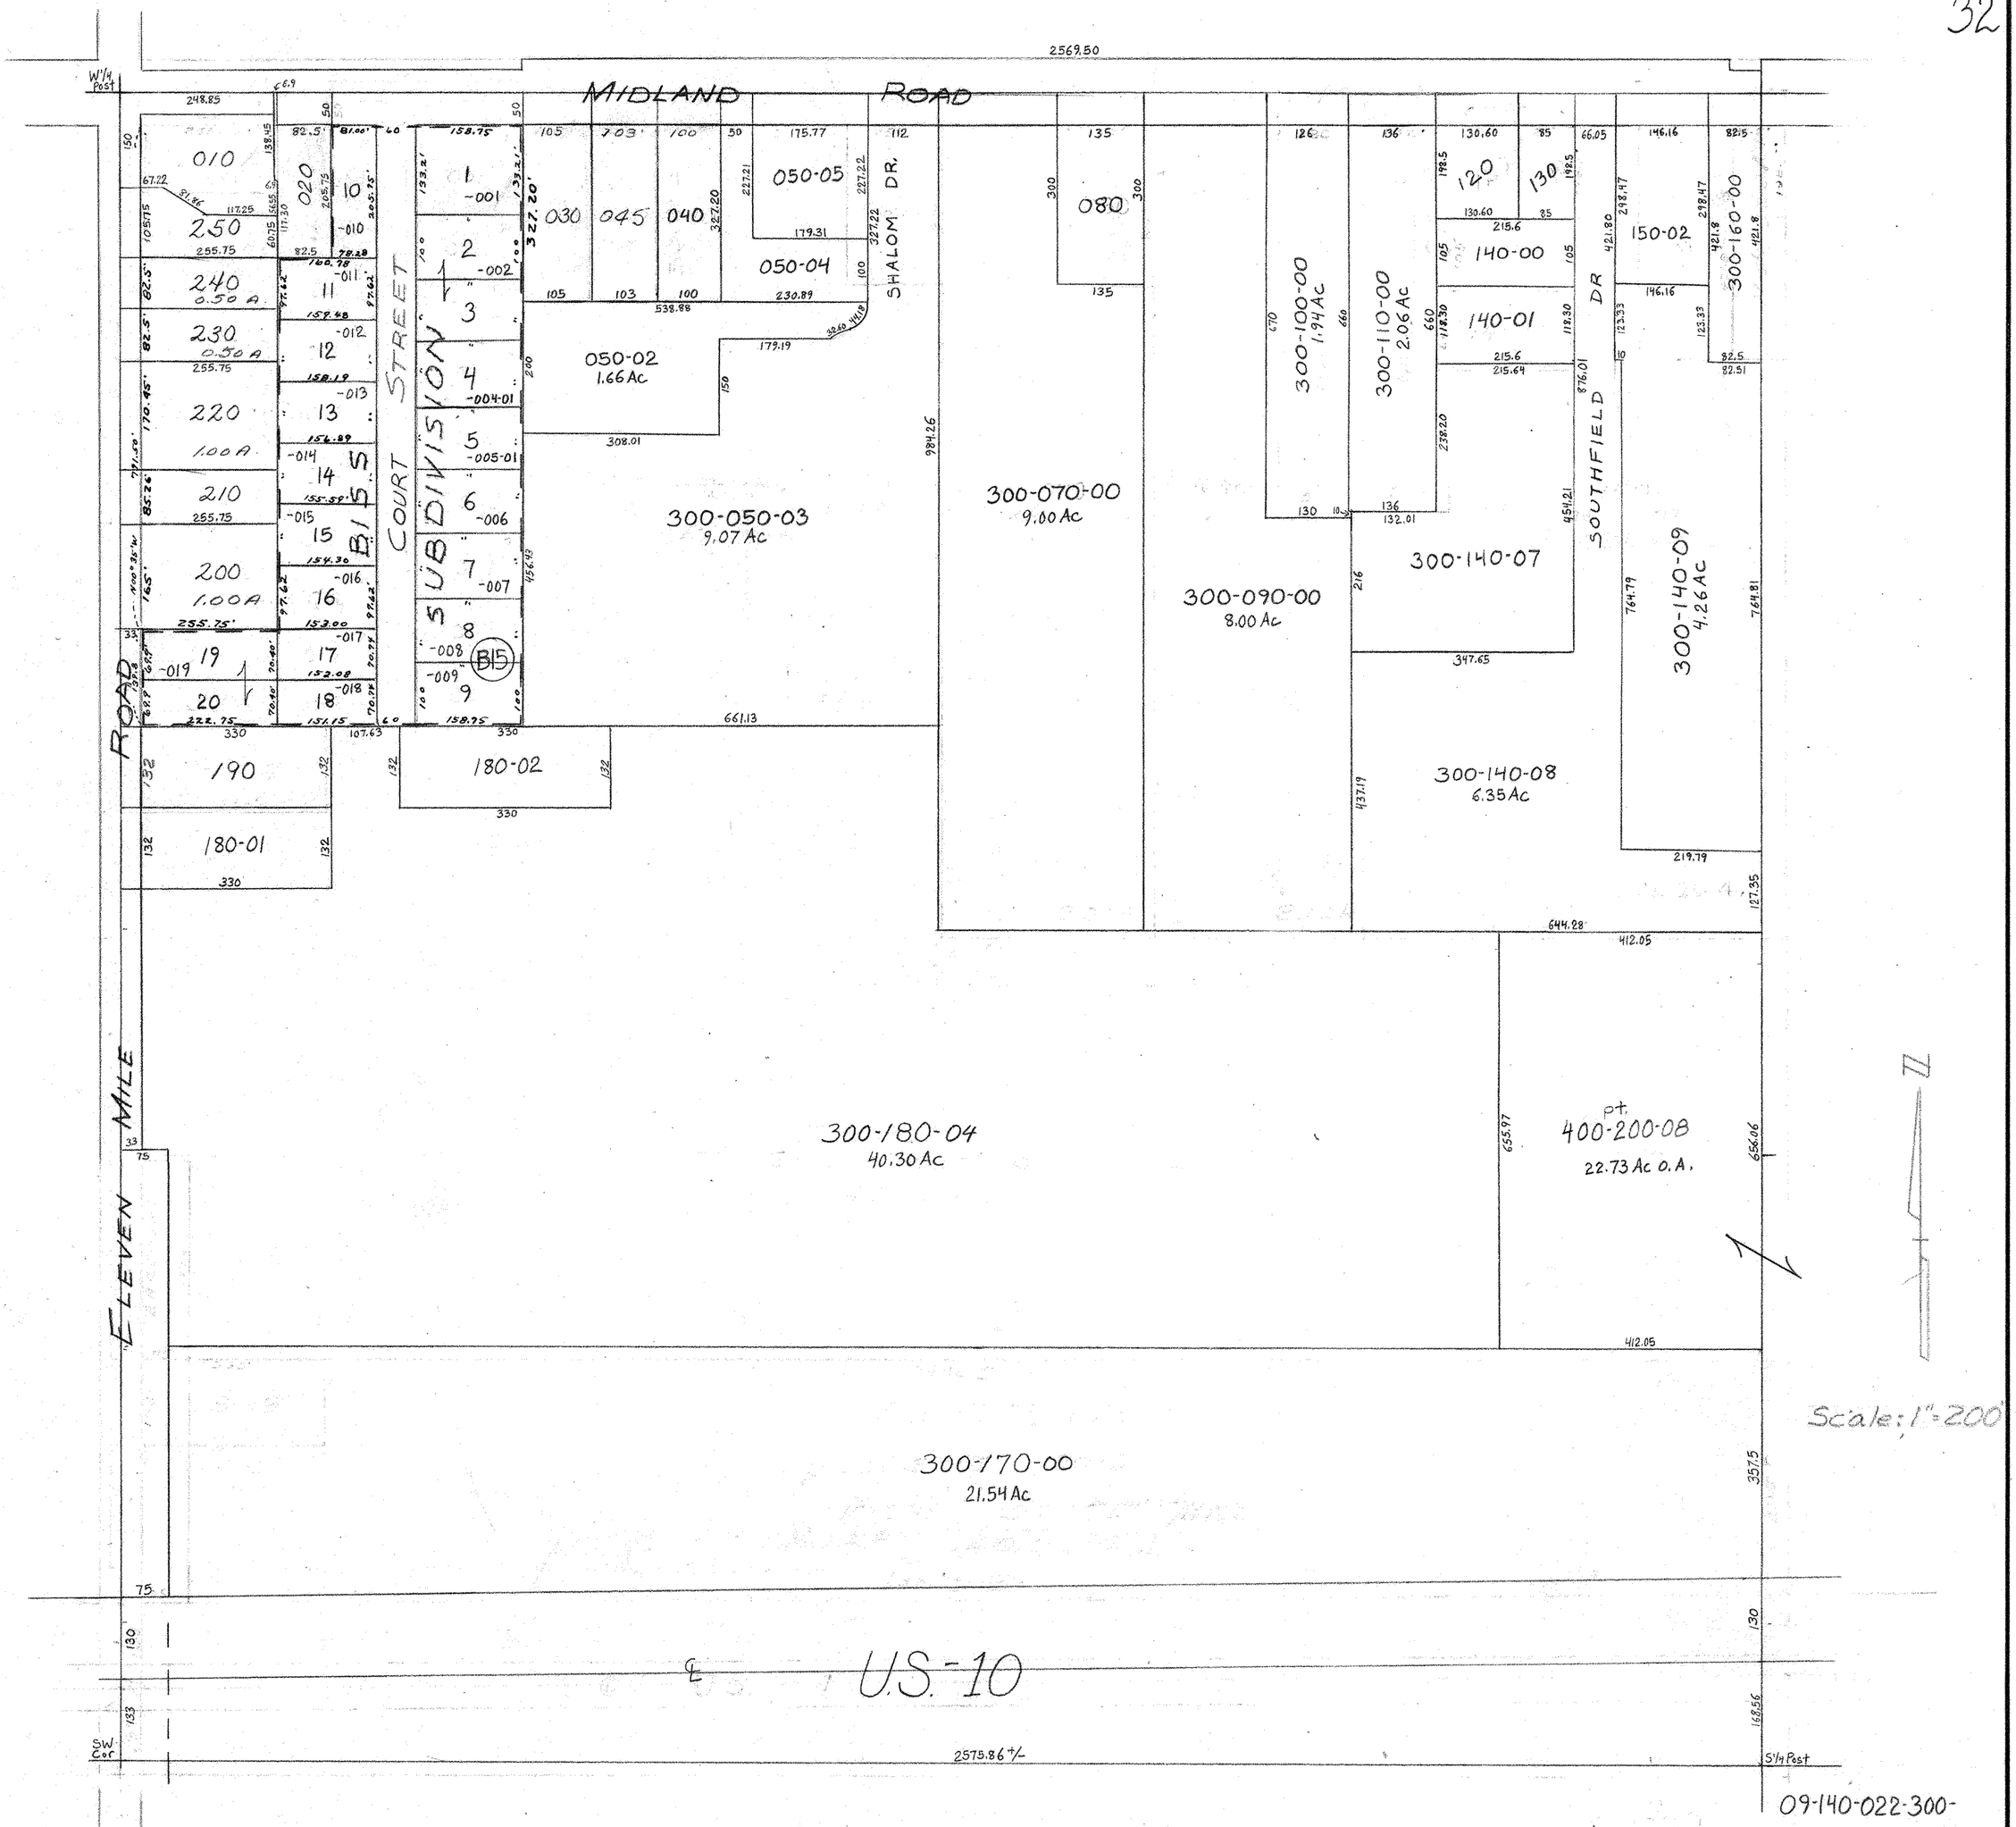
MIDLAND ROAD
ELEVEN MILE ROAD
BISSONETTE COURT SUBDIVISION
SHALOM DR.
SOUTHFIELD DR
010
020
250
240 0.50 A
230 0.50 A
220 1.00 A
210
200 1.00 A
190
180-01
180-02
030
045
040
050-05
050-04
050-02 1.66 Ac
300-050-03 9.07 Ac
080
300-070-00 9.00 Ac
300-100-00 1.94 Ac
300-110-00 2.06 Ac
120
130
140-00
140-01
150-02
300-160-00
300-090-00 8.00 Ac
300-140-07
300-140-08 6.35 Ac
300-140-09 4.26 Ac
300-180-04 40.30 Ac
pt. 400-200-08 22.73 Ac O.A.
300-170-00 21.54 Ac
U.S. - 10
Scale: 1" = 200'
09-140-022-300-
S.W. 1/4 SECTION 22
T. 1 4 N. R 3 E.