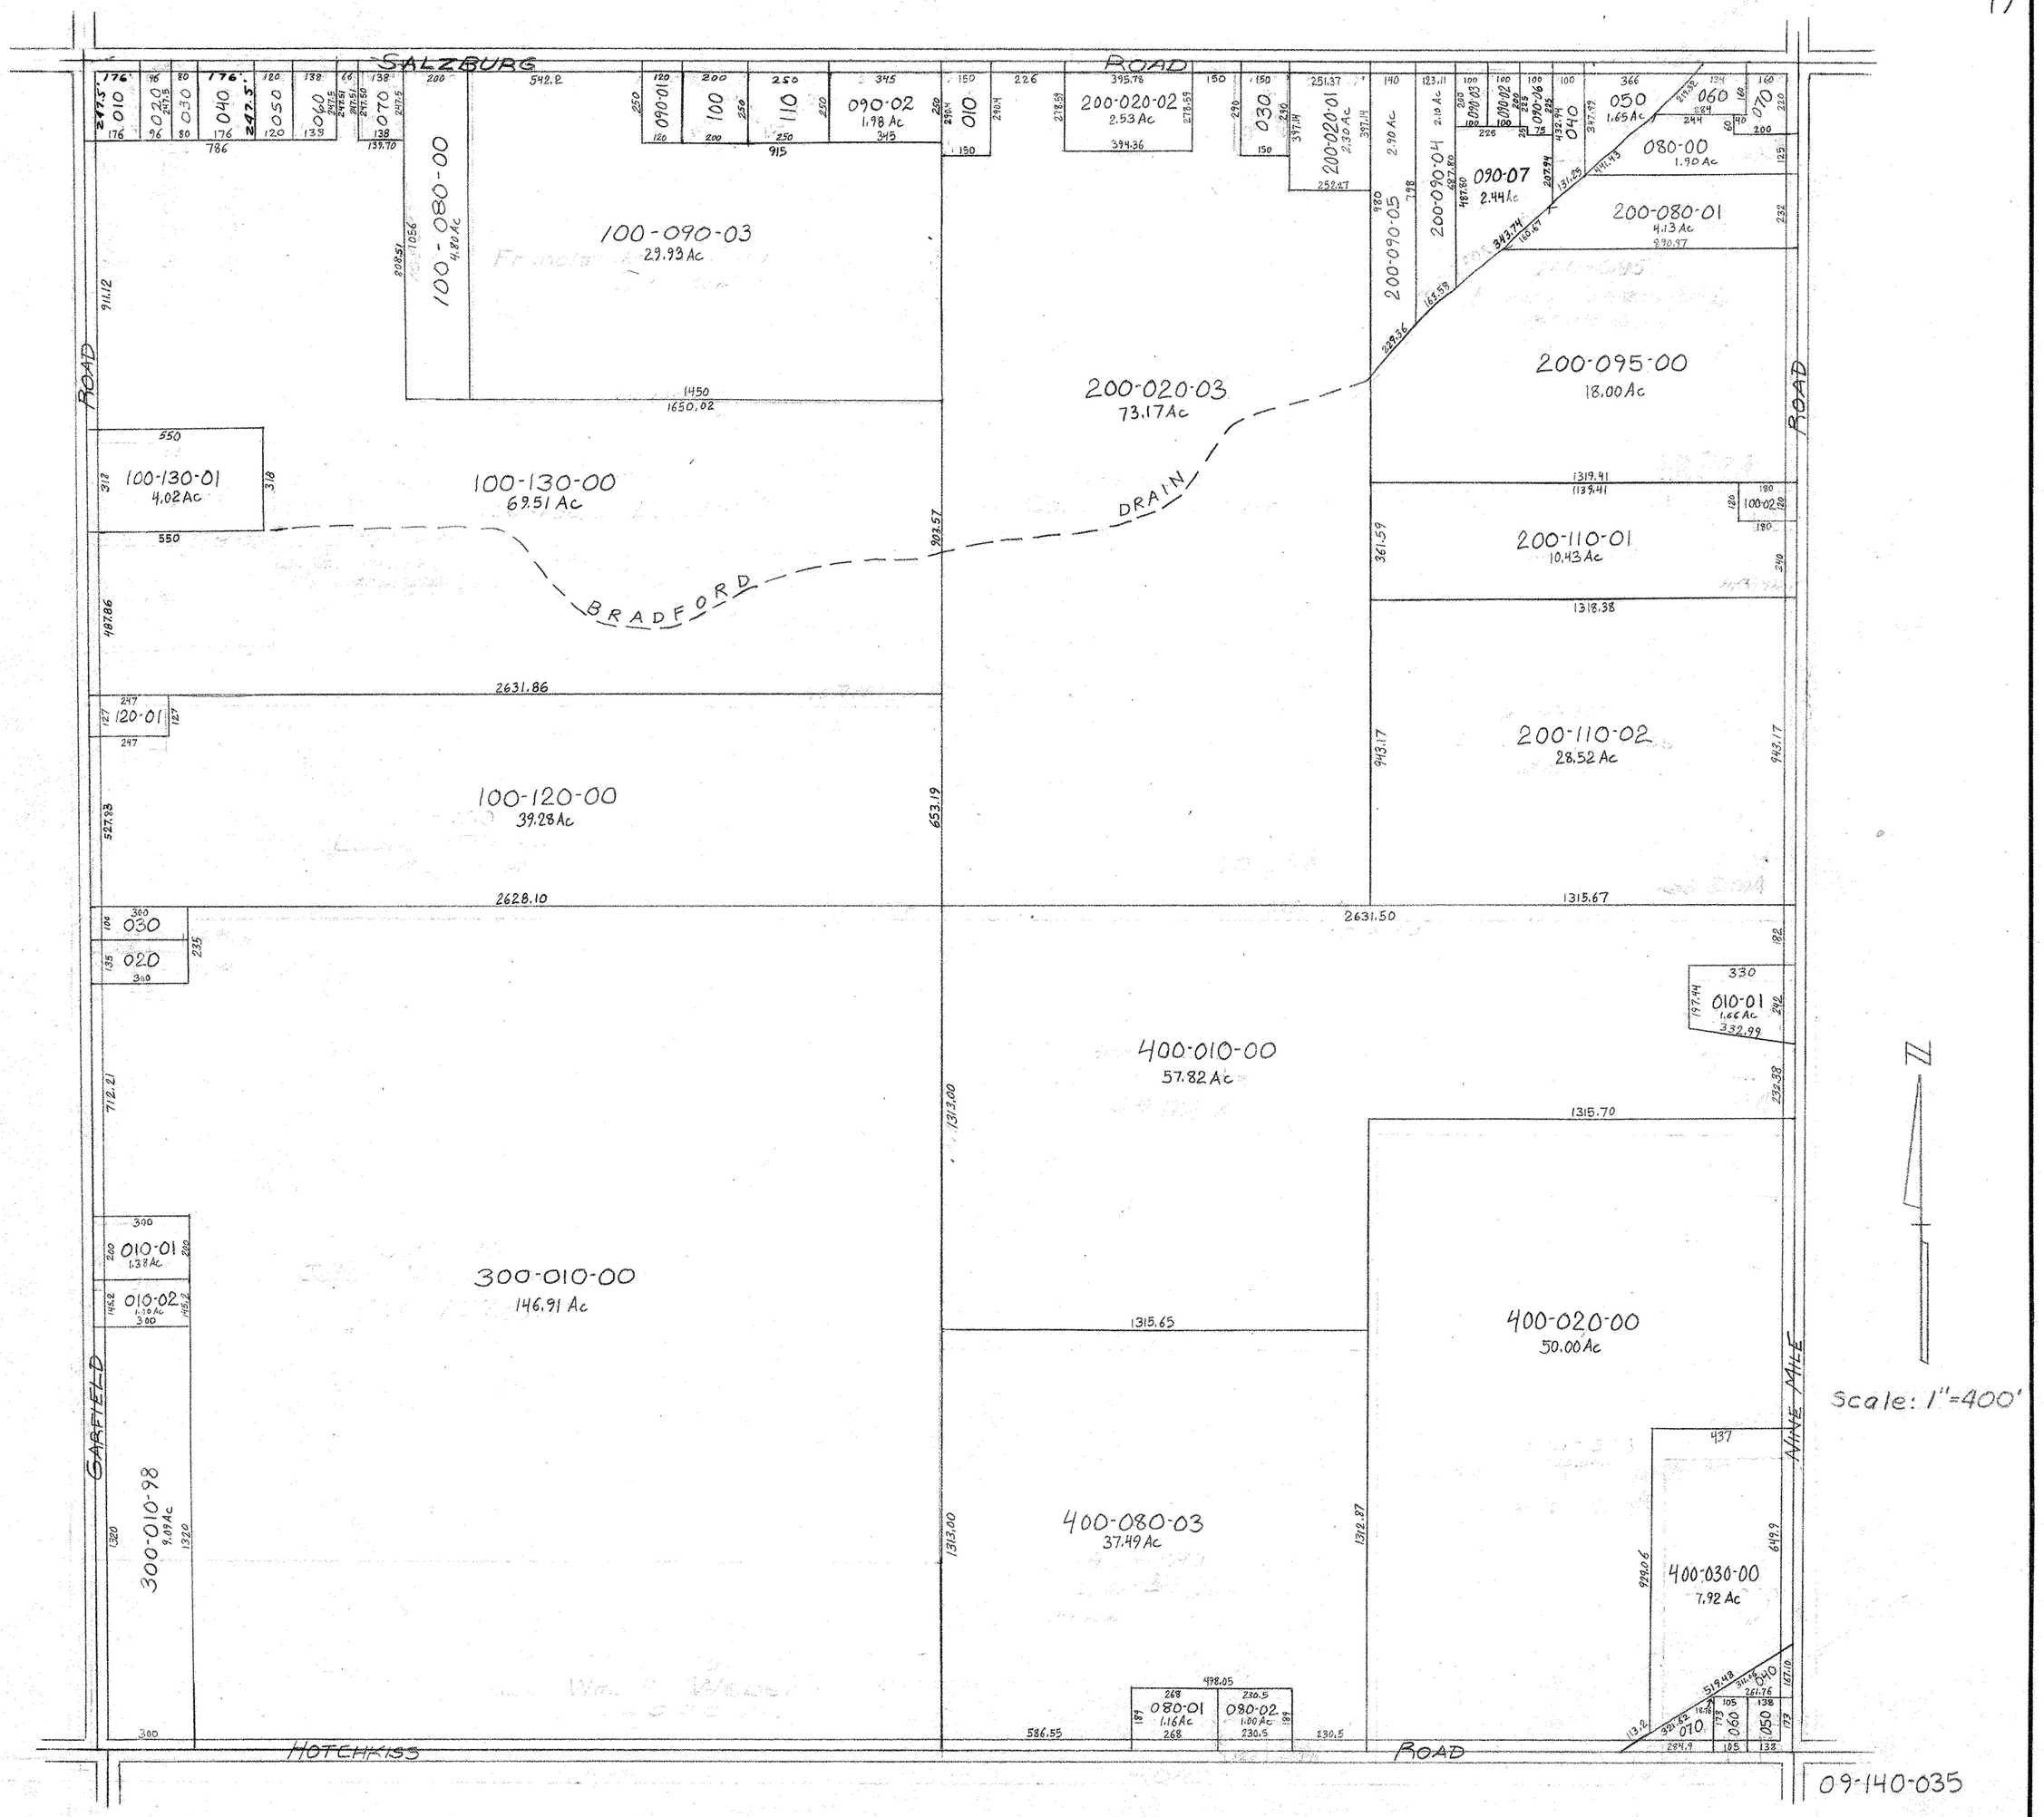
SALZBURG ROAD
GARFIELD ROAD
NINE MILE ROAD
HOTCHKISS ROAD
BRADFORD DRAIN
100-080-00
4.80 Ac
100-090-03
29.93 Ac
100-130-01
4.02 Ac
100-130-00
69.51 Ac
100-120-01
100-120-00
39.28 Ac
200-020-03
73.17 Ac
200-020-02
2.53 Ac
200-020-01
2.30 Ac
200-090-05
200-090-04
090-07
2.44 Ac
200-080-01
4.13 Ac
200-095-00
18.00 Ac
200-110-01
10.43 Ac
200-110-02
28.52 Ac
090-02
1.98 Ac
300-010-00
146.91 Ac
300-010-98
9.09 Ac
300-010-01
1.33 Ac
300-010-02
1.30 Ac
400-010-00
57.82 Ac
400-010-01
1.66 Ac
400-020-00
50.00 Ac
400-080-03
37.49 Ac
400-080-01
1.16 Ac
400-080-02
1.00 Ac
400-030-00
7.92 Ac
080-00
1.90 Ac
050
1.65 Ac
Scale: 1"=400'
09-140-035
SECTION 35
T. 14 N. R. 3 E.
12-09