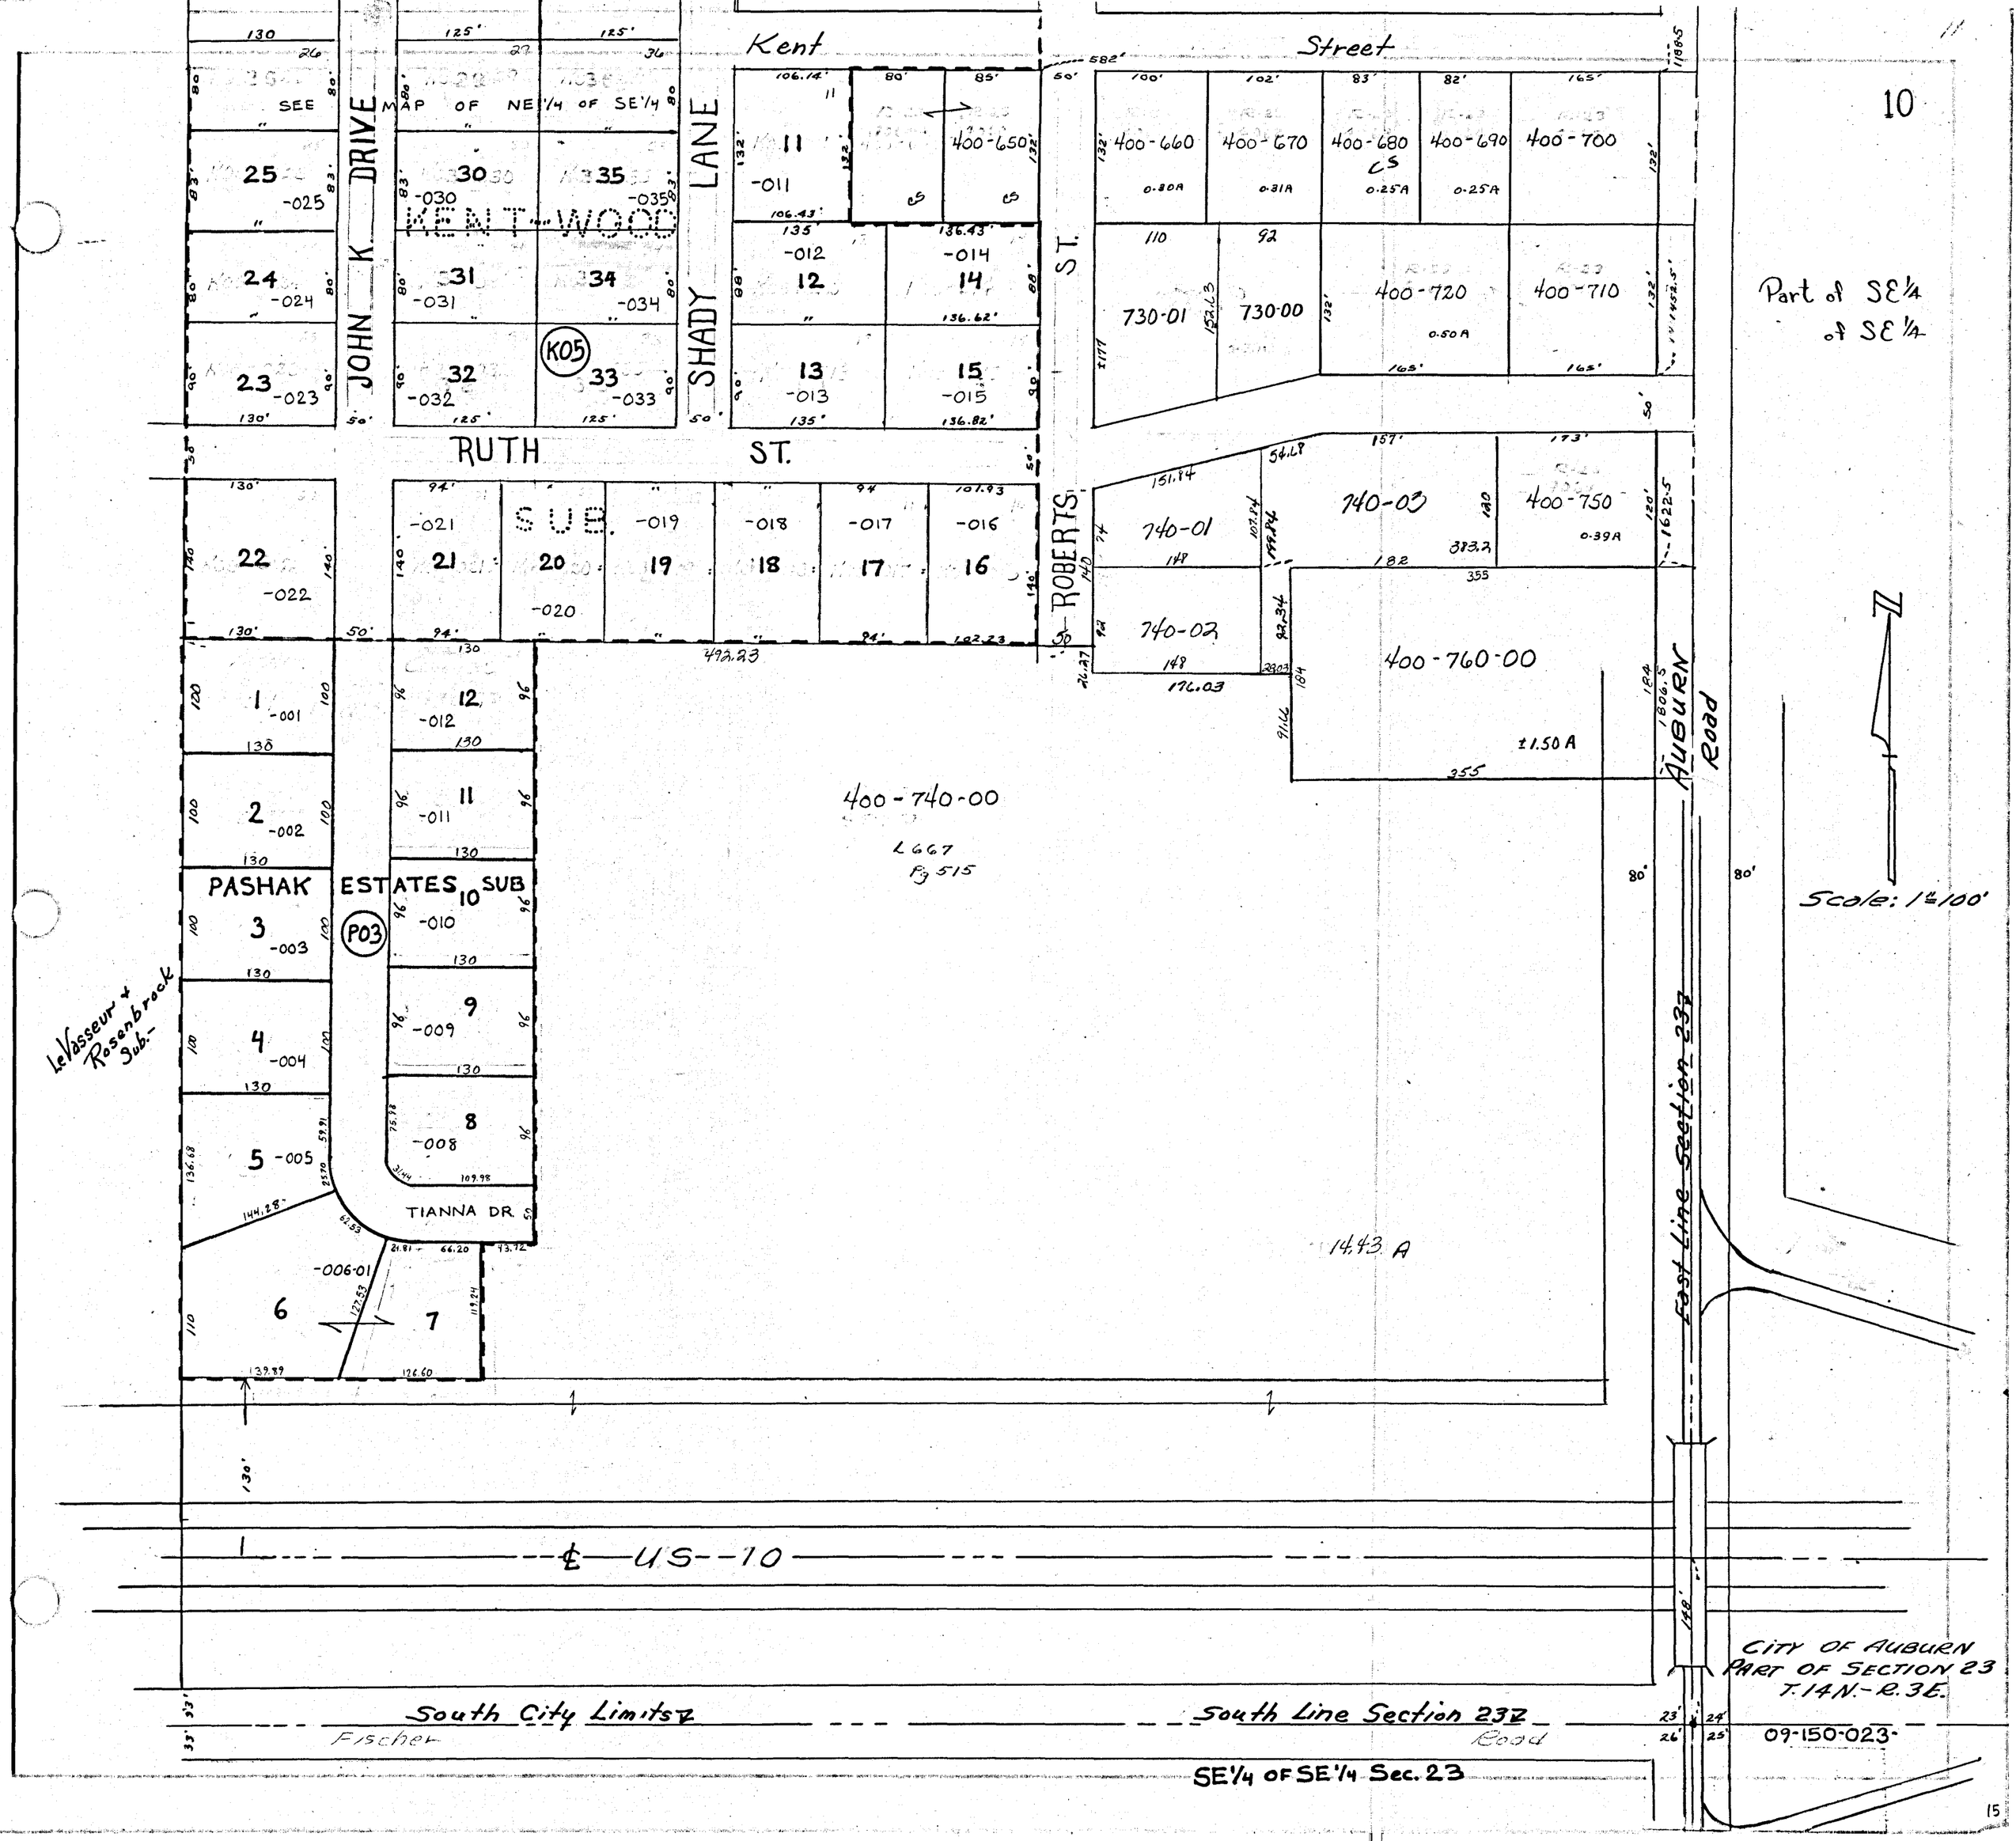
10
Part of SE 1/4 of SE 1/4
Kent Street
SEE MAP OF NE 1/4 OF SE 1/4
JOHN K. DRIVE
KENTWOOD
SHADY LANE
ROBERTS ST.
RUTH ST.
K05
SUB.
PASHAK ESTATES 10 SUB
P03
TIANNA DR.
LeVasseur + Rosenbrock Sub.
400-740-00
L 667 Pg 515
1.43 A
400-660
400-670
400-680
400-690
400-700
400-720
400-710
400-750
730-01
730-00
740-01
740-02
740-03
400-760-00
±1.50 A
AUBURN Road
East Line Section 23
Scale: 1" = 100'
℄ US-10
CITY OF AUBURN
PART OF SECTION 23
T.14N.-R.3E.
09-150-023
South City Limits
Fischer Road
South Line Section 23
SE 1/4 OF SE 1/4 Sec. 23