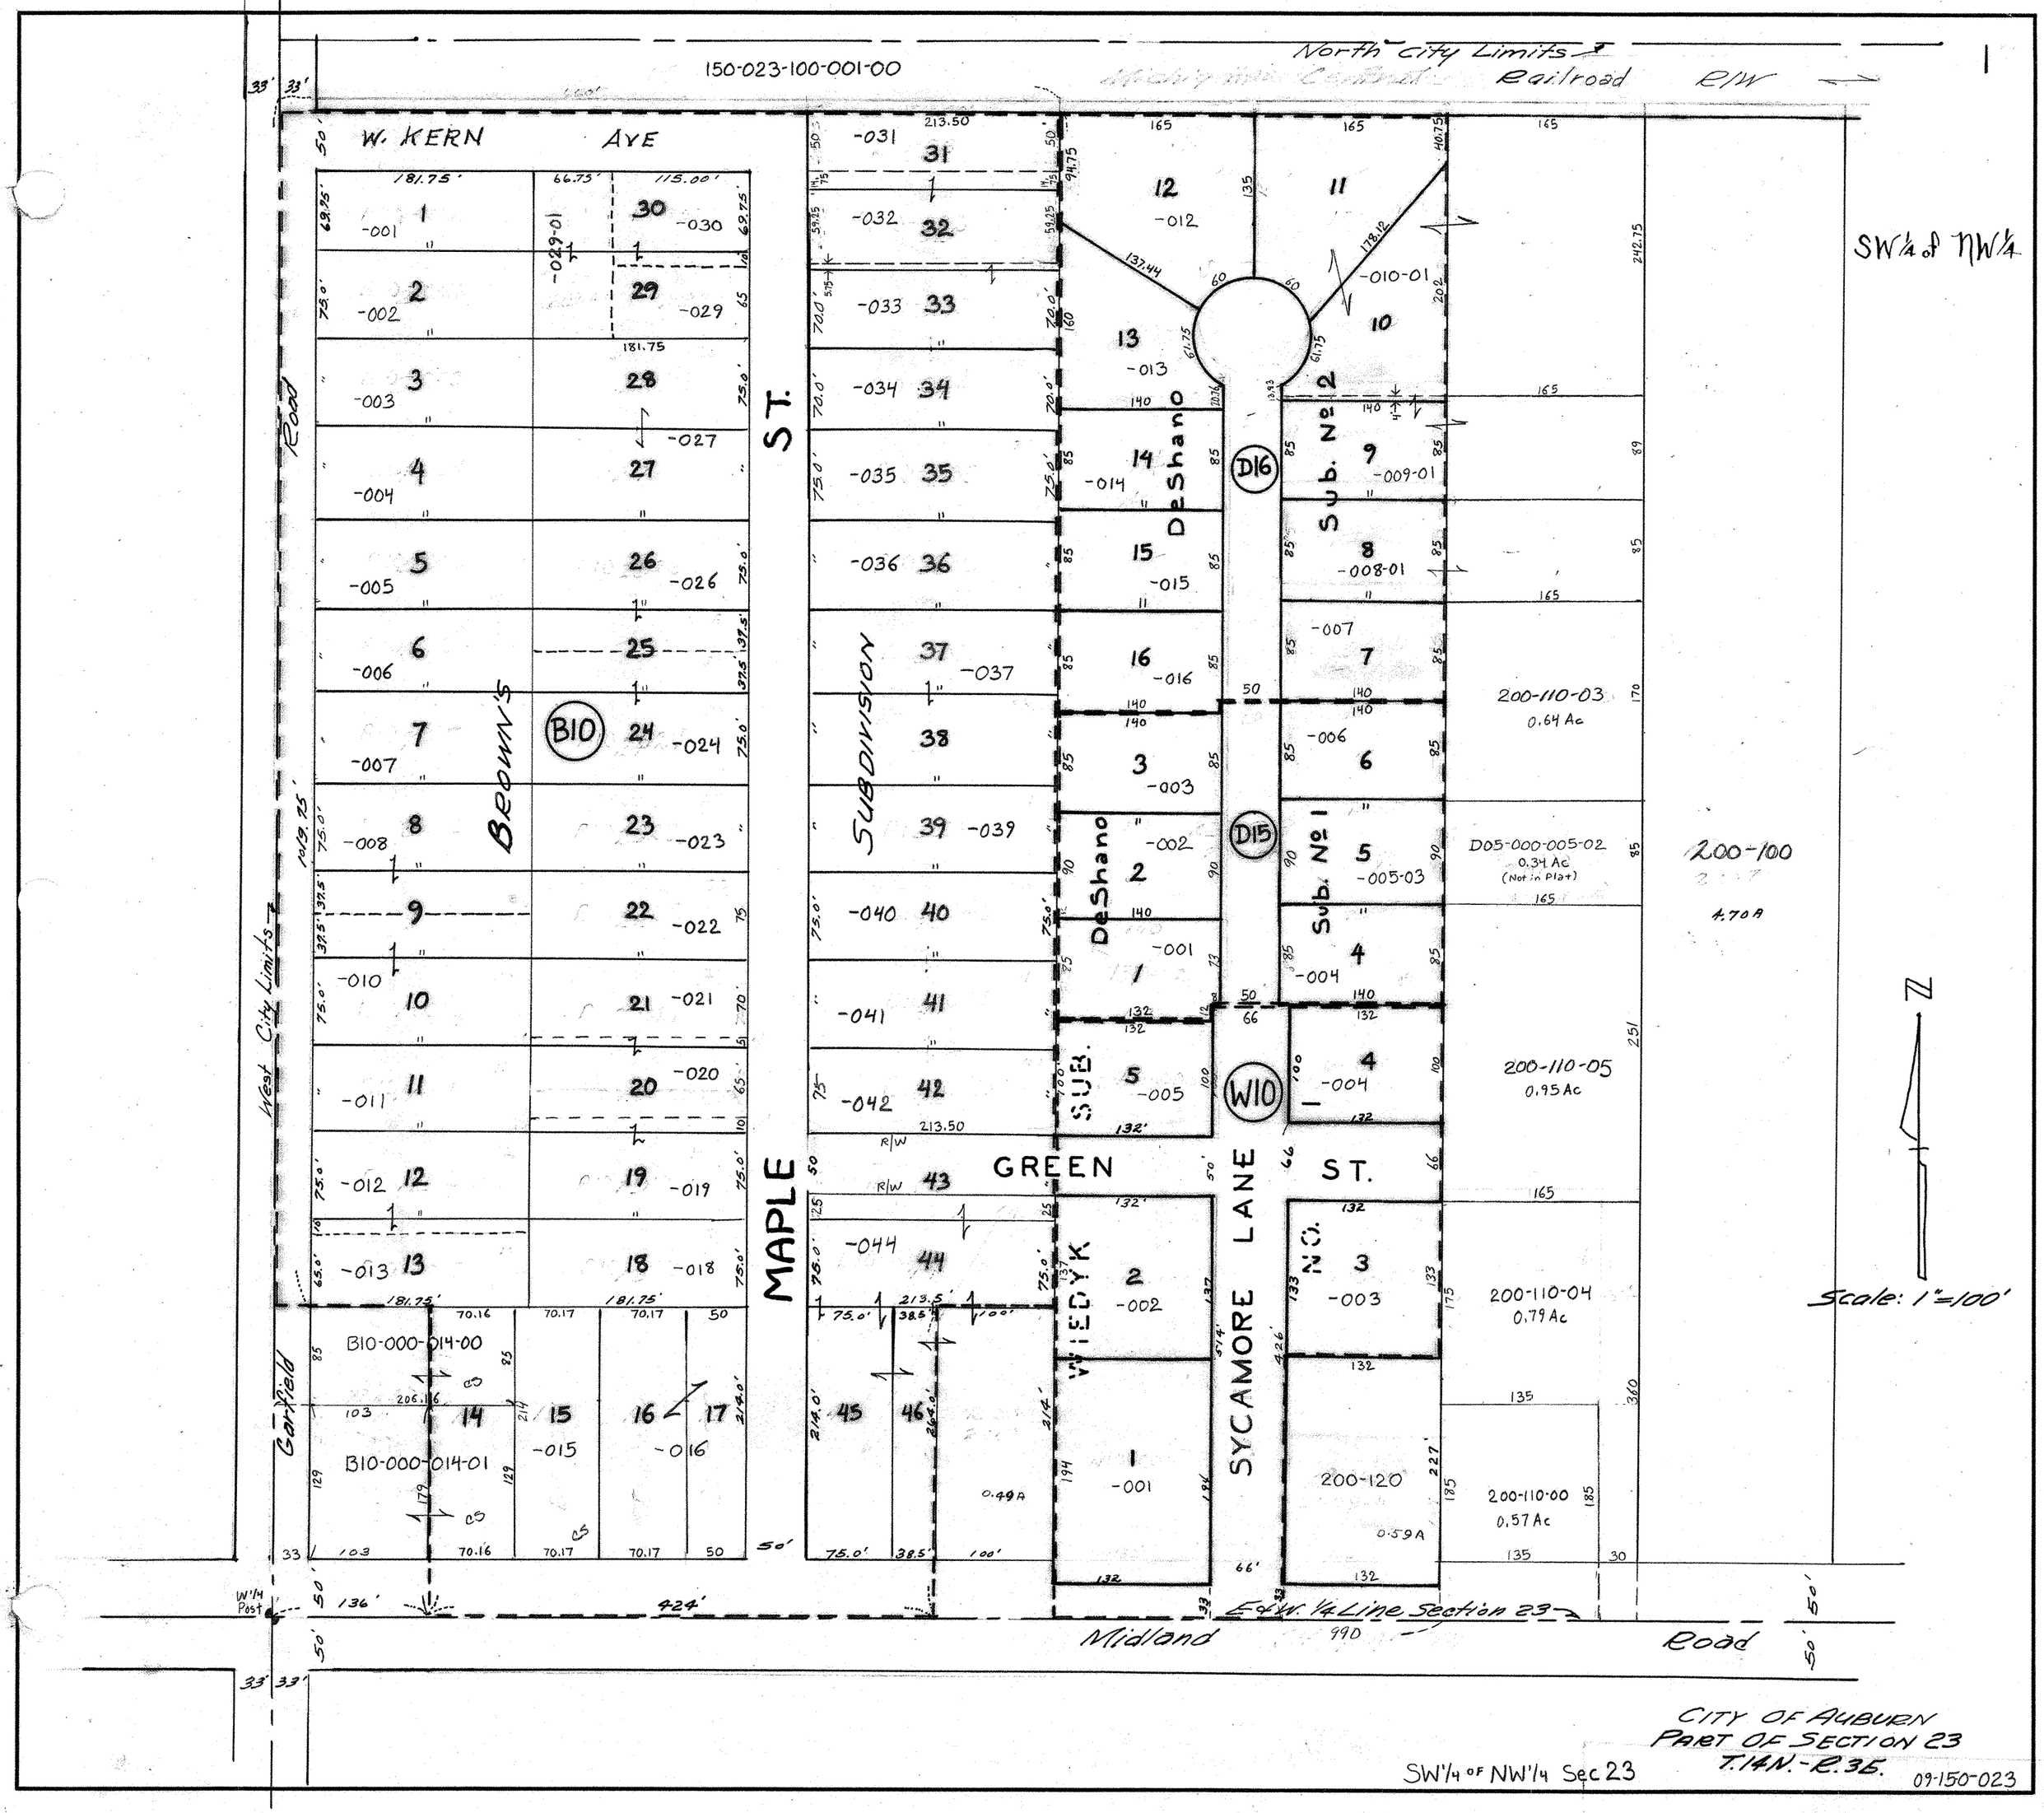
150-023-100-001-00
North City Limits
Railroad R/W
SW¼ of NW¼
W. KERN AVE
Brown's Subdivision
MAPLE ST.
DeShano Sub. No 2
DeShano Sub. No 1
DeSHANO SUB.
WIEDYK
GREEN ST.
SYCAMORE LANE
West City Limits
Garfield Road
Midland Road
E of W. ¼ Line Section 23
W¼ Post
200-110-03
0.64 Ac
D05-000-005-02
0.34 Ac
(Not in Plat)
200-100
4.70 A
200-110-05
0.95 Ac
200-110-04
0.79 Ac
200-110-00
0.57 Ac
200-120
0.59 A
B10-000-014-00
B10-000-014-01
0.49 A
Scale: 1"=100'
CITY OF AUBURN
PART OF SECTION 23
T.14N.-R.3E.
SW¼ OF NW¼ Sec 23
09-150-023