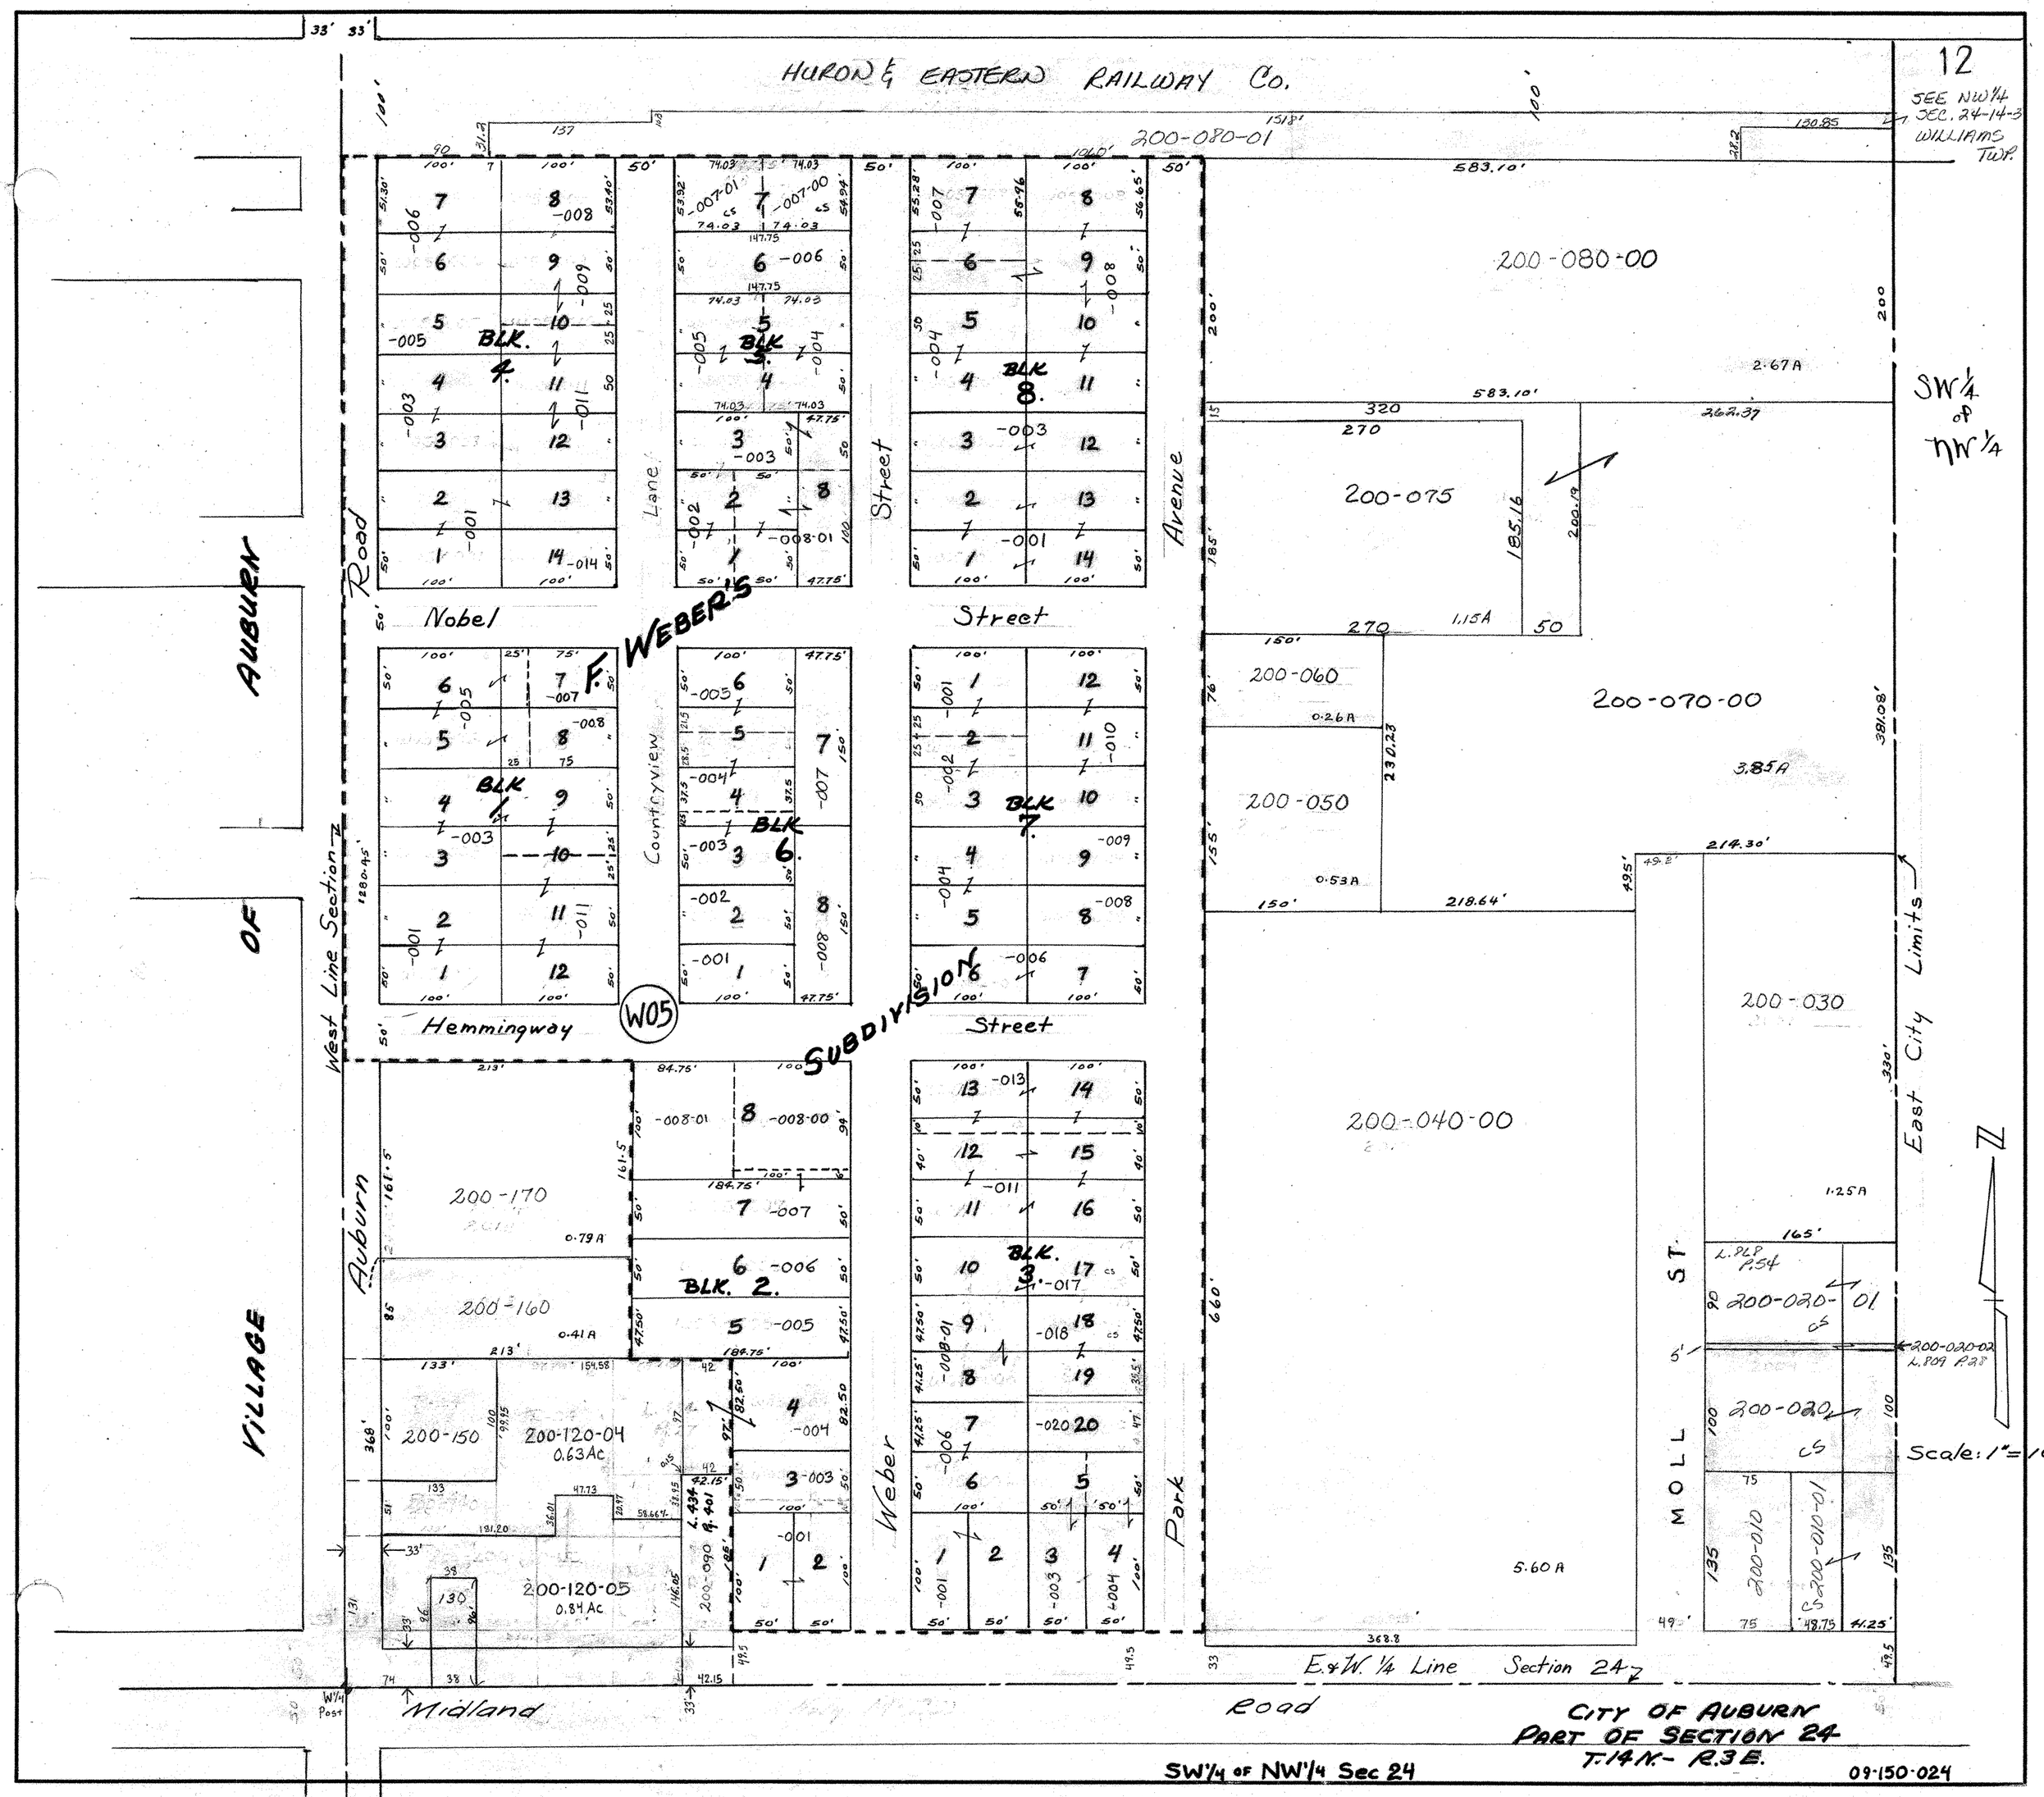
12
SEE NW1/4 SEC. 24-14-3 WILLIAMS TWP.
HURON & EASTERN RAILWAY Co.
200-080-01
200-080-00
SW1/4 of NW1/4
200-075
200-060
200-070-00
200-050
200-030
200-040-00
200-020-01
200-020
200-010
200-010-01
200-170
200-160
200-150
200-120-04
0.63Ac
200-120-05
0.84Ac
BLK. 4.
BLK. 3.
BLK. 8.
BLK. 1.
BLK. 6.
BLK. 7.
BLK. 2.
BLK. 3.
F. WEBER'S
SUBDIVISION
W05
Nobel Street
Hemmingway Street
Countryview Lane
Weber Street
Park Avenue
Auburn Road
West Line Section
East City Limits
MOLL ST.
VILLAGE OF AUBURN
E.&W. 1/4 Line Section 24
Midland Road
Scale: 1"=100'
CITY OF AUBURN
PART OF SECTION 24
T.14N.- R.3E.
SW1/4 of NW1/4 Sec 24
09-150-024