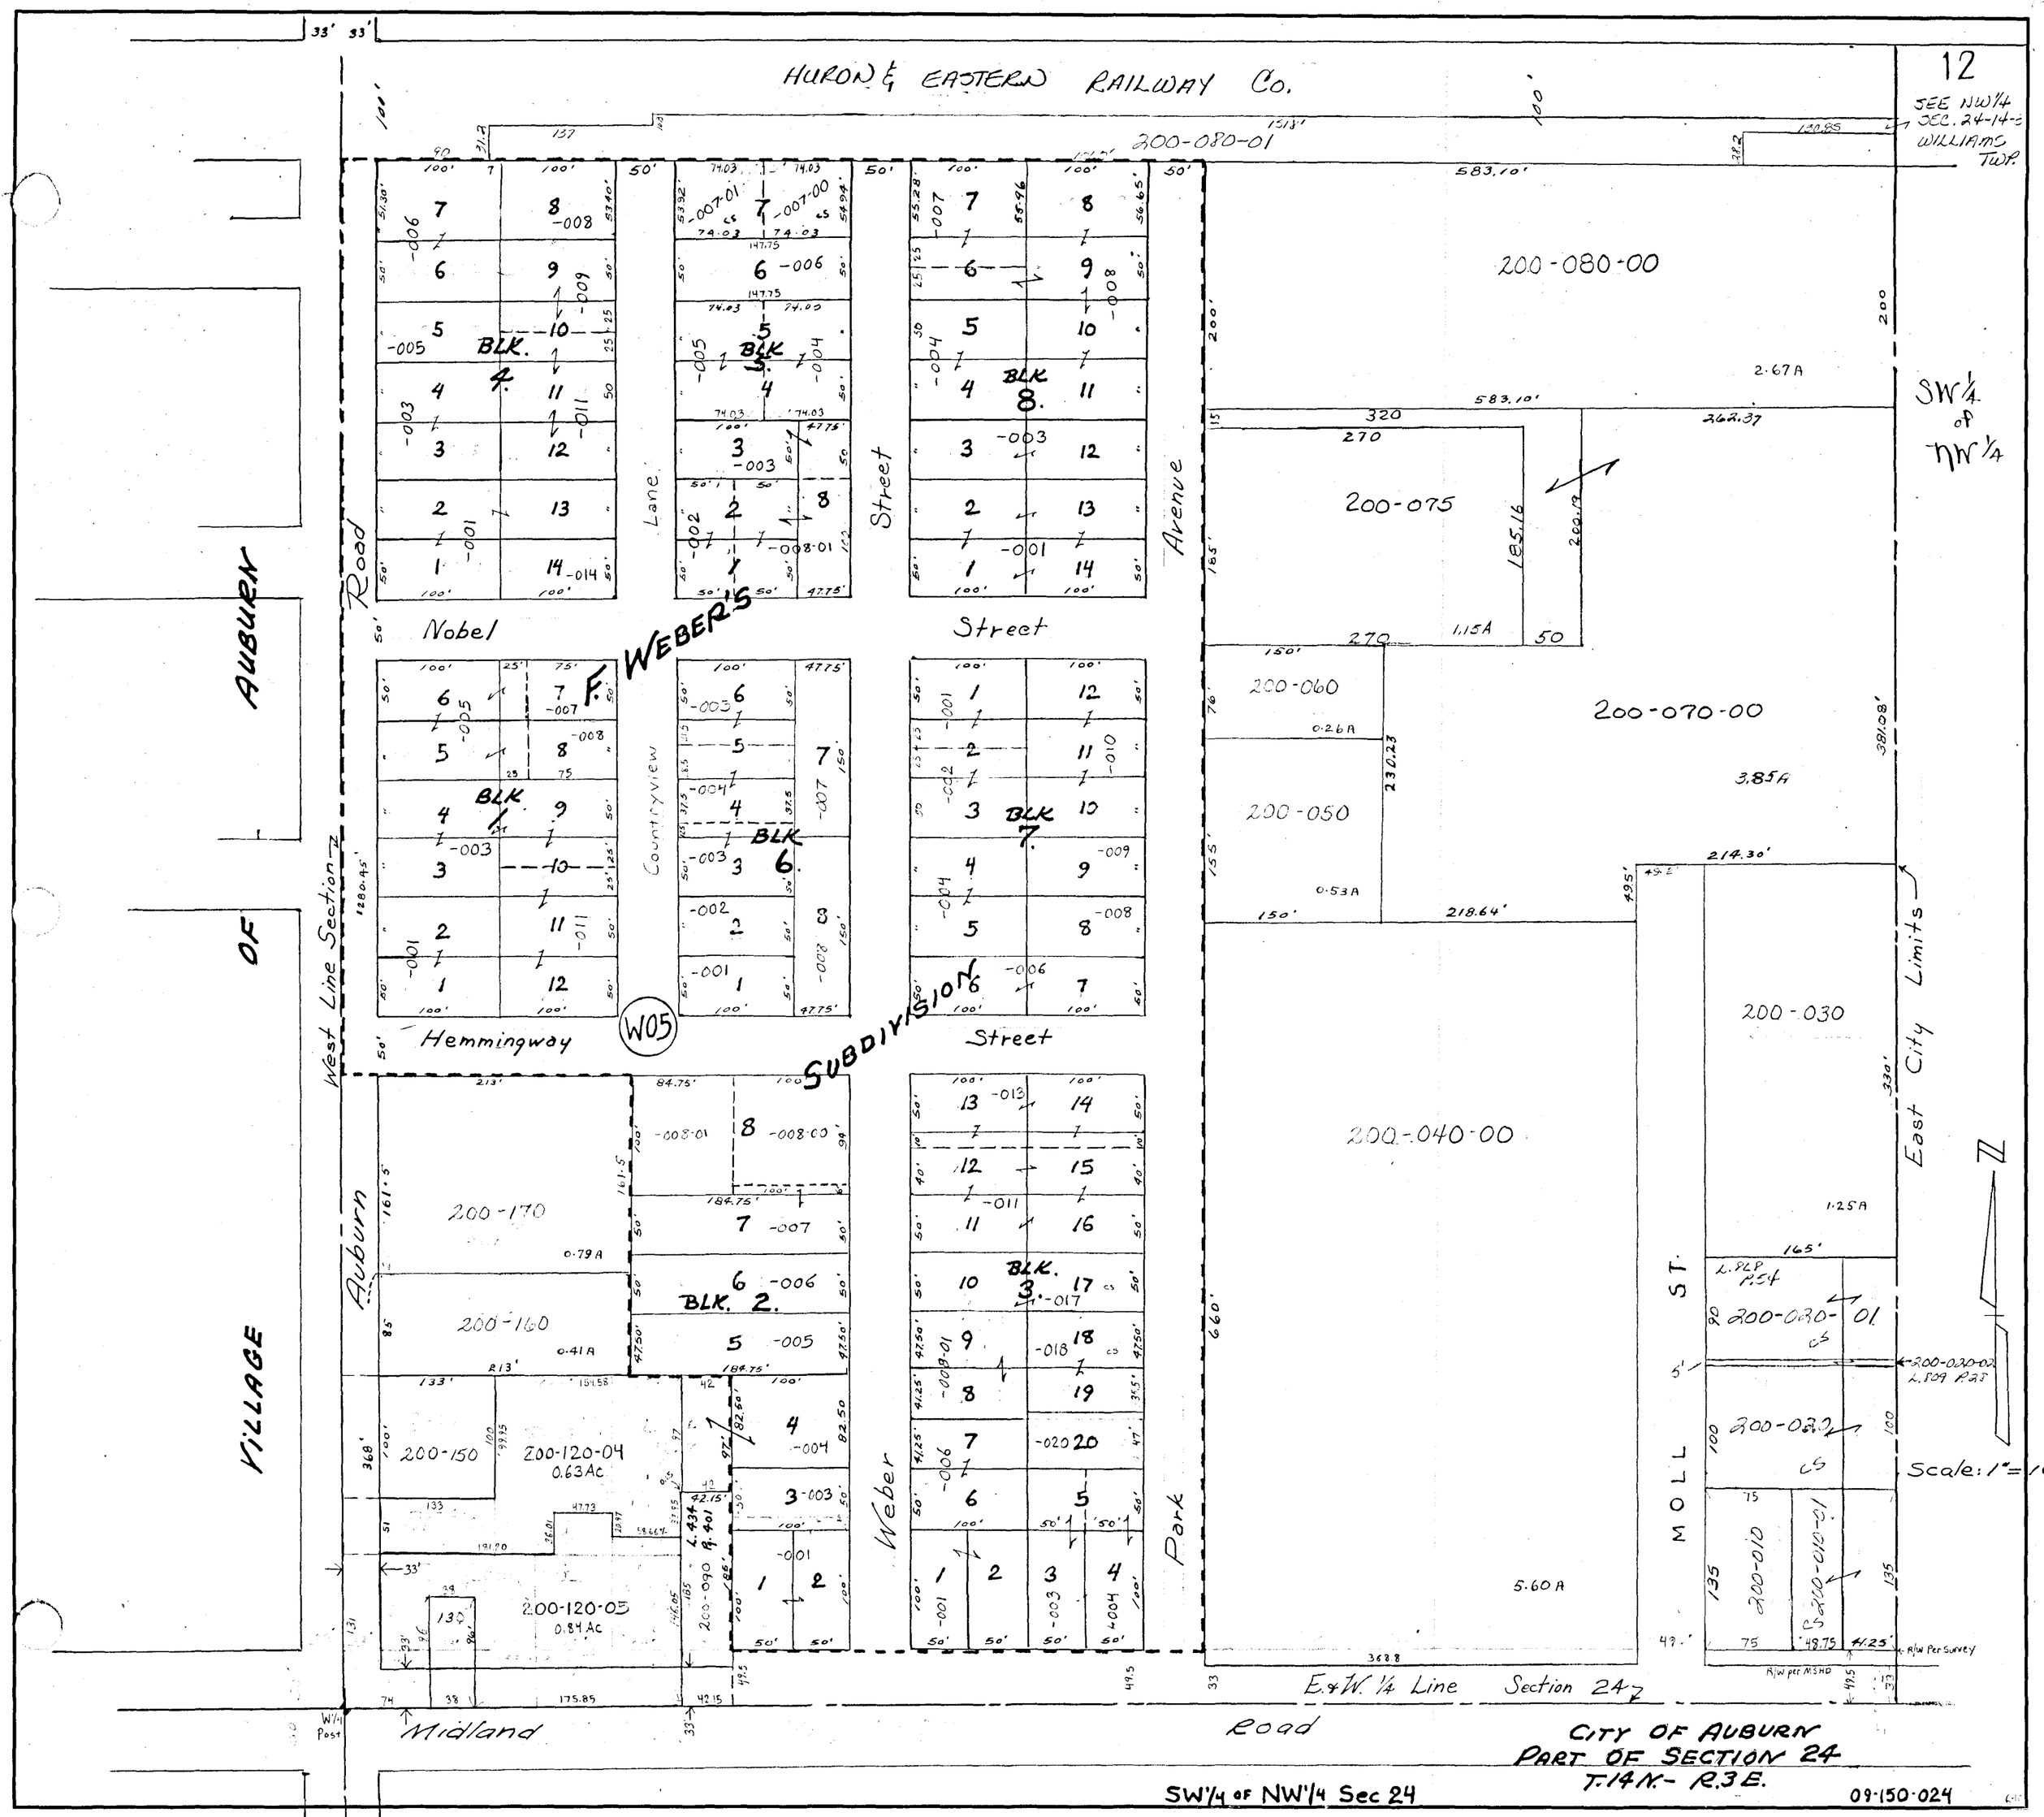

12
SEE NW1/4 SEC. 24-14-3 WILLIAMS TWP.
HURON & EASTERN RAILWAY Co.
200-080-01
200-080-00
SW1/4 of NW1/4
200-075
200-060
200-070-00
200-050
200-030
200-040-00
200-020-01
200-020
200-010
200-010-01
200-170
200-160
200-150
200-120-04
0.63Ac
200-120-05
0.84Ac
200-090
BLK. 4.
BLK. 5.
BLK. 8.
BLK. 1.
BLK. 6.
BLK. 7.
BLK. 2.
BLK. 3.
Nobel Street
Hemmingway Street
Countryview Lane
Weber Street
Park Avenue
MOLL ST.
Auburn Road
West Line Section
East City Limits
E.&W. 1/4 Line Section 24
Midland Road
AUBURN
VILLAGE OF
F. WEBER'S SUBDIVISION
W05
Scale: 1"=100'
CITY OF AUBURN
PART OF SECTION 24
T.14N.- R.3E.
SW1/4 OF NW1/4 Sec 24
09-150-024