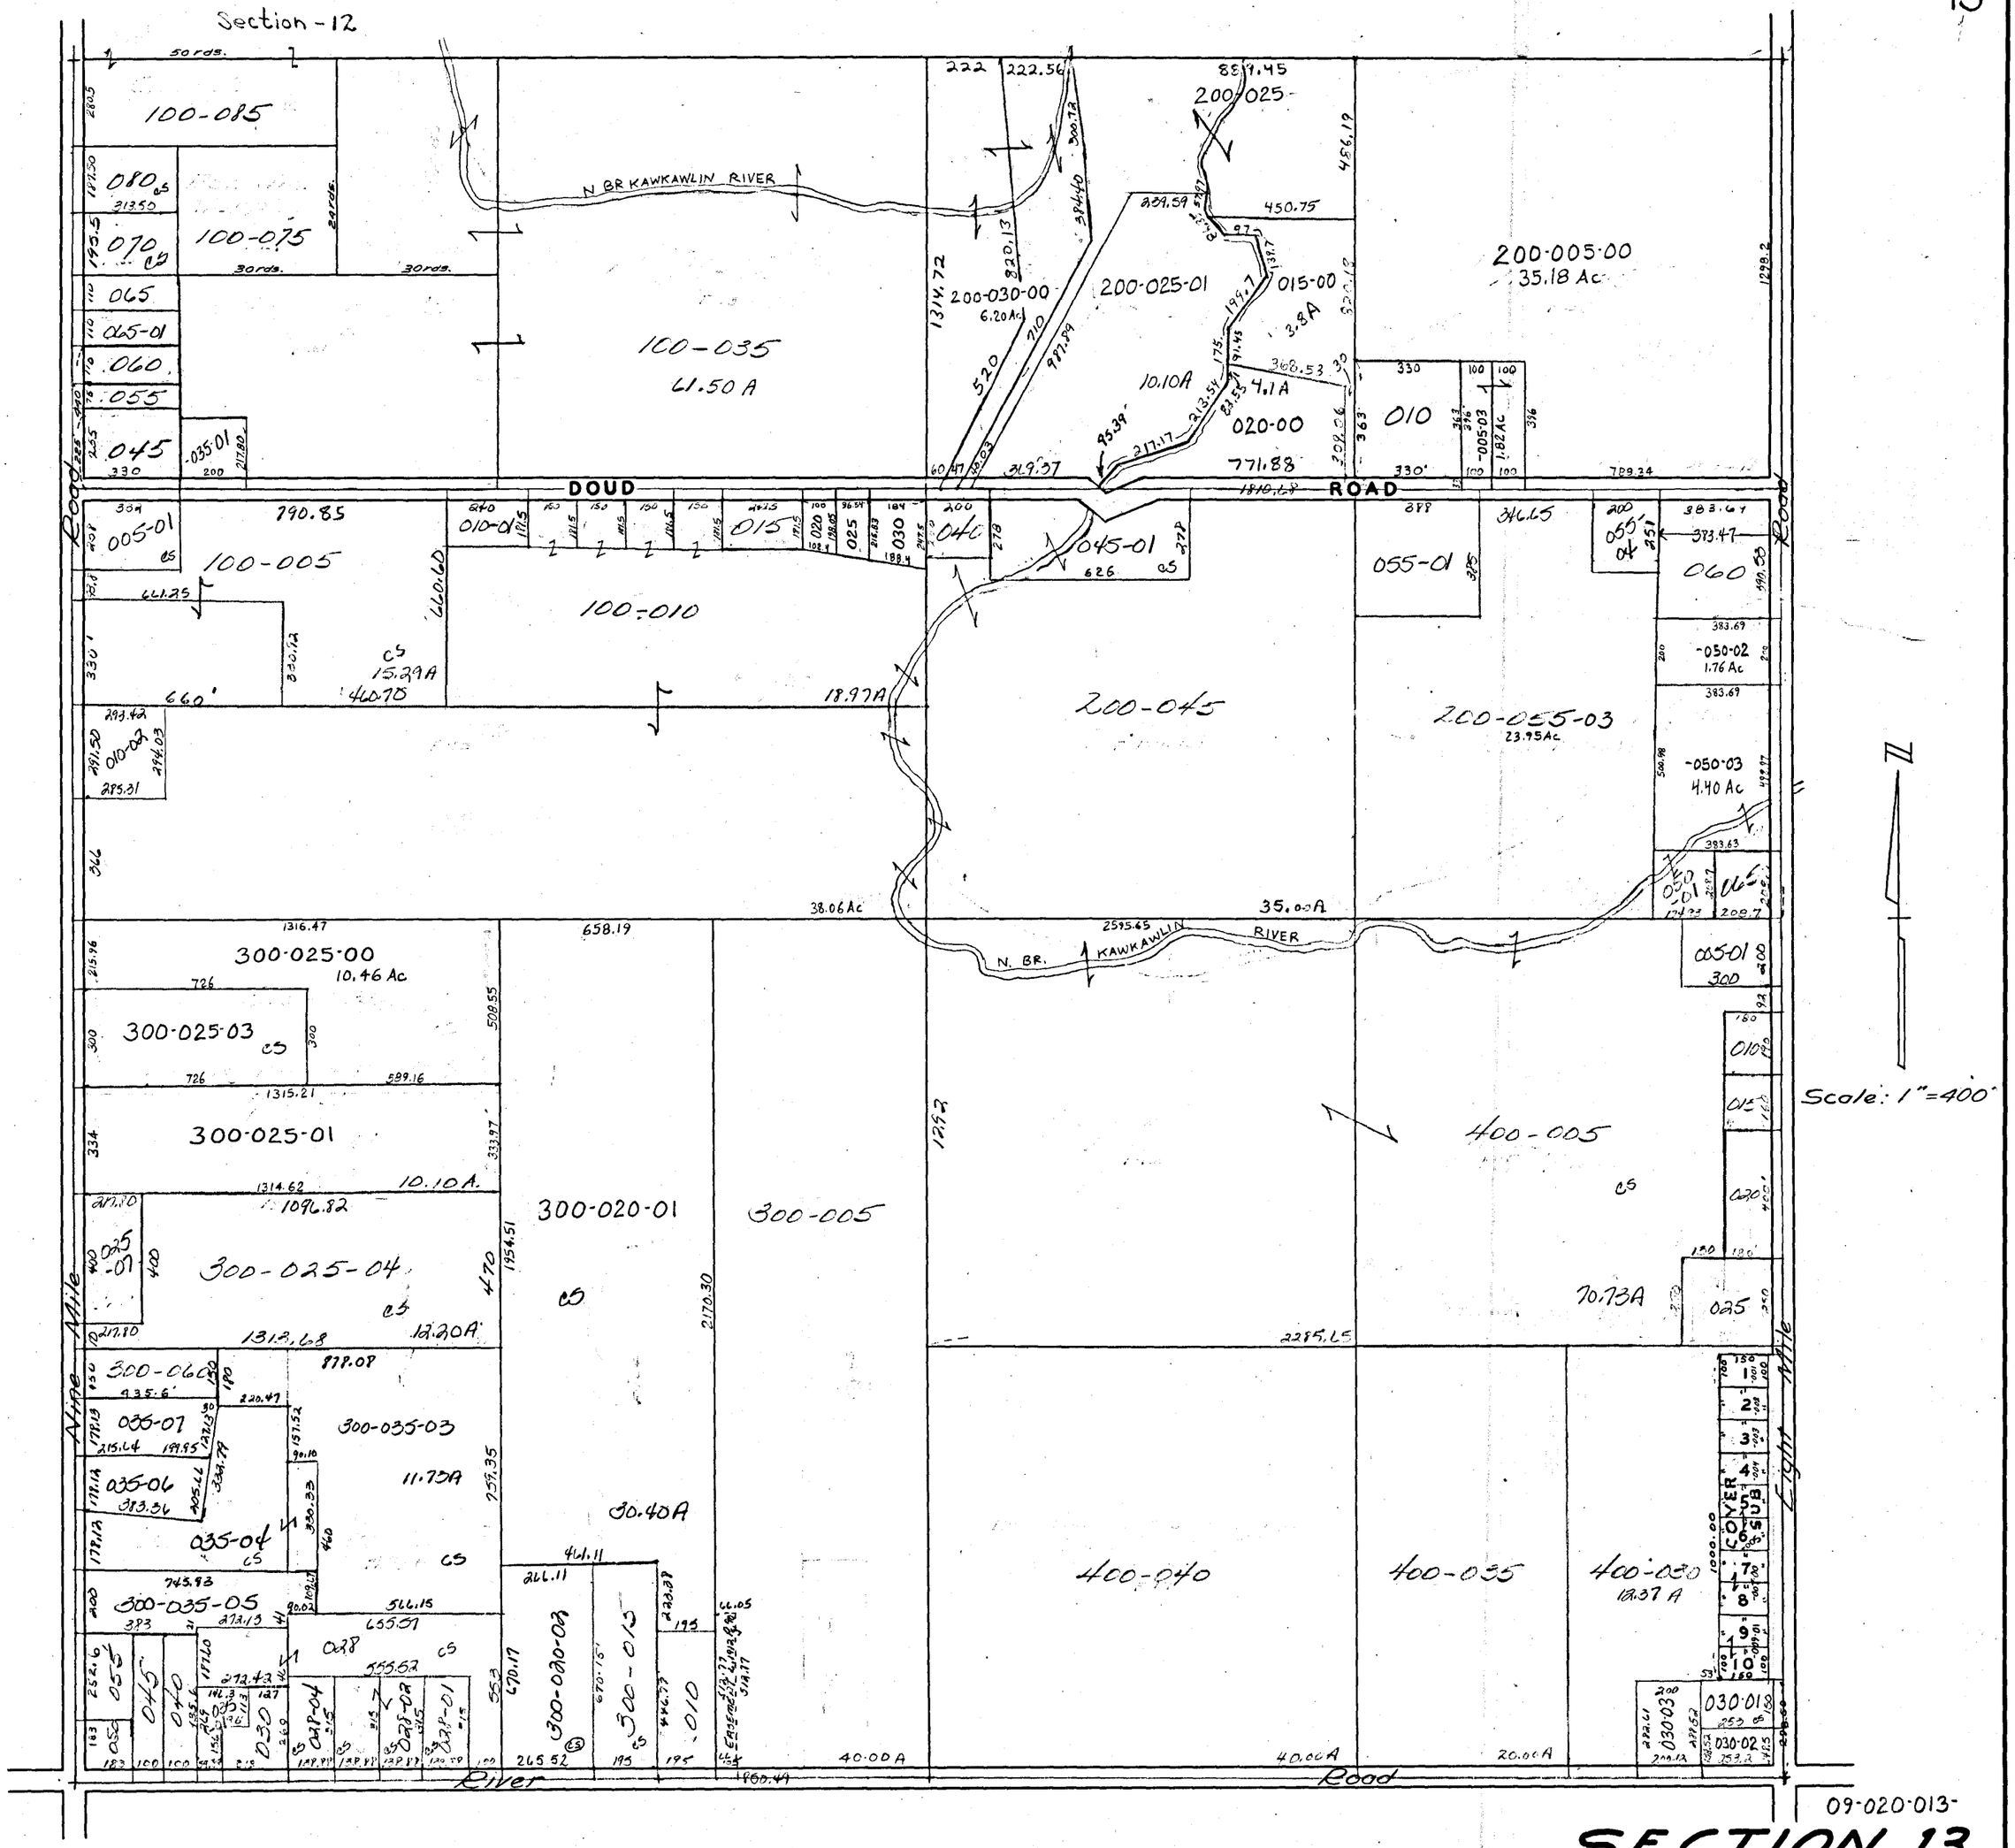
Section - 12
DOUD ROAD
N BR KAWKAWLIN RIVER
N. BR. KAWKAWLIN RIVER
River Road
Nine Mile
Eight Mile
Scale: 1"=400'
100-085
100-075
100-035
61.50 A
200-025
200-005-00
35.18 Ac
200-030-00
6.20 Ac
200-025-01
10.10A
015-00
3.8A
4.1A
020-00
771.88
010
-005-03
1.82 Ac
100-005
790.85
100-010
15.29A
18.97A
200-045
200-055-03
23.95Ac
045-01
055-01
060
-050-02
1.76 Ac
-050-03
4.40 Ac
38.06Ac
35.00A
300-025-00
10.46 Ac
300-025-03
300-025-01
10.10A.
300-025-04
12.20A
300-020-01
300-005
300-060
300-035-03
11.73A
30.40A
300-035-05
300-030-03
300-030-02
400-005
70.73A
400-040
400-035
400-030
12.37 A
COVER
09-020-013-
SECTION 13
T.15N.-R.3E.