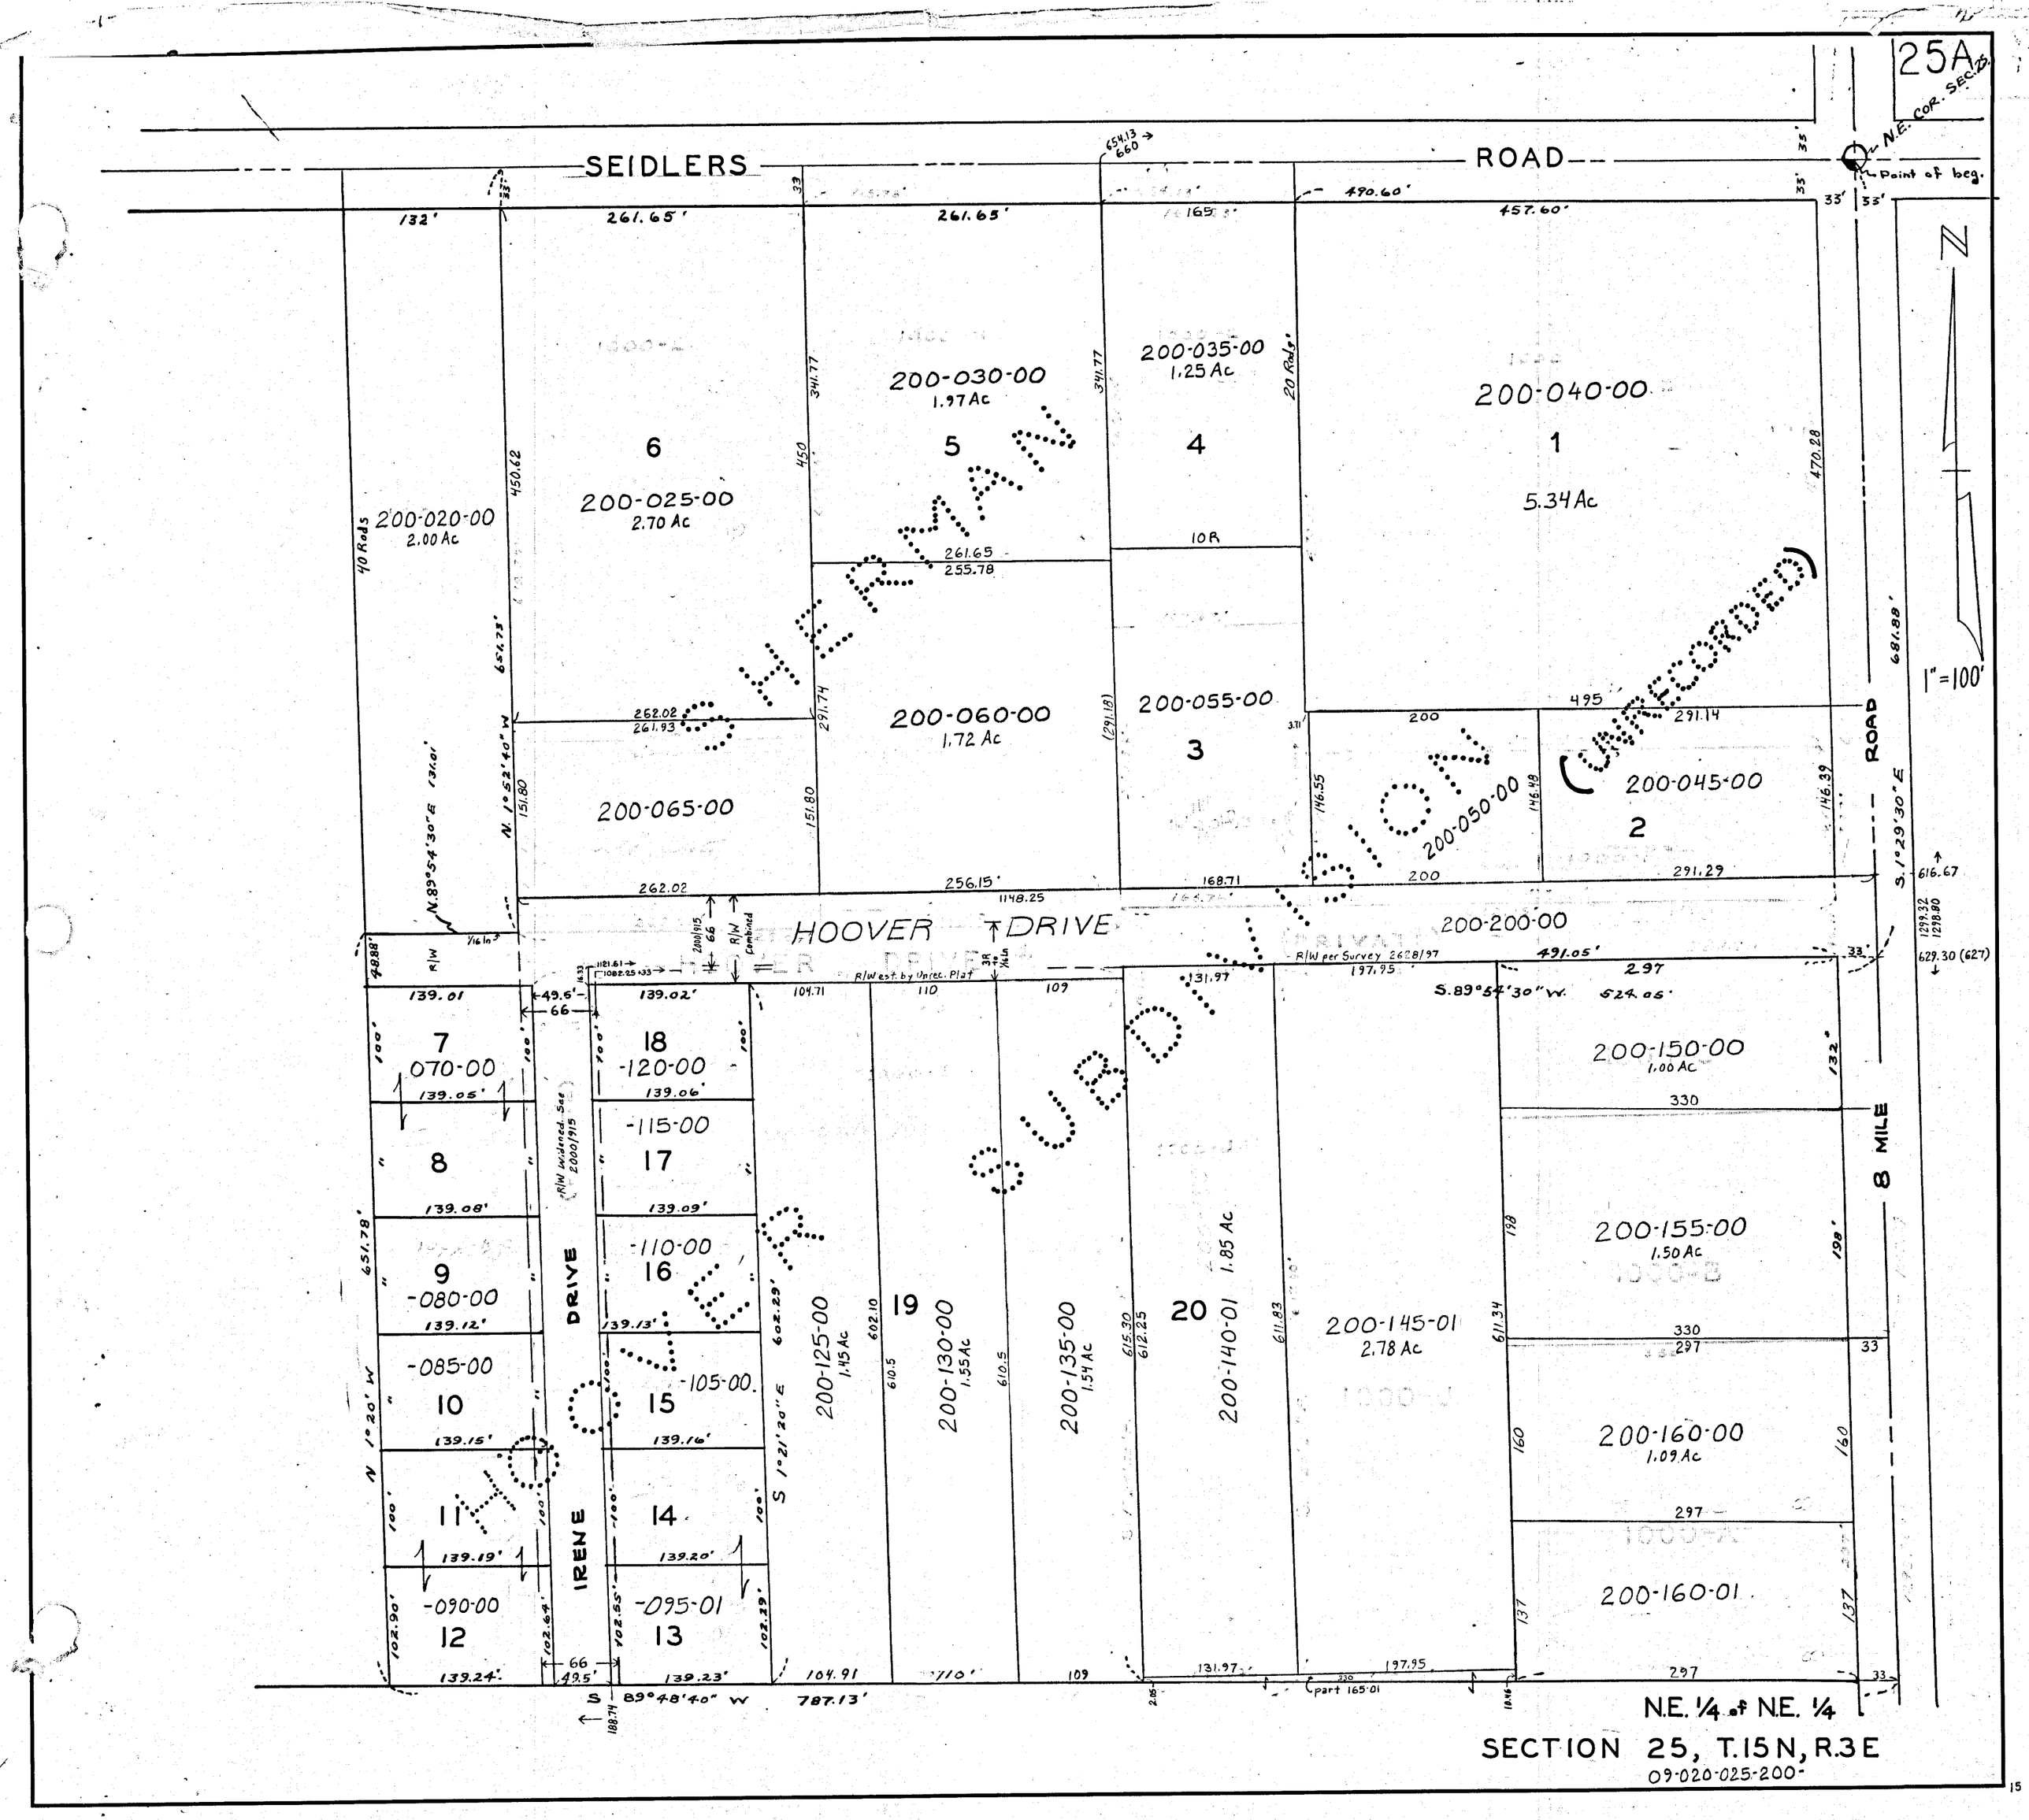
25A
N.E. COR. SEC. 25
Point of beg.
SEIDLERS ROAD
HOOVER DRIVE
IRENE DRIVE
8 MILE ROAD
SHERMAN SUBDIVISION
(UNRECORDED)
200-020-00
2.00 Ac
200-025-00
2.70 Ac
200-030-00
1.97 Ac
200-035-00
1.25 Ac
200-040-00
5.34 Ac
200-045-00
200-050-00
200-055-00
200-060-00
1.72 Ac
200-065-00
200-200-00
200-125-00
1.45 Ac
200-130-00
1.55 Ac
200-135-00
1.54 Ac
200-140-01
1.85 Ac
200-145-01
2.78 Ac
200-150-00
1.00 Ac
200-155-00
1.50 Ac
200-160-00
1.09 Ac
200-160-01
1"=100'
N.E. 1/4 of N.E. 1/4
SECTION 25, T.15N, R.3E
09-020-025-200-