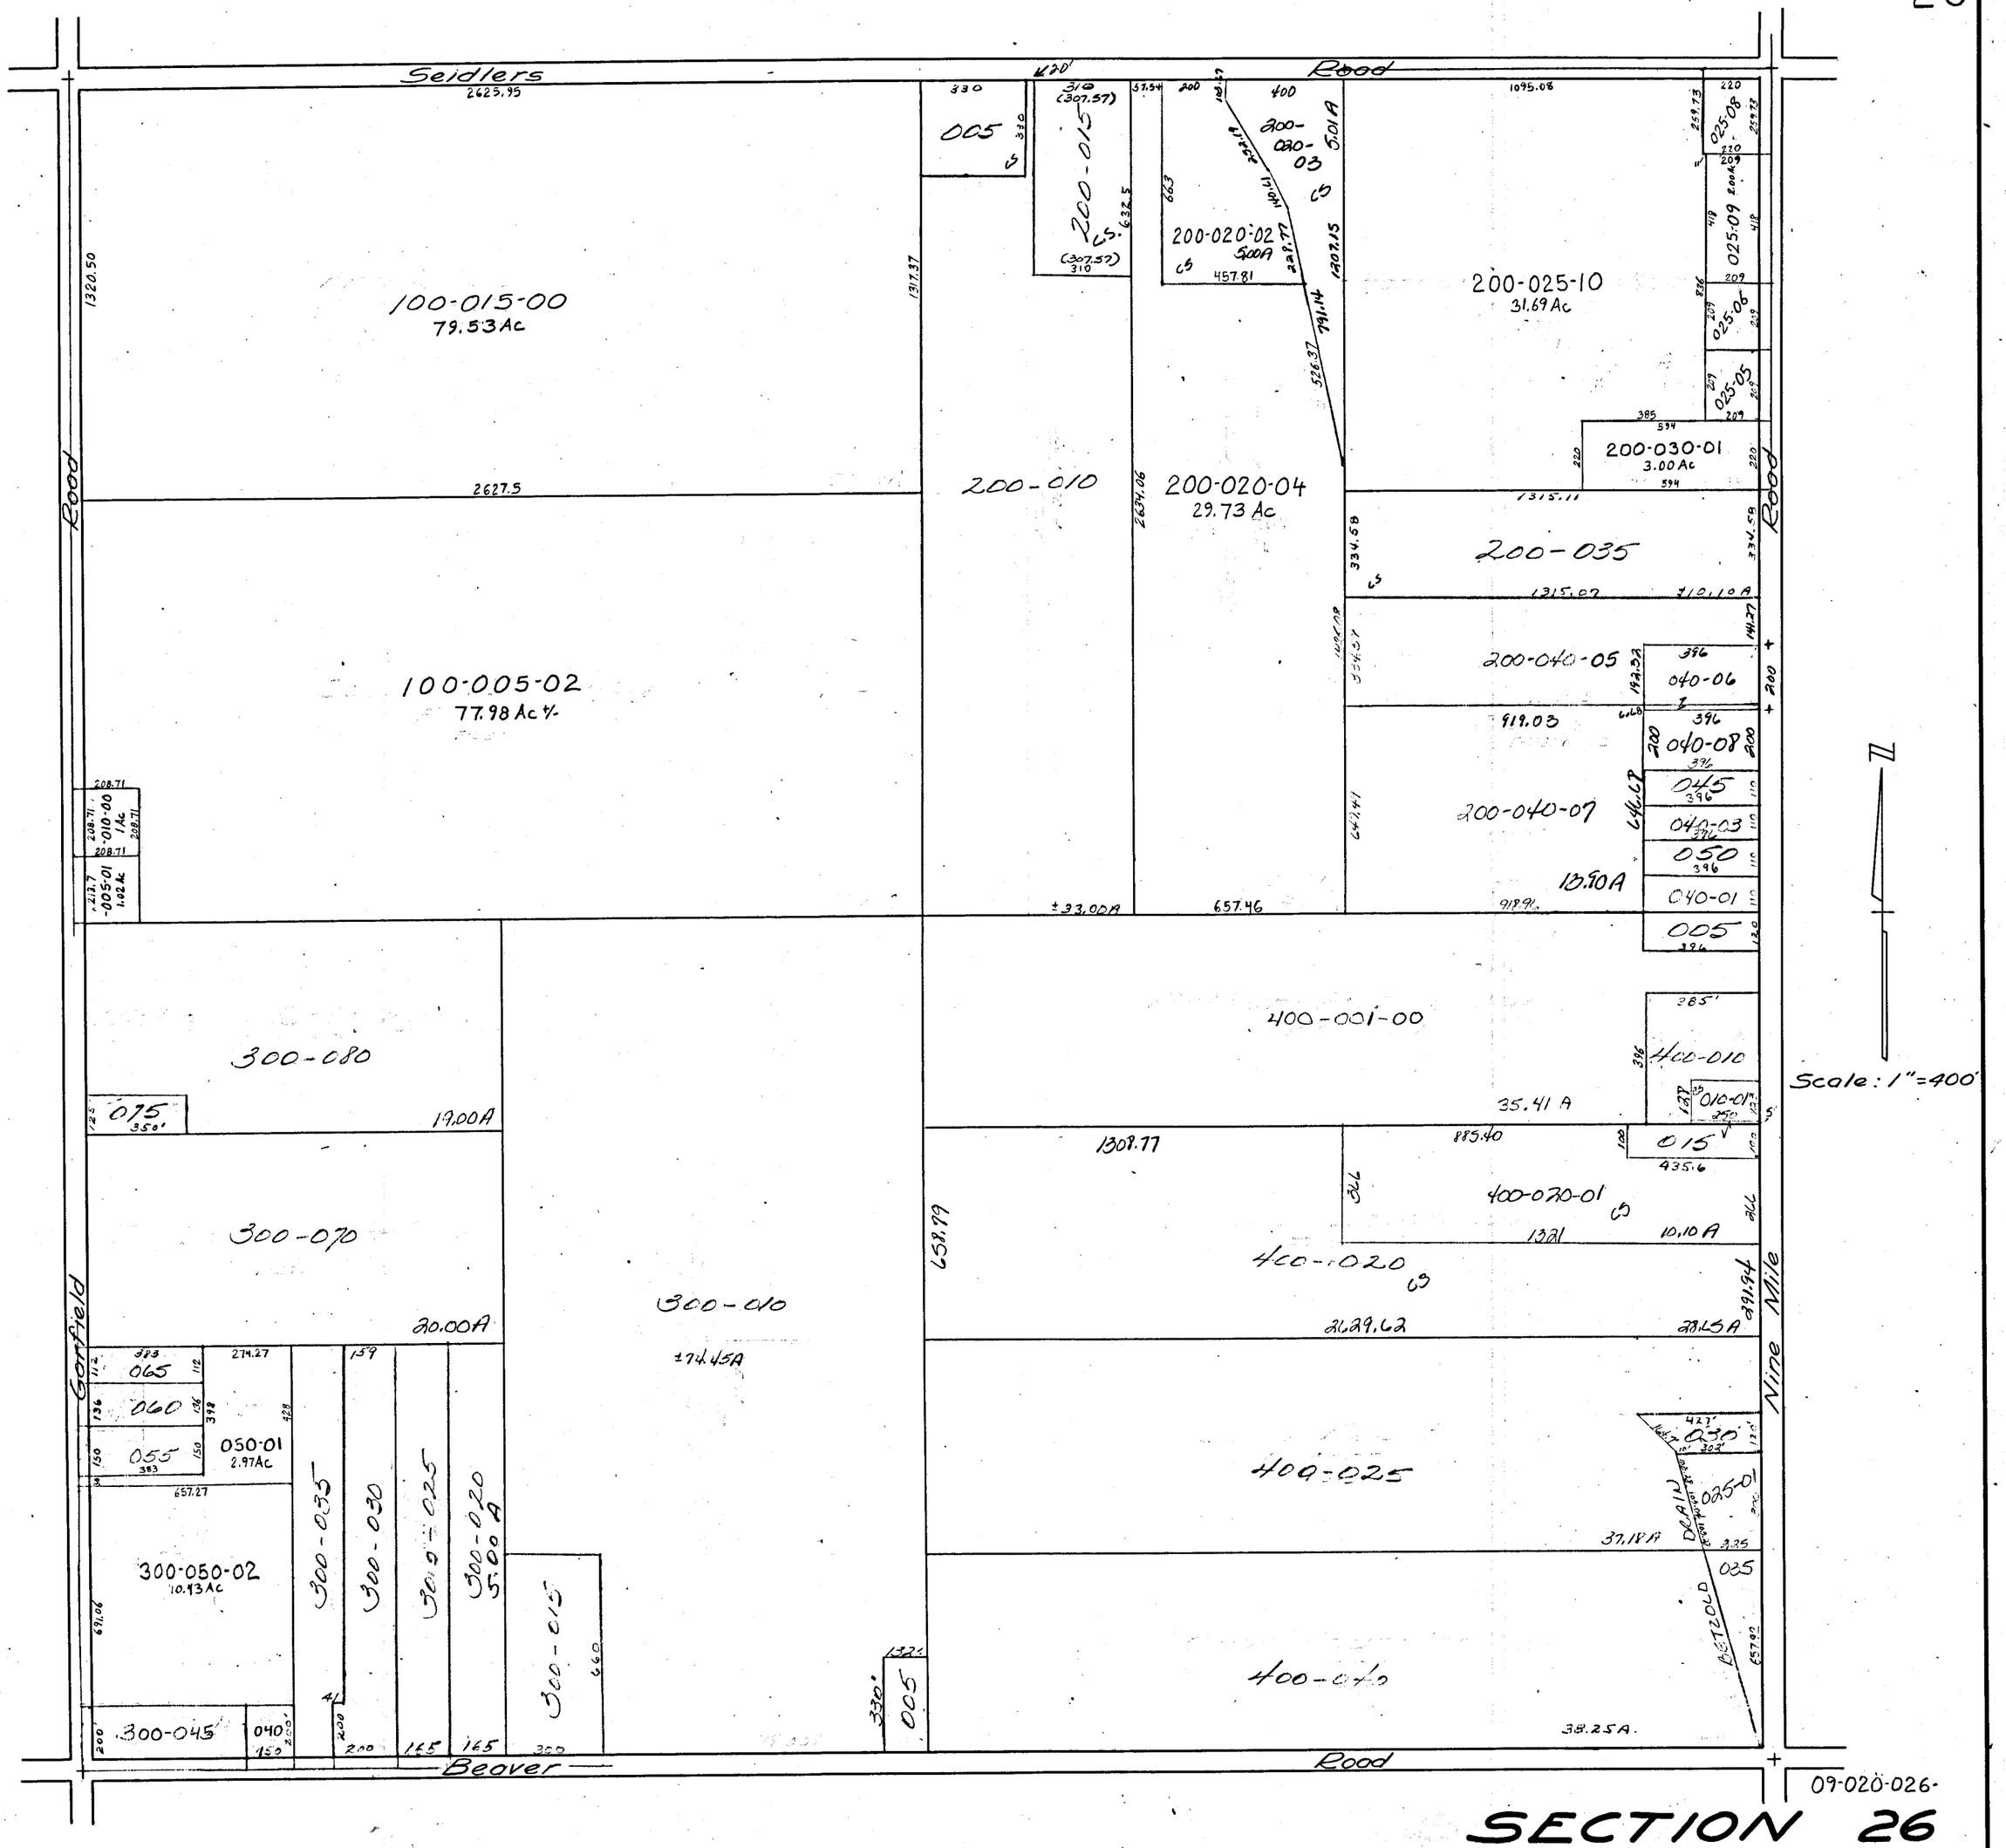
Seidlers Road
Garfield Road
Nine Mile Road
Beaver Road
100-015-00
79.53 Ac
100-005-02
77.98 Ac +/-
200-010
200-020-04
29.73 Ac
200-020-02
5.00A
200-025-10
31.69 Ac
200-030-01
3.00 Ac
200-035
200-040-05
200-040-07
13.50A
300-080
19.00A
300-070
20.00A
300-010
174.45A
300-050-02
10.93 Ac
300-050-01
2.97 Ac
400-001-00
35.41 A
400-010
400-020
28.15 A
400-070-01
10.10 A
400-025
37.18 A
400-040
38.25 A.
DRAIN
BESTZOLD
Scale: 1"=400'
09-020-026-
SECTION 26
T.15N.-R.3E.