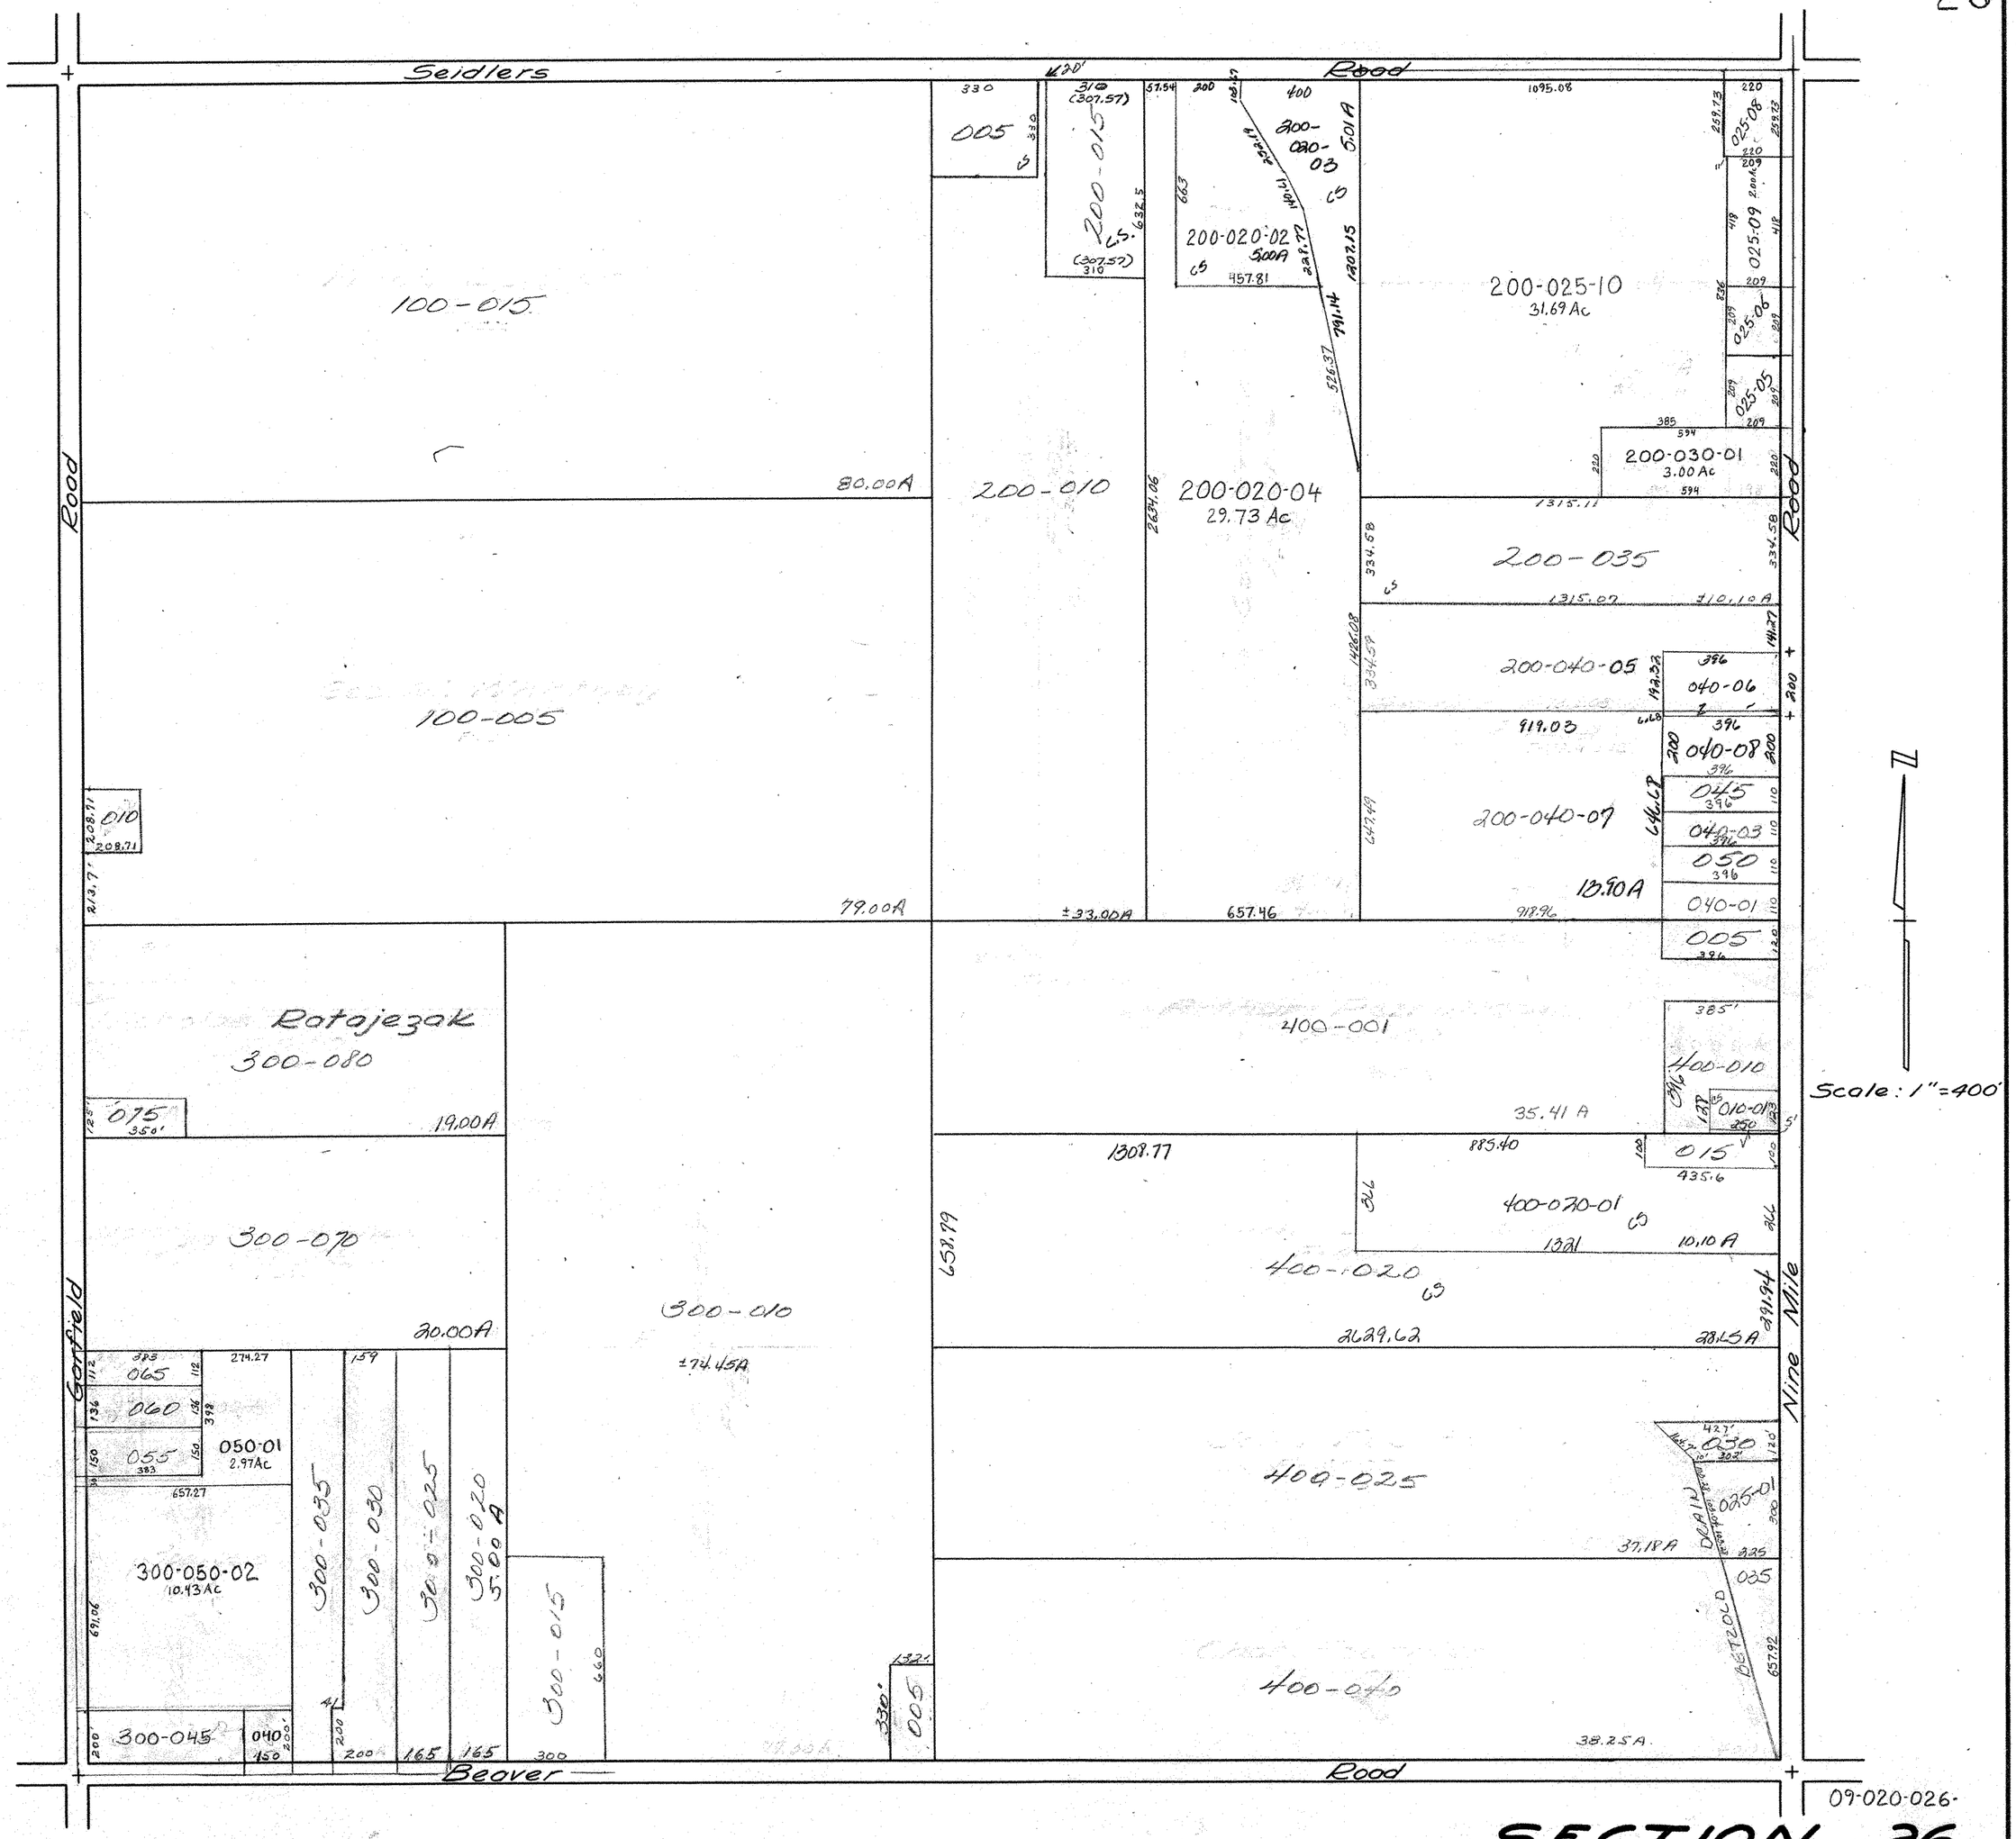
Seidlers Road
Road
Garfield
Nine Mile
Beaver Road
100-015
80.00A
100-005
79.00A
Ratajczak
300-080
19.00A
300-070
20.00A
300-050-02
10.43Ac
050-01
2.97Ac
300-035
300-030
300-025
300-020
5.00A
300-015
300-010
±74.45A
300-045
200-010
±33.00A
200-015
200-020-02
5.00A
200-020-03
5.01A
200-020-04
29.73 Ac
200-025-10
31.69 Ac
200-030-01
3.00 Ac
200-035
10.10A
200-040-05
200-040-07
13.90A
400-001
35.41 A
400-010
400-015
400-020
28.45A
400-030-01
10.10 A
400-025
37.18A
400-040
38.25A
DRAIN
DISTRICT
Scale: 1"=400'
09-020-026-
SECTION 26
T.15N.-R.3E.
11-07