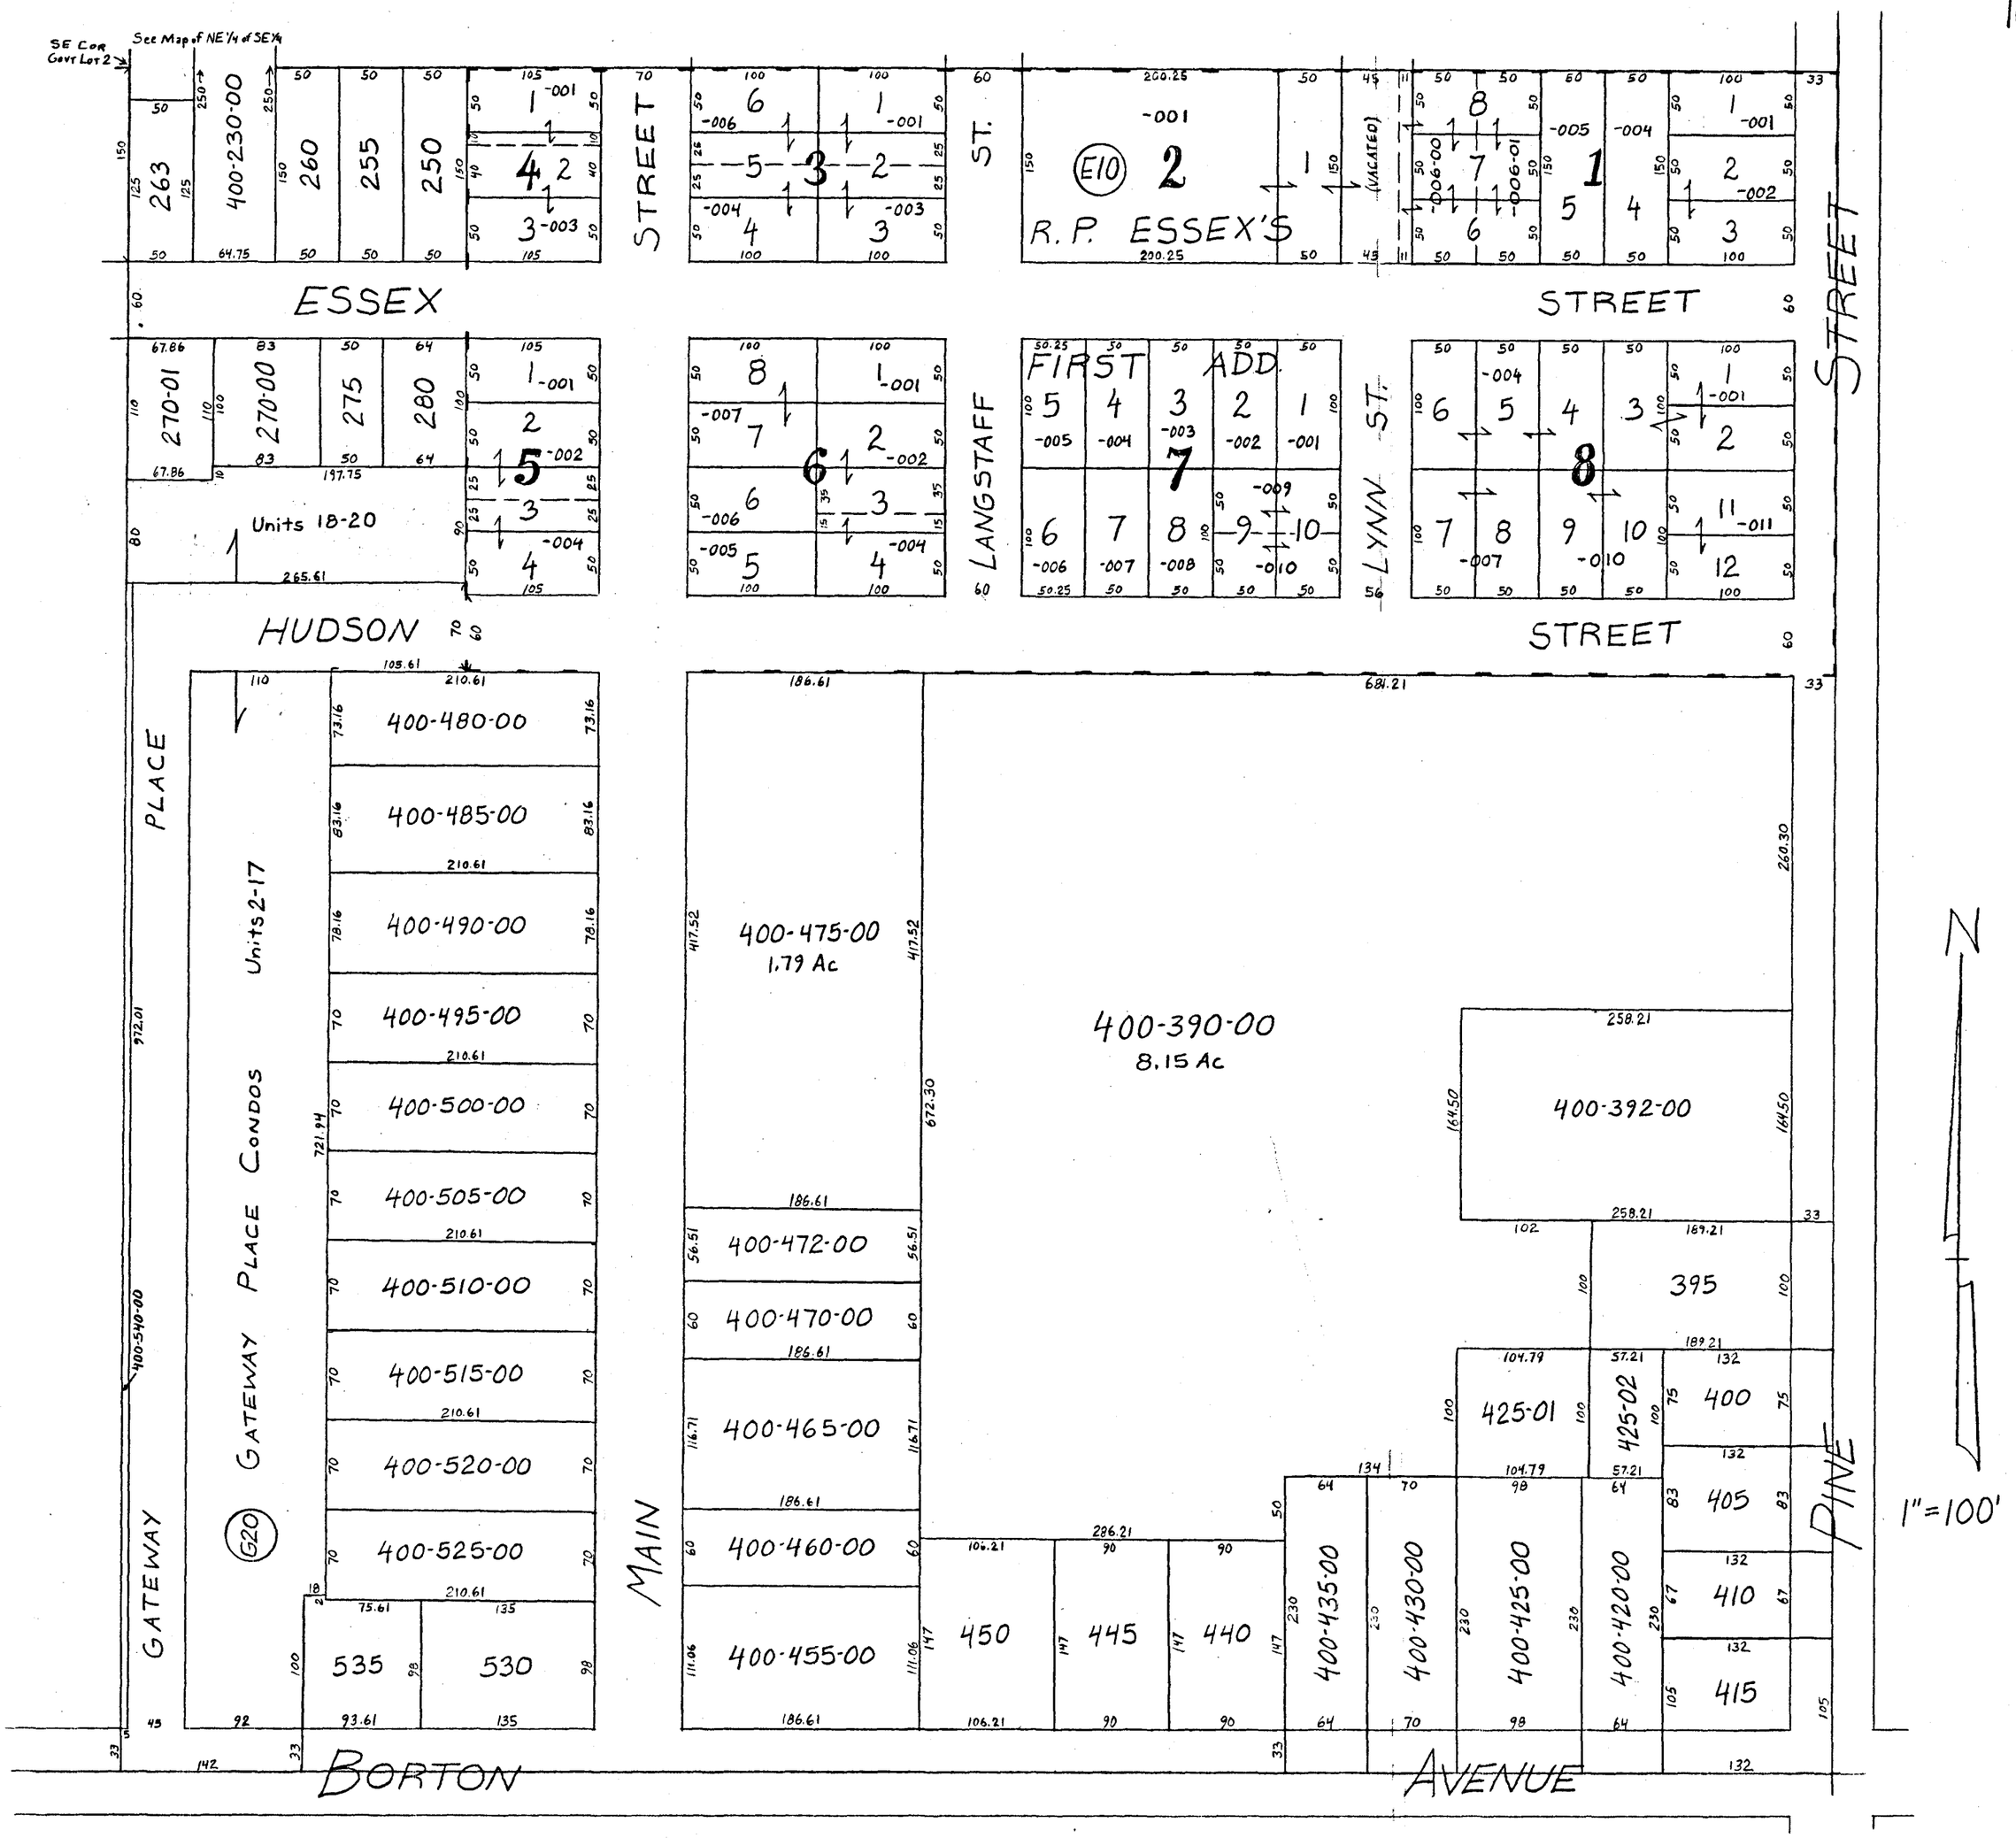
SE Cor Govt Lot 2
See Map of NE 1/4 of SE 1/4
ESSEX STREET
STREET ST.
R.P. ESSEX'S
(E10)
(VACATED)
STREET
HUDSON STREET
Units 18-20
LANGSTAFF ST.
FIRST ADD.
LYNN STREET
STREET
PLACE
GATEWAY PLACE CONDOS
(G20)
Units 2-17
GATEWAY
MAIN
PINE
BORTON AVENUE
400-230-00
400-540-00
400-480-00
400-485-00
400-490-00
400-495-00
400-500-00
400-505-00
400-510-00
400-515-00
400-520-00
400-525-00
400-475-00
1.79 Ac
400-390-00
8.15 Ac
400-392-00
400-472-00
400-470-00
400-465-00
400-460-00
400-455-00
395
425-01
425-02
400
405
410
415
450
445
440
400-435-00
400-430-00
400-425-00
400-420-00
535
530
N
1"=100'
SE 1/4 OF SE 1/4 SECTION 14 T14N R5E