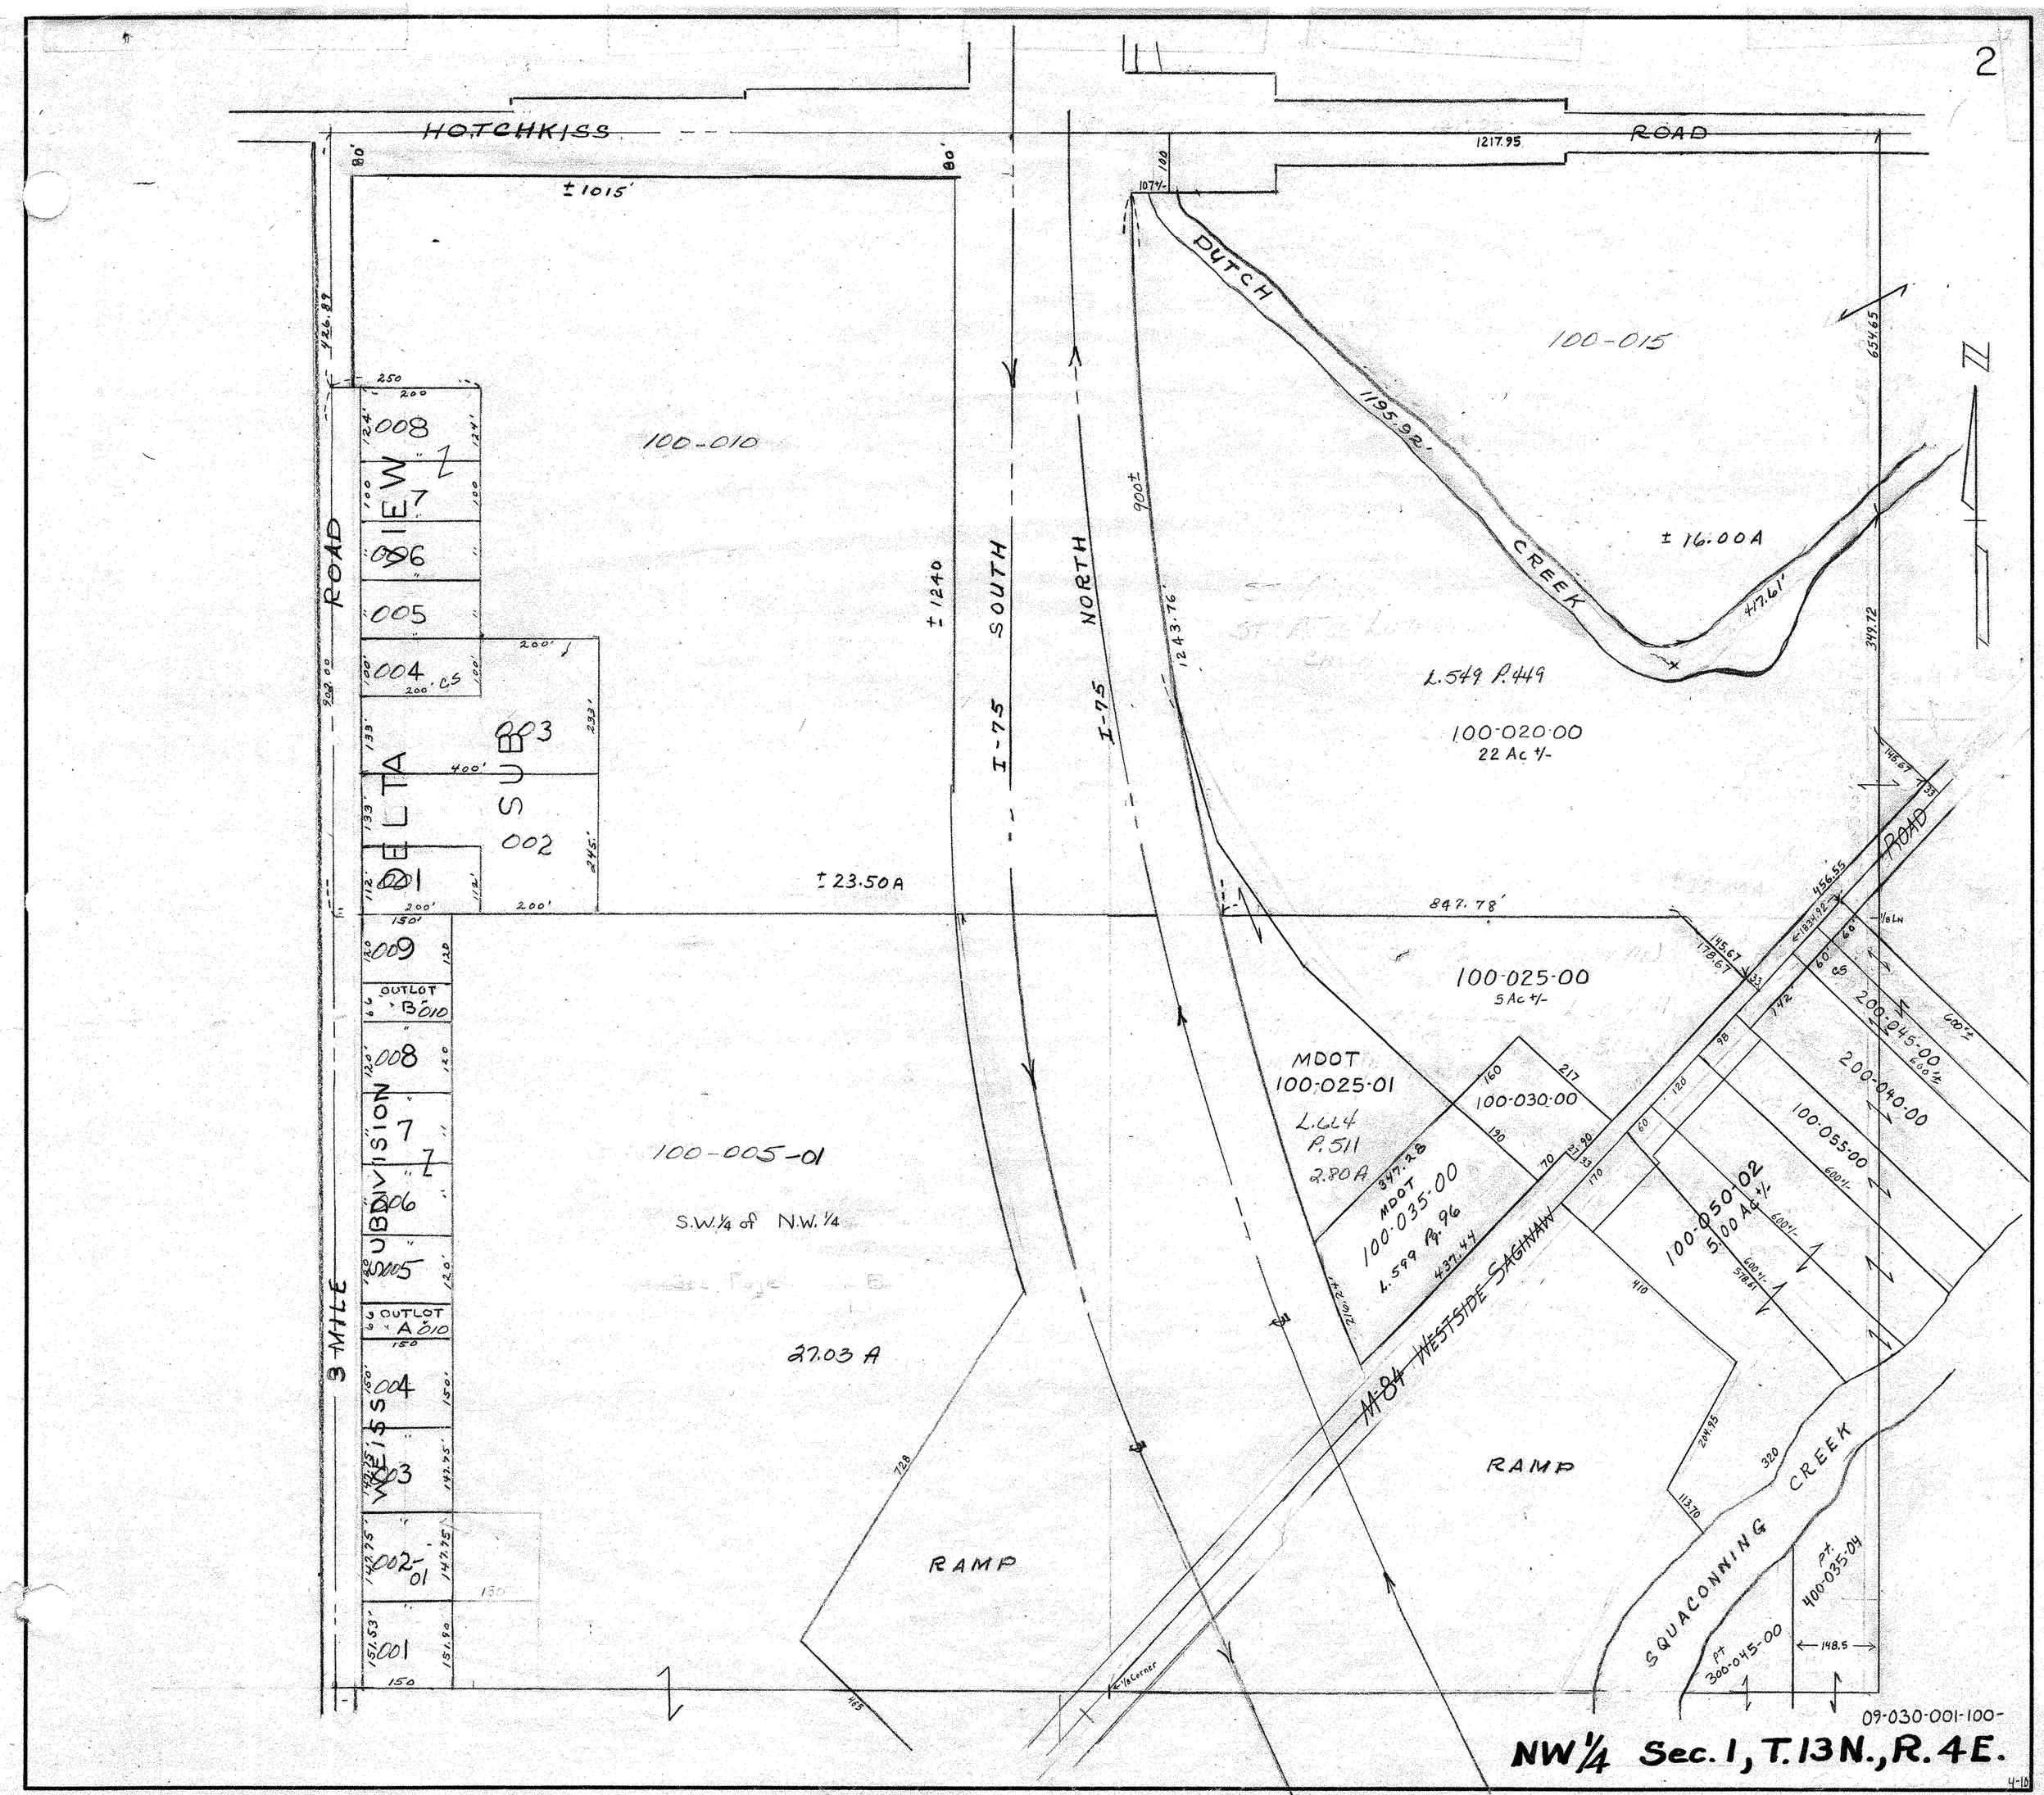
HOTCHKISS ROAD
1217.95
± 1015'
100-010
100-015
DUTCH CREEK
1195.92'
± 16.00A
417.61'
L.549 P.449
100-020-00
22 Ac +/-
± 1240
I-75 SOUTH
I-75 NORTH
1243.76'
900±
847.78'
± 23.50A
100-025-00
5 Ac +/-
MDOT
100-025-01
L.664
P.511
2.80A
100-030-00
MDOT
100-035-00
L.599 Pg.96
100-050-02
5.00 Ac +/-
100-055-00
200-040-00
200-045-00
100-005-01
S.W.¼ of N.W.¼
27.03 A
M-84 WESTSIDE SAGINAW
RAMP
RAMP
SQUACONNING CREEK
pt. 400-035-04
pt 300-045-00
148.5
3 MILE ROAD
WEISS SUBDIVISION
DELTA VIEW
SUB
OUTLOT B
OUTLOT A
09-030-001-100-
NW¼ Sec. 1, T.13N., R.4E.