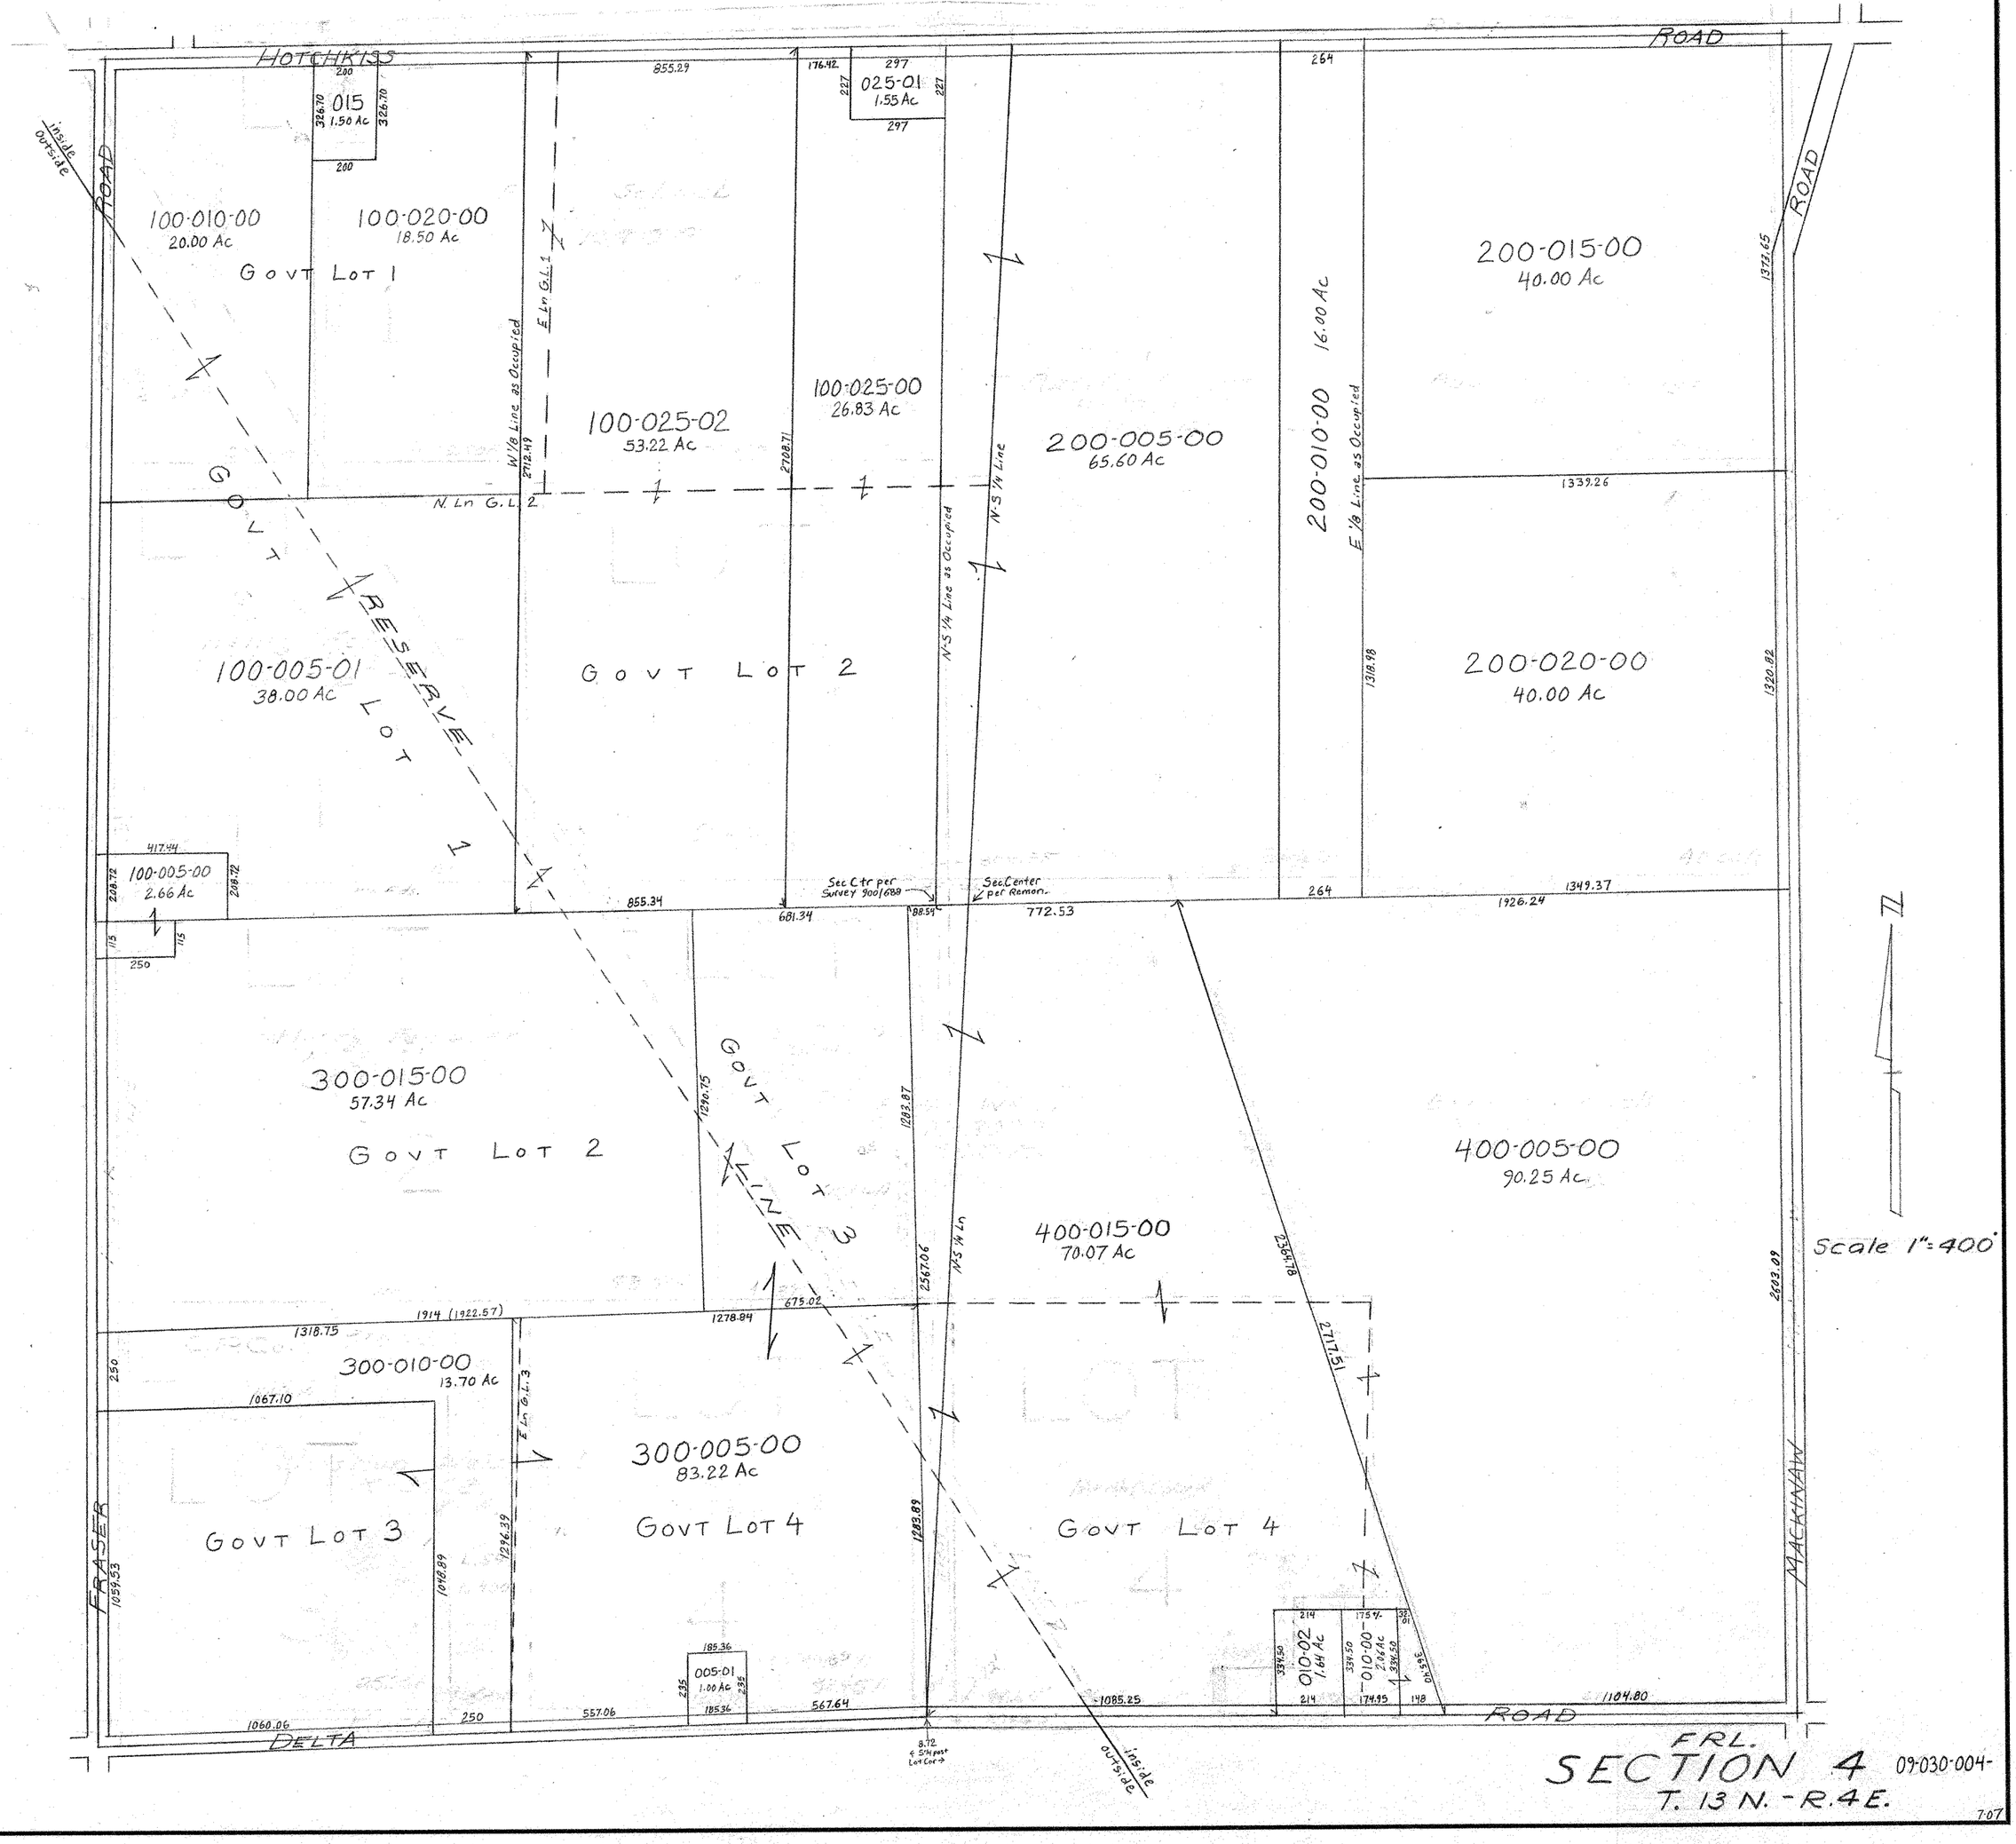
HOTCHKISS
ROAD
ROAD
ROAD
ROAD
ROAD
FRASER
MACKINAW
DELTA
inside
outside
100-010-00
20.00 Ac
100-020-00
18.50 Ac
GOVT LOT 1
015
1.50 Ac
025-01
1.55 Ac
100-025-02
53.22 Ac
100-025-00
26.83 Ac
200-005-00
65.60 Ac
200-010-00
16.00 Ac
200-015-00
40.00 Ac
200-020-00
40.00 Ac
100-005-01
38.00 Ac
GOVT LOT 2
GOVT RESERVE LOT 1
100-005-00
2.66 Ac
300-015-00
57.34 Ac
GOVT LOT 2
GOVT LOT 3
LINE
400-015-00
70.07 Ac
400-005-00
90.25 Ac
300-010-00
13.70 Ac
300-005-00
83.22 Ac
GOVT LOT 3
GOVT LOT 4
GOVT LOT 4
005-01
1.00 Ac
010-02
1.64 Ac
010-00
2.06 Ac
N. Ln G.L. 2
E Ln G.L. 1
E Ln G.L. 3
W 1/8 Line as Occupied
N-S 1/4 Line as Occupied
N-S 1/4 Line
E 1/8 Line as Occupied
Sec Ctr per Survey 900/688
Sec Center per Remon.
Scale 1"=400'
FRL.
SECTION 4
T. 13 N. - R. 4 E.
09-030-004-
7-07