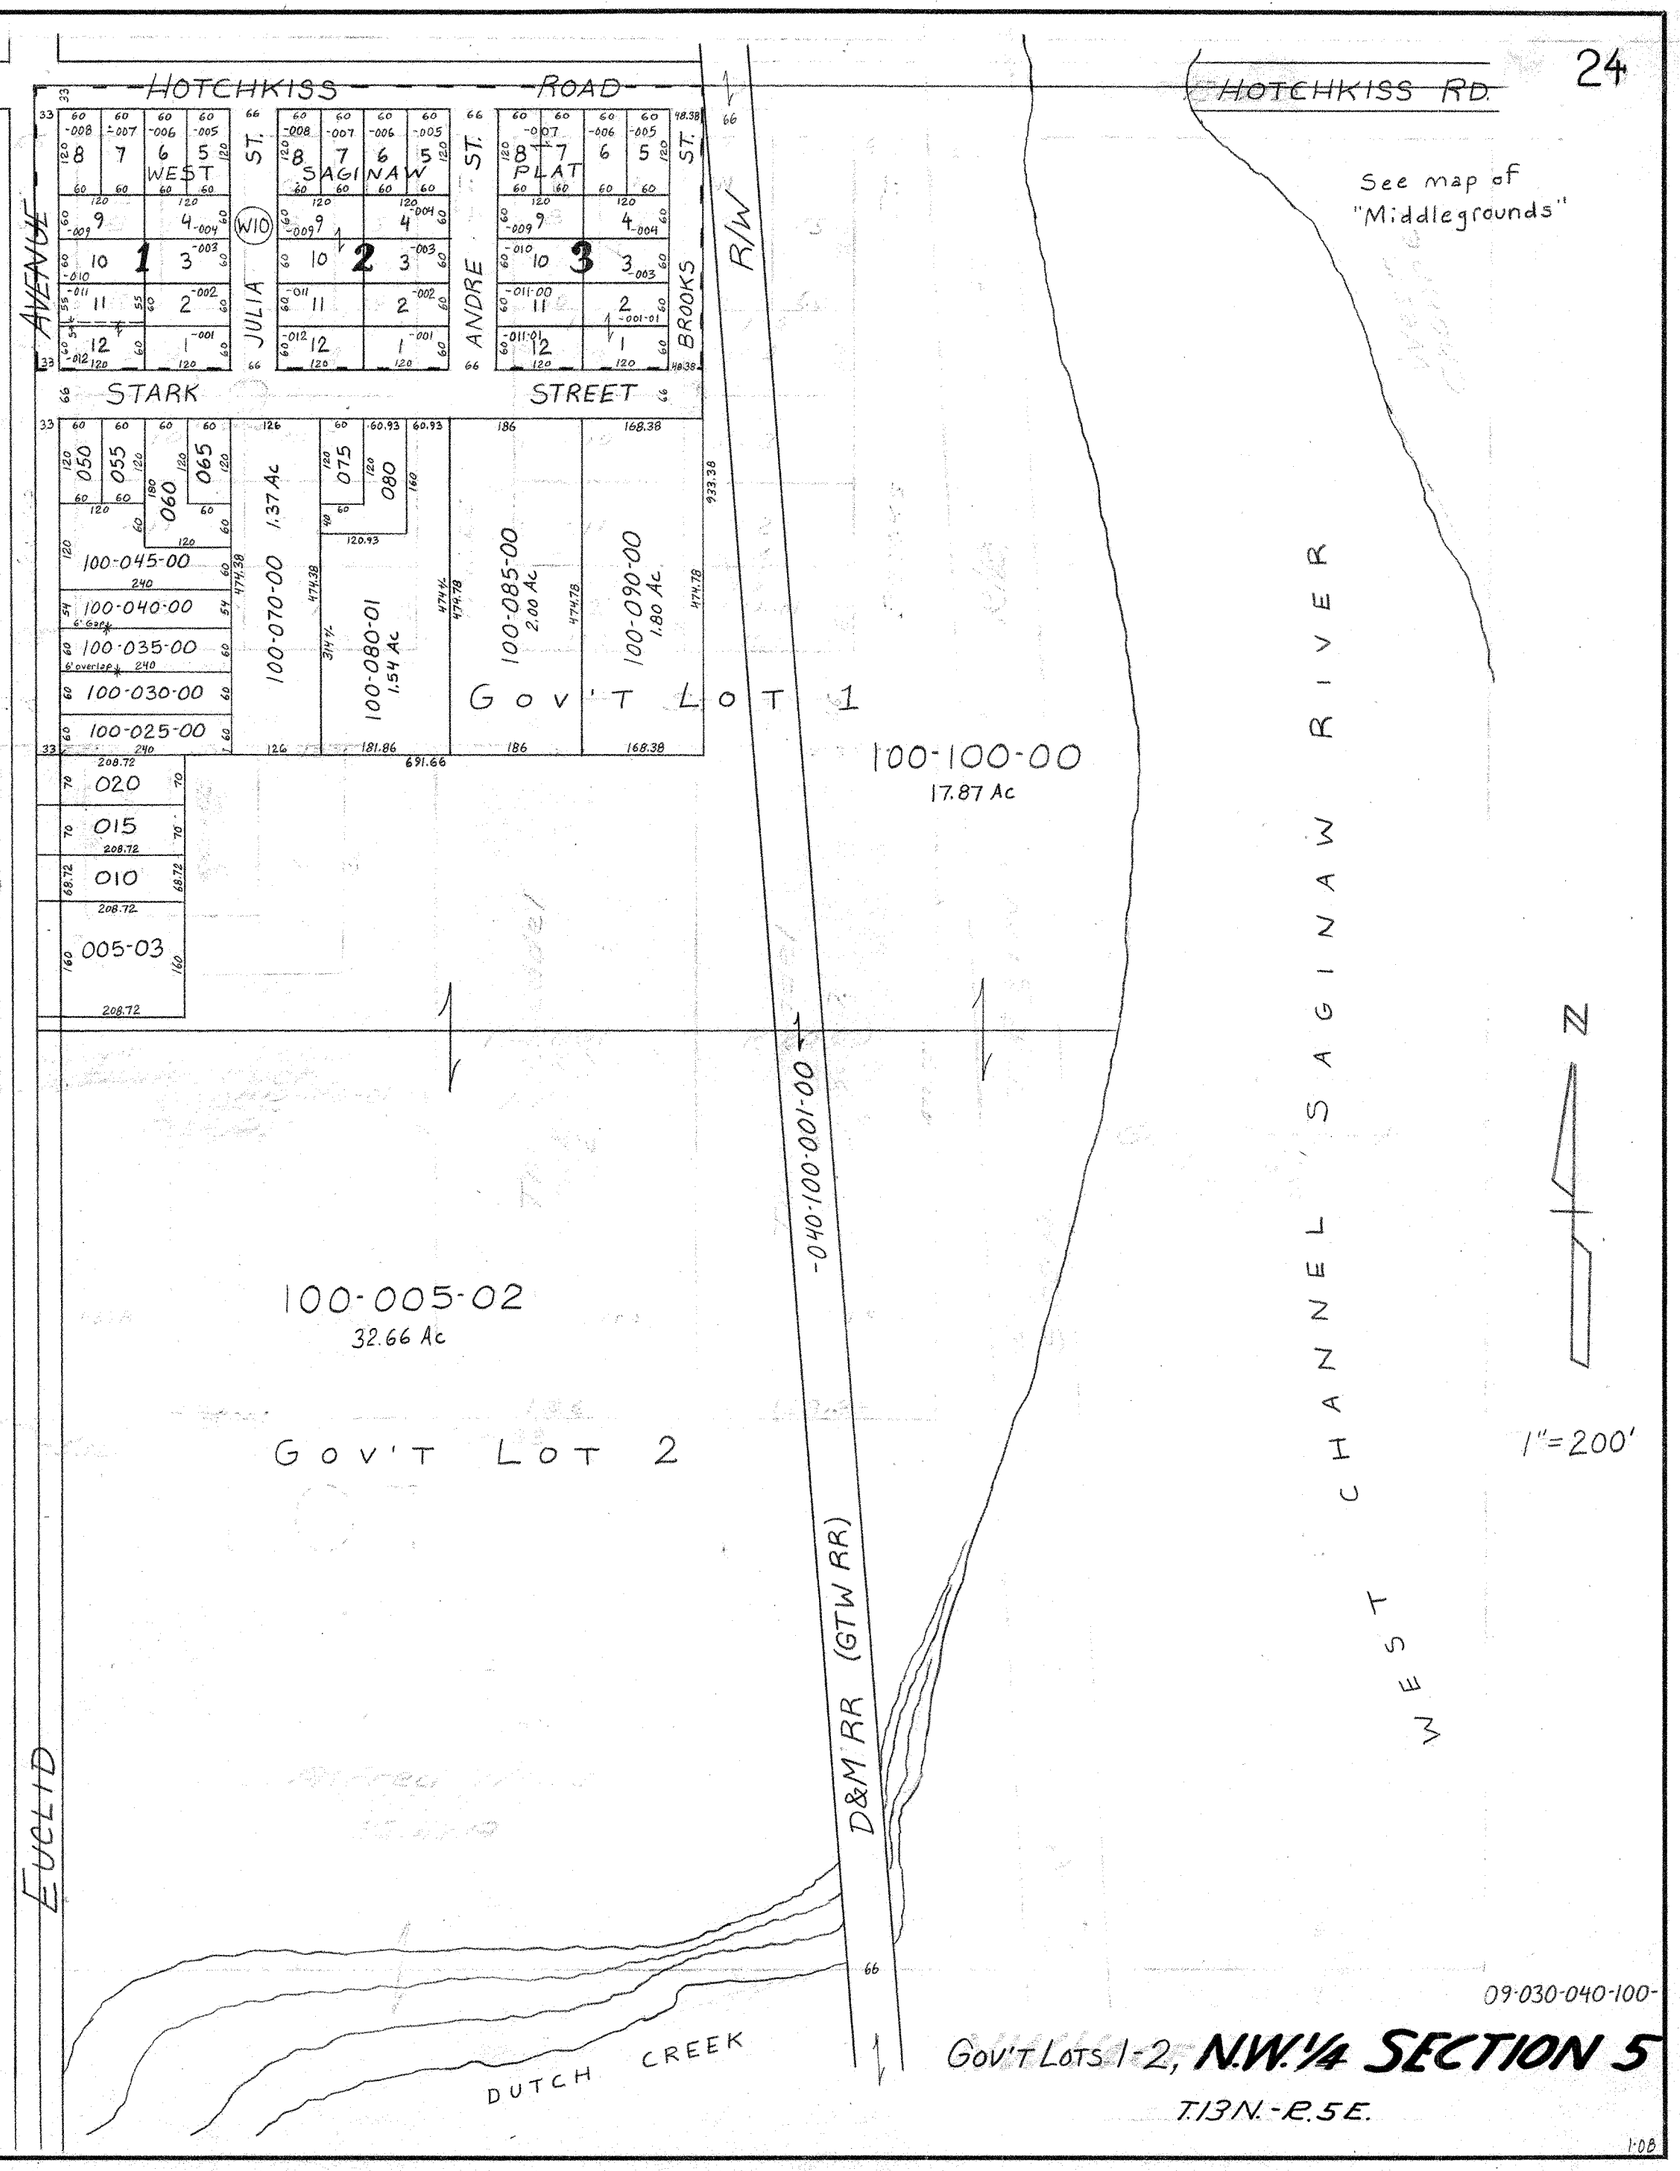
HOTCHKISS ROAD
HOTCHKISS RD.
See map of "Middlegrounds"
WEST SAGINAW PLAT
AVENUE
JULIA ST.
ANDRE ST.
BROOKS ST.
W10
STARK STREET
R/W
100-045-00
100-040-00
6' Gap
100-035-00
6' overlap
100-030-00
100-025-00
100-070-00 1.37 Ac
100-080-01 1.54 Ac
100-085-00 2.00 Ac
100-090-00 1.80 Ac
GOV'T LOT 1
100-100-00
17.87 Ac
-040-100-00
SAGINAW RIVER
WEST CHANNEL
N
1"=200'
100-005-02
32.66 Ac
GOV'T LOT 2
D&M RR (GTW RR)
EUCLID
DUTCH CREEK
09-030-040-100-
GOV'T LOTS 1-2, N.W.¼ SECTION 5
T.13N.-R.5E.