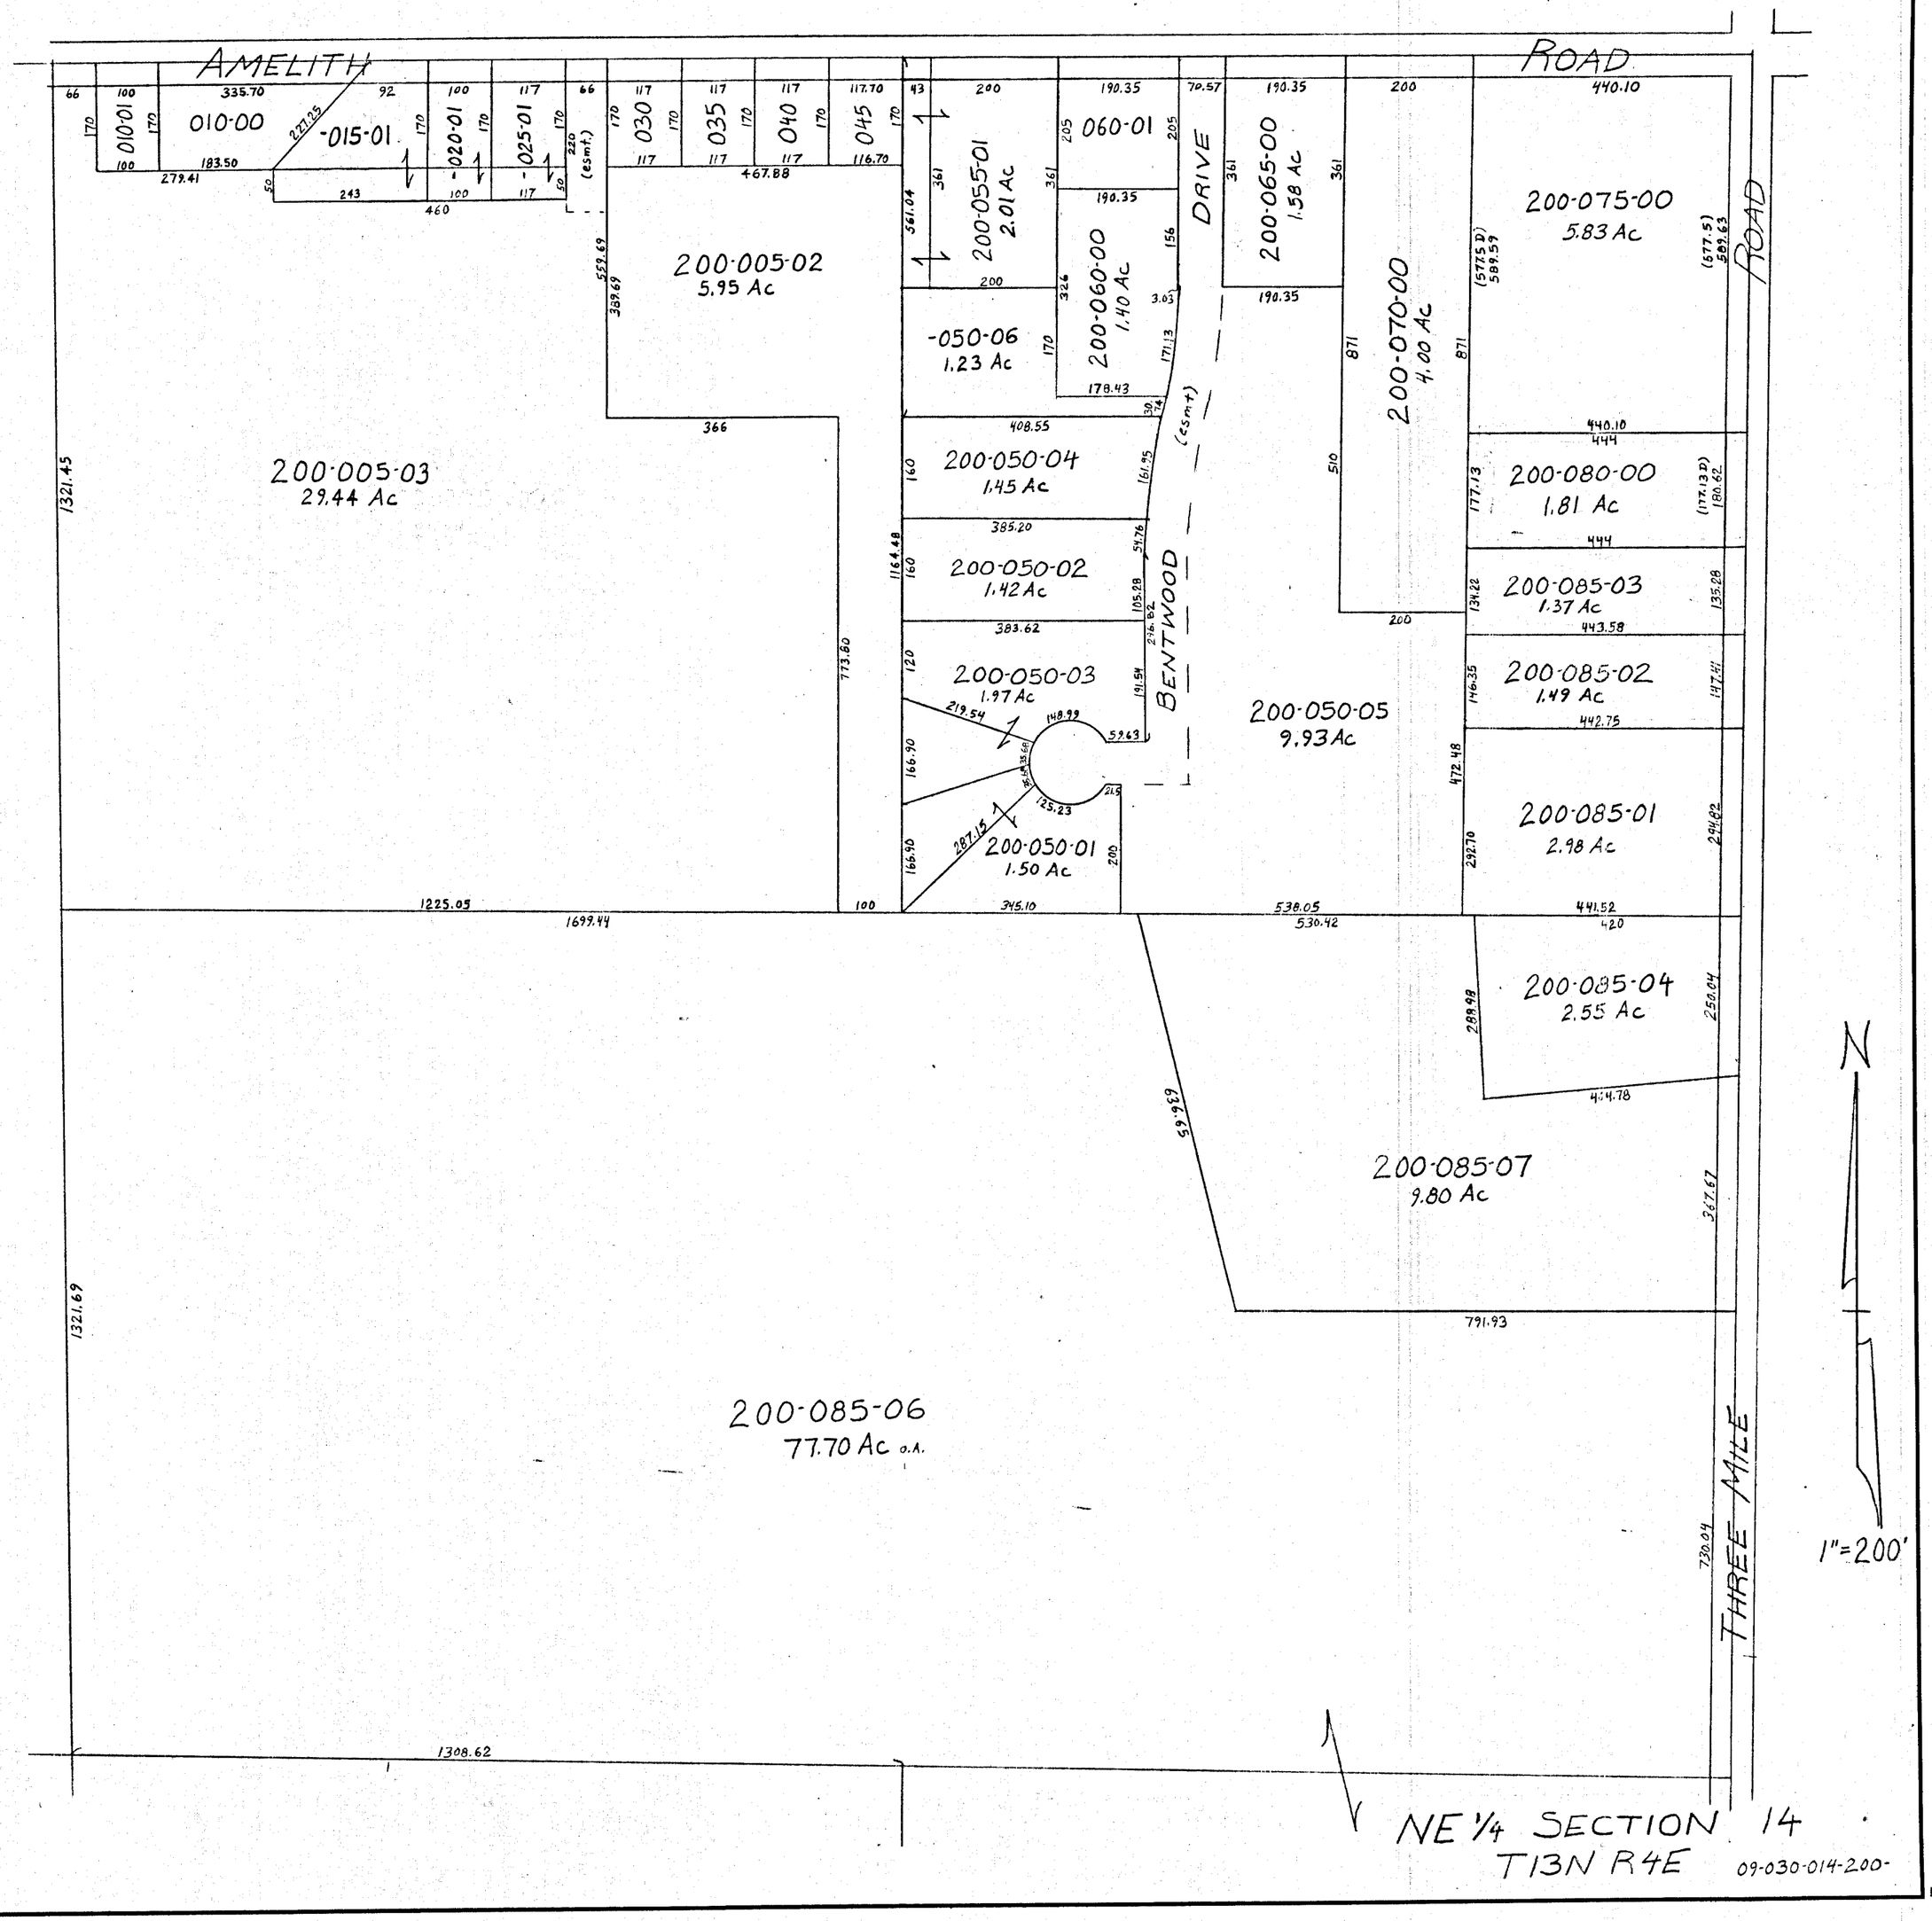
AMELITH ROAD
010-01
010-00
-015-01
-020-01
-025-01
030
035
040
045
200-005-02
5.95 Ac
200-005-03
29.44 Ac
200-055-01
2.01 Ac
060-01
200-060-00
1.40 Ac
-050-06
1.23 Ac
DRIVE
200-065-00
1.58 Ac
200-070-00
4.00 Ac
200-075-00
5.83 Ac
200-080-00
1.81 Ac
200-085-03
1.37 Ac
200-085-02
1.49 Ac
200-085-01
2.98 Ac
200-085-04
2.55 Ac
200-085-07
9.80 Ac
200-085-06
77.70 Ac o.a.
200-050-04
1.45 Ac
200-050-02
1.42 Ac
200-050-03
1.97 Ac
200-050-01
1.50 Ac
200-050-05
9.93 Ac
BENTWOOD (esmt)
THREE MILE ROAD
N
1"=200'
NE 1/4 SECTION 14
T13N R4E
09-030-014-200-