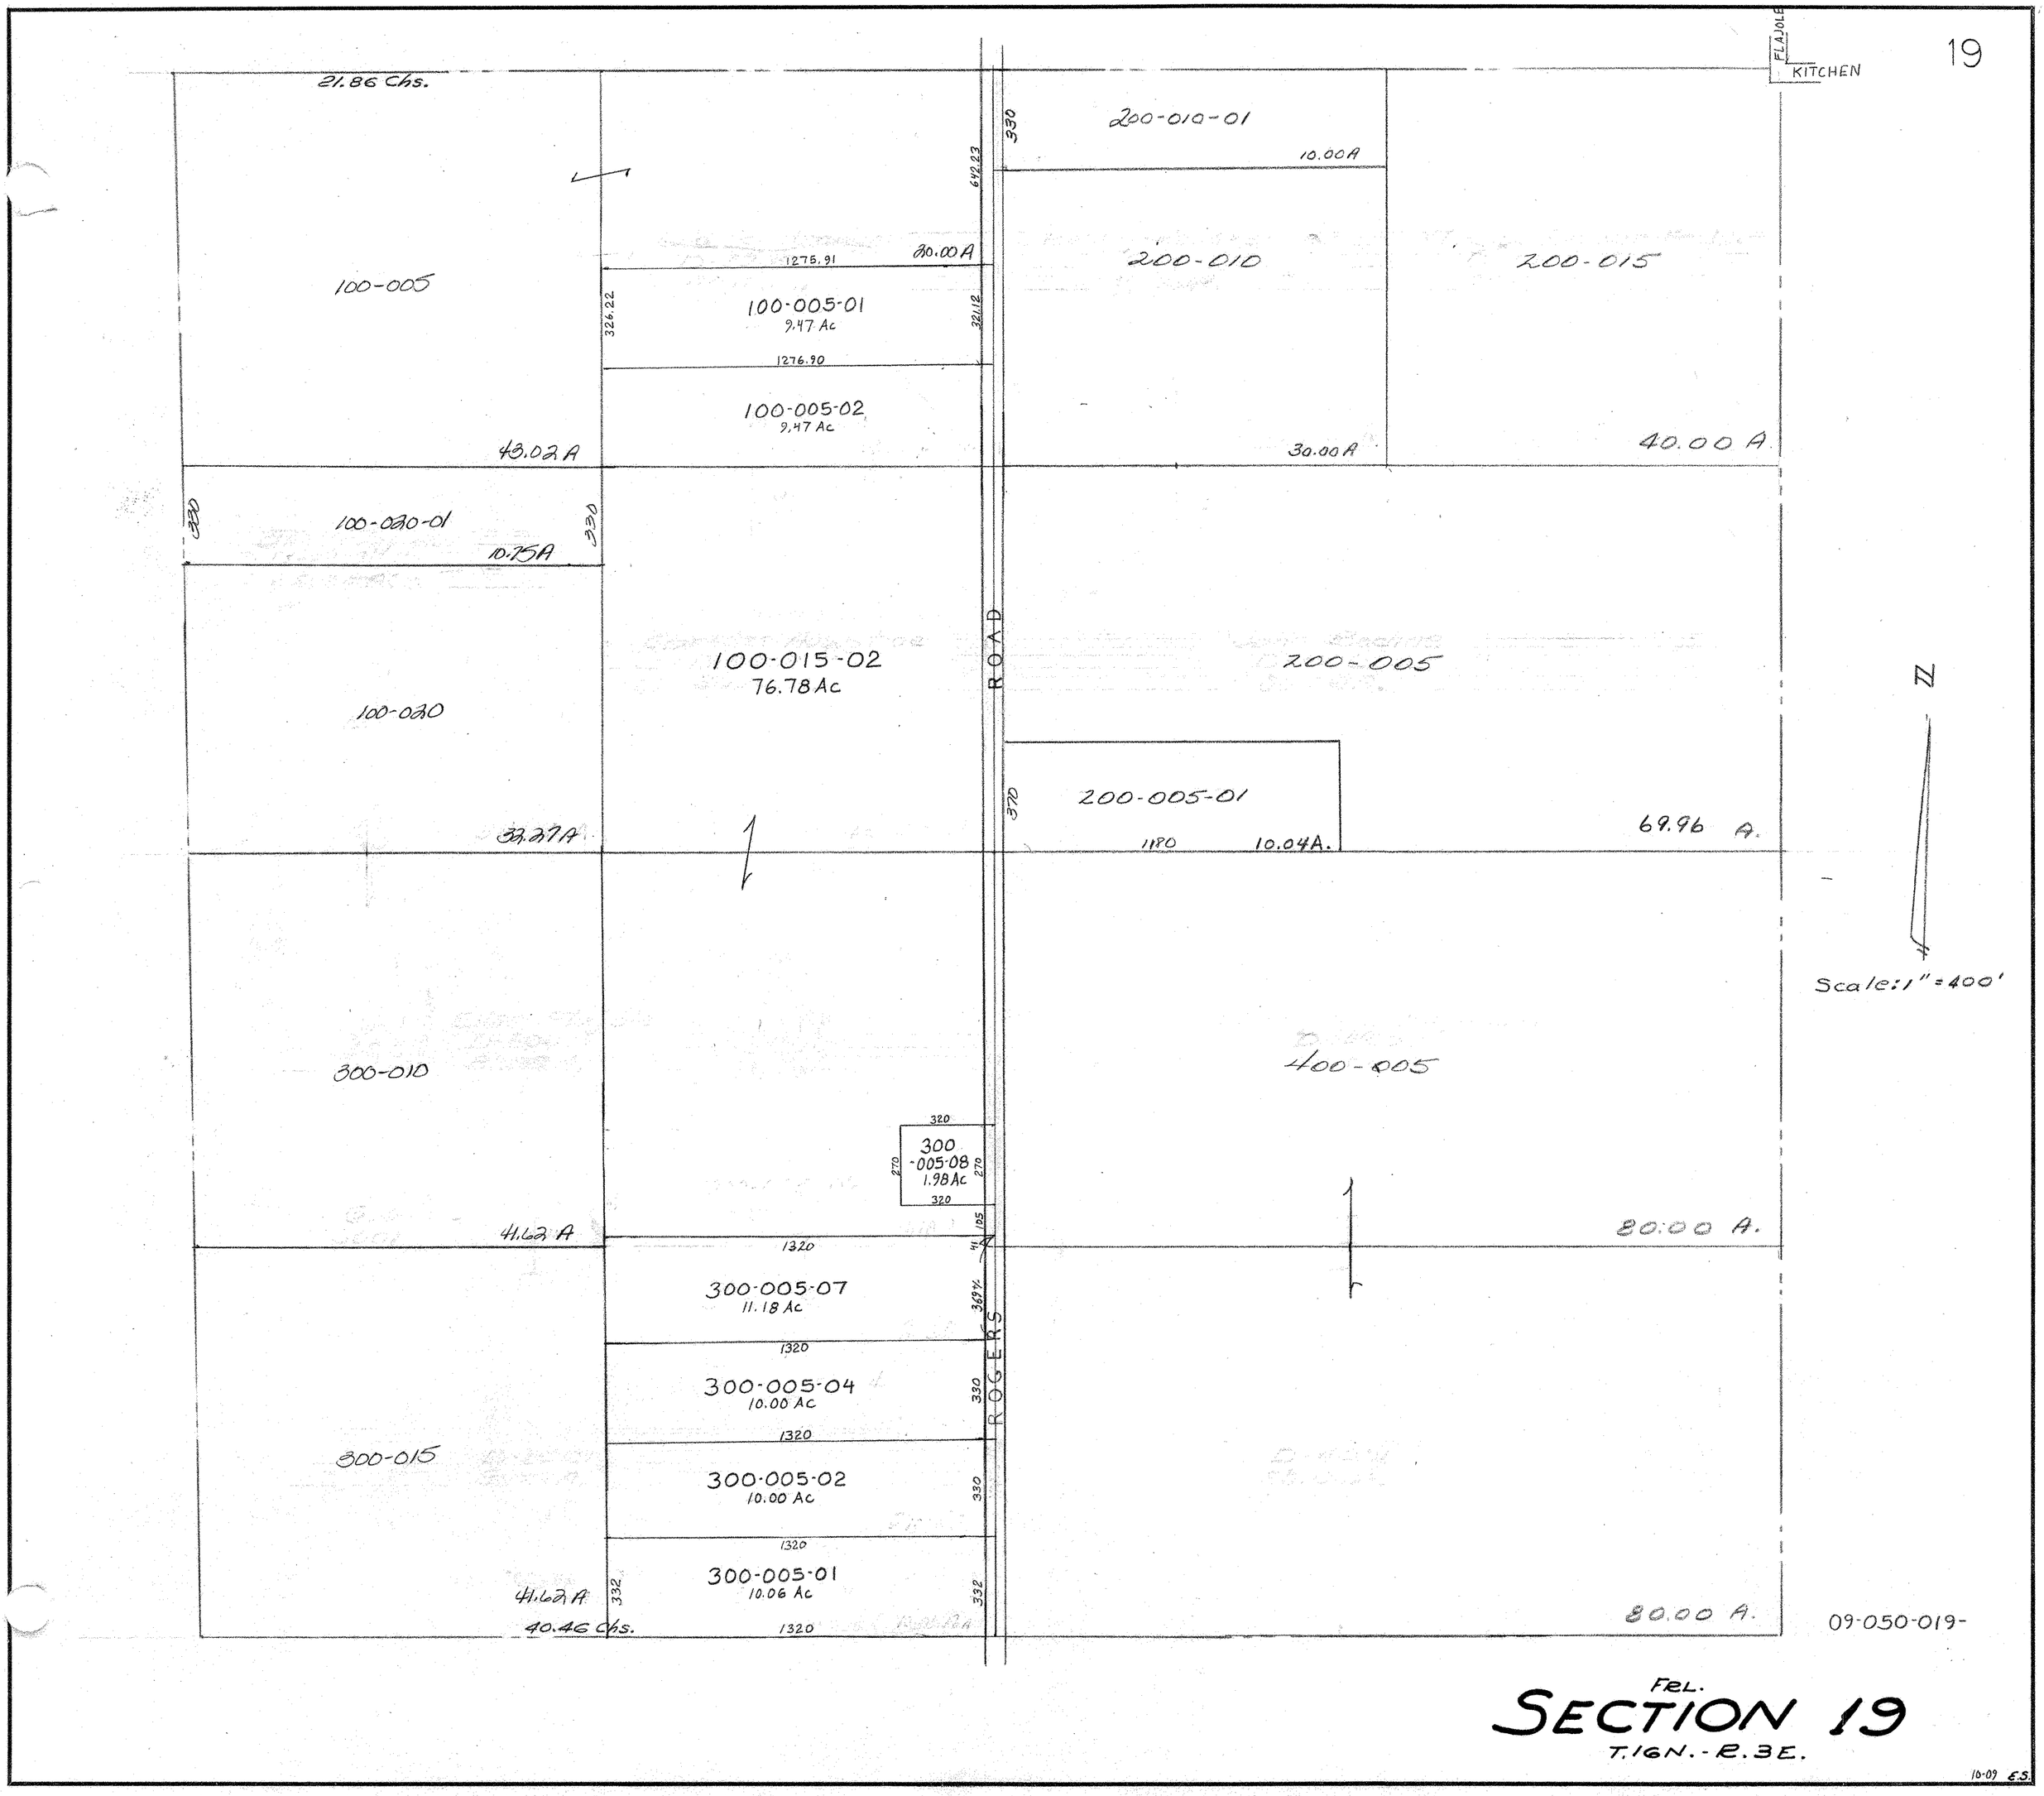
FLAJOLE
KITCHEN
21.86 Chs.
100-005
43.02 A
100-005-01
9.47 Ac
1275.91
30.00 A
326.22
321.12
1276.90
100-005-02
9.47 Ac
642.23
330
200-010-01
10.00 A
200-010
30.00 A
200-015
40.00 A
330
100-020-01
10.75 A
330
100-020
33.27 A
100-015-02
76.78 Ac
ROAD
200-005
370
200-005-01
1180
10.04 A.
69.96 A.
N
Scale: 1" = 400'
300-010
41.62 A
400-005
80.00 A.
320
300
-005-08
1.98 Ac
270
270
320
1320
300-005-07
11.18 Ac
1320
300-005-04
10.00 Ac
330
ROGERS
1320
300-015
300-005-02
10.00 Ac
330
1320
300-005-01
10.06 Ac
332
332
41.62 A
40.46 Chs.
1320
80.00 A.
09-050-019-
FRL.
SECTION 19
T.16N.-R.3E.
10-09 E.S.