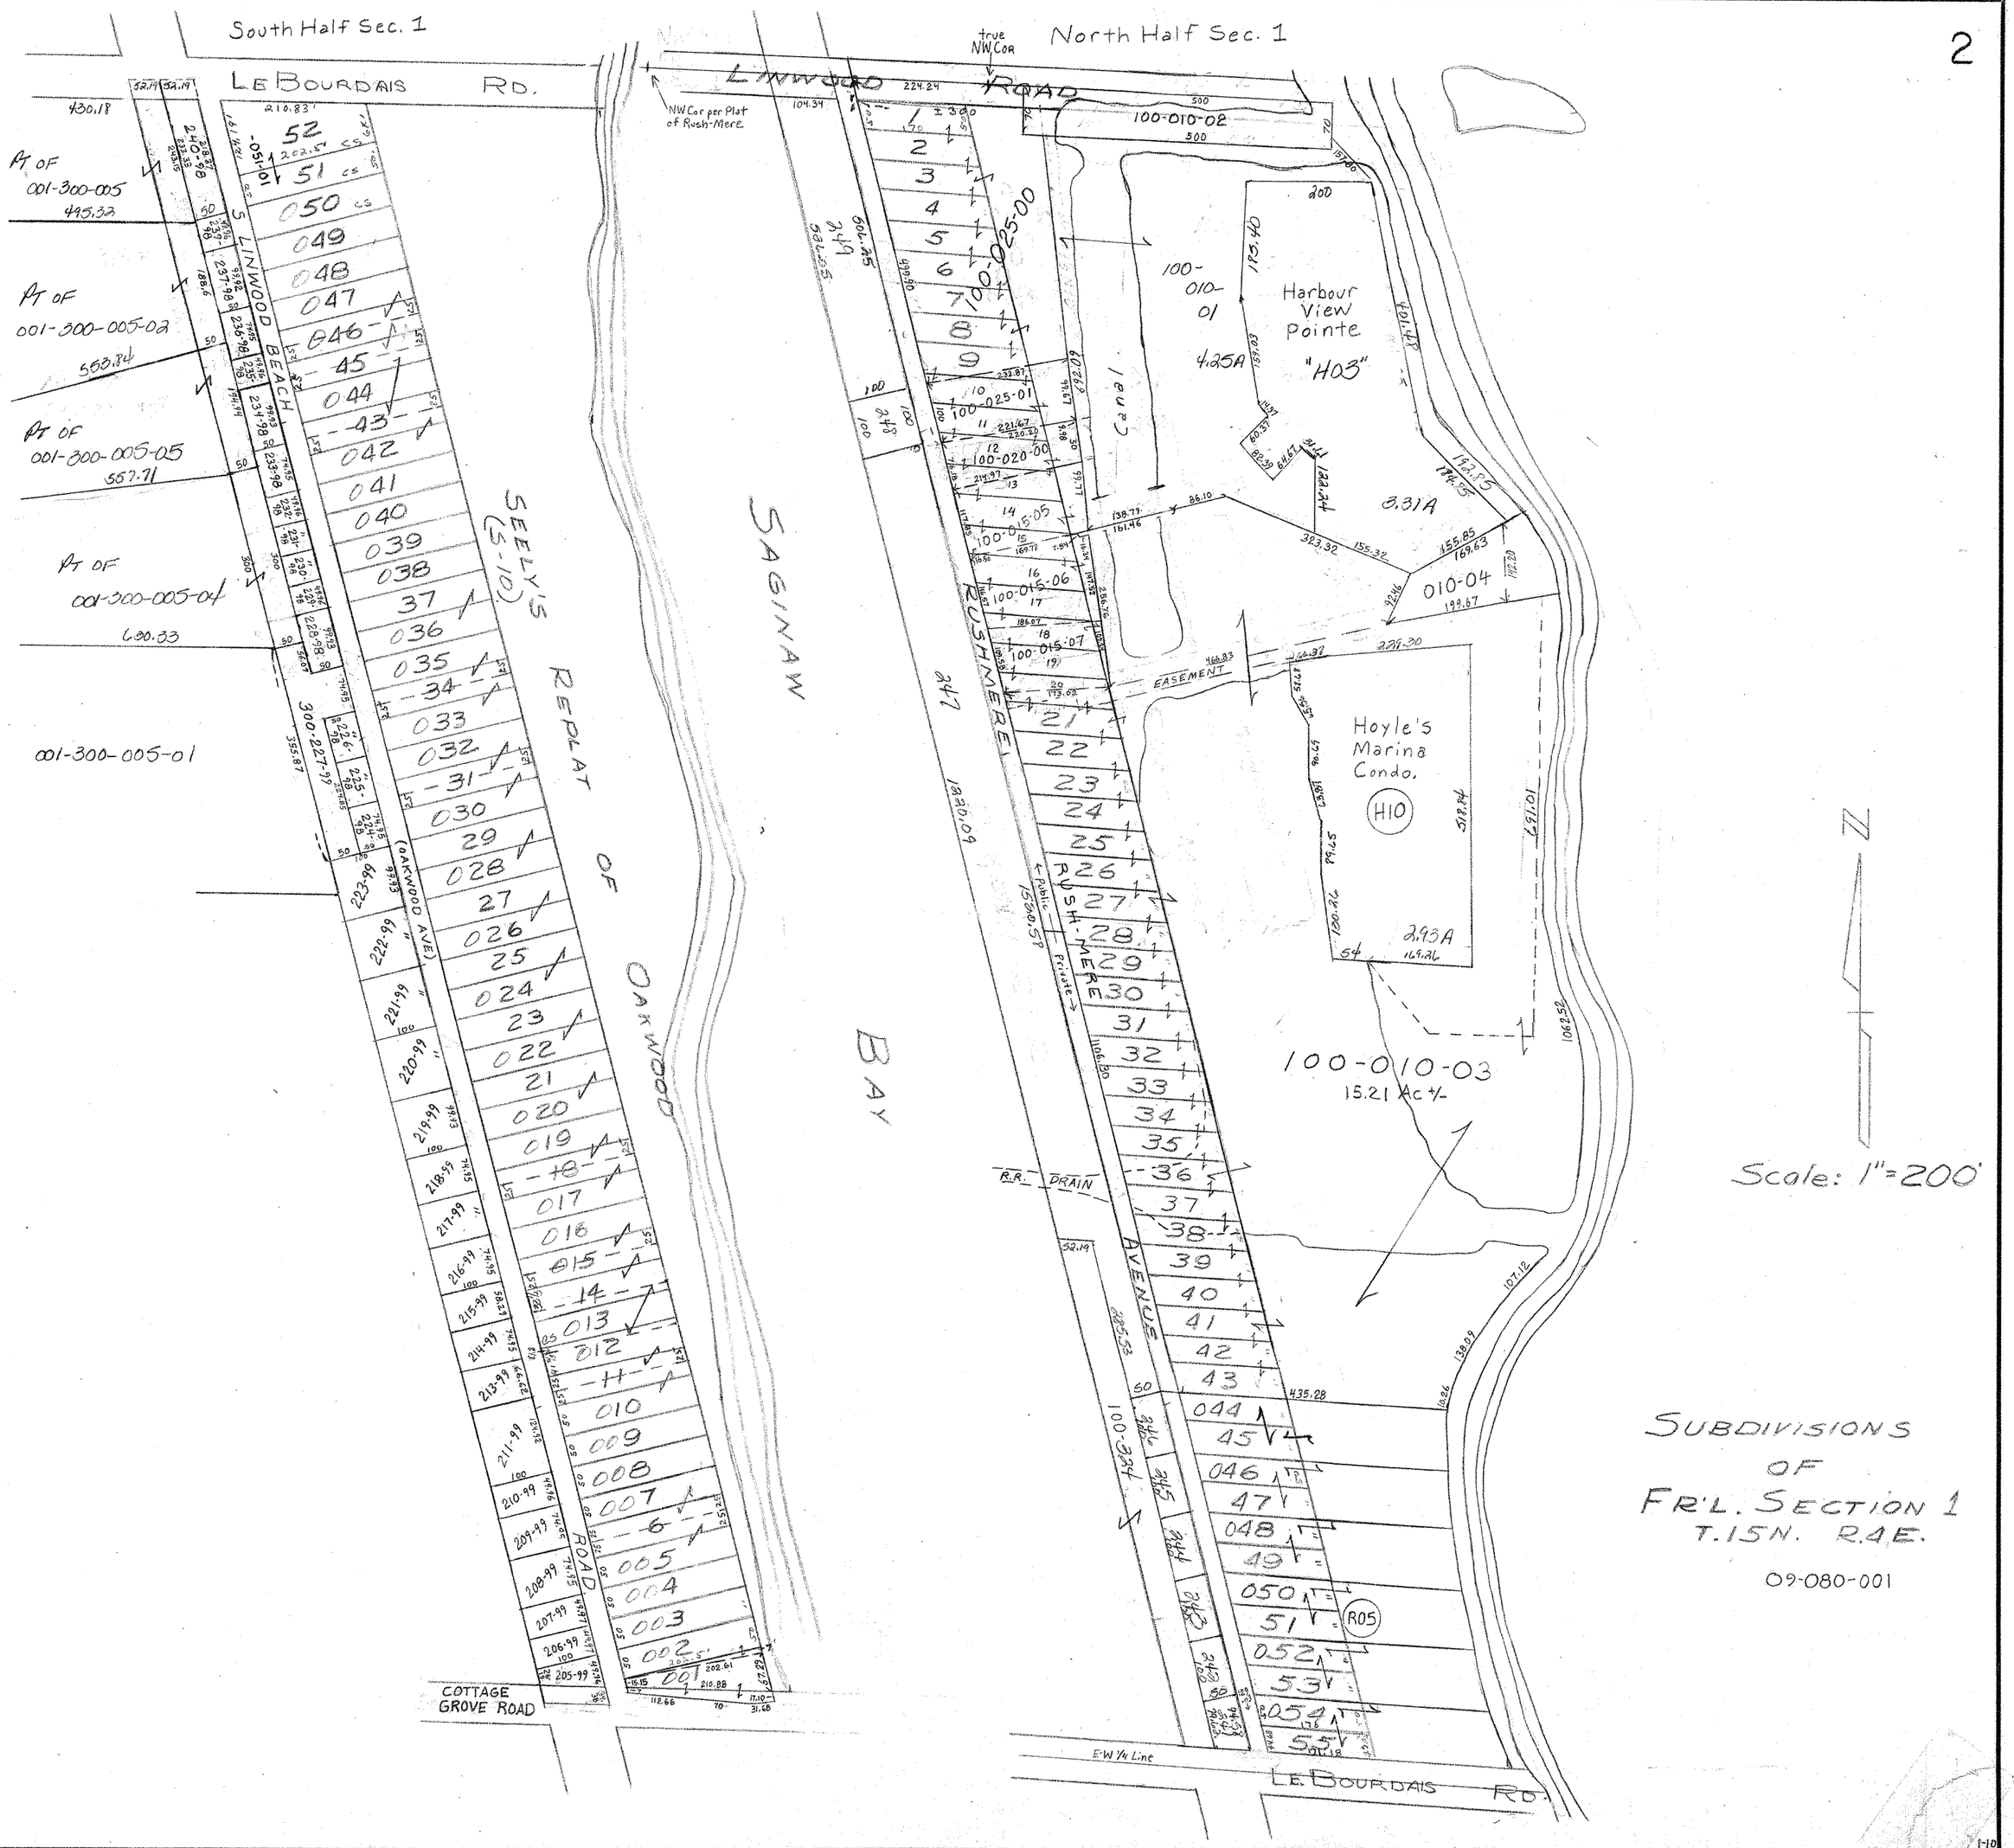
South Half Sec. 1
North Half Sec. 1
LeBourdais Rd.
Linwood Road
true NW Cor
NW Cor per Plat of Rush-Mere
Pt of 001-300-005
Pt of 001-300-005-02
Pt of 001-300-005-05
Pt of 001-300-005-04
001-300-005-01
S Linwood Beach
Seely's (S-10) Replat of Oakwood Bay
Oakwood Ave
Saginaw
Rushmere
Rush-Mere Avenue
Canal
Harbour View Pointe "H03"
Hoyle's Marina Condo. H10
100-010-01
100-010-02
100-010-03
15.21 Ac +/-
100-025-00
100-025-01
100-020-00
100-015-05
100-015-06
100-015-07
100-010-04
Easement
R.R. Drain
Public
Private
Cottage Grove Road
E-W 1/4 Line
Le Bourdais Rd.
Scale: 1"=200'
Subdivisions of Fr'l. Section 1 T.15N. R.4E.
09-080-001