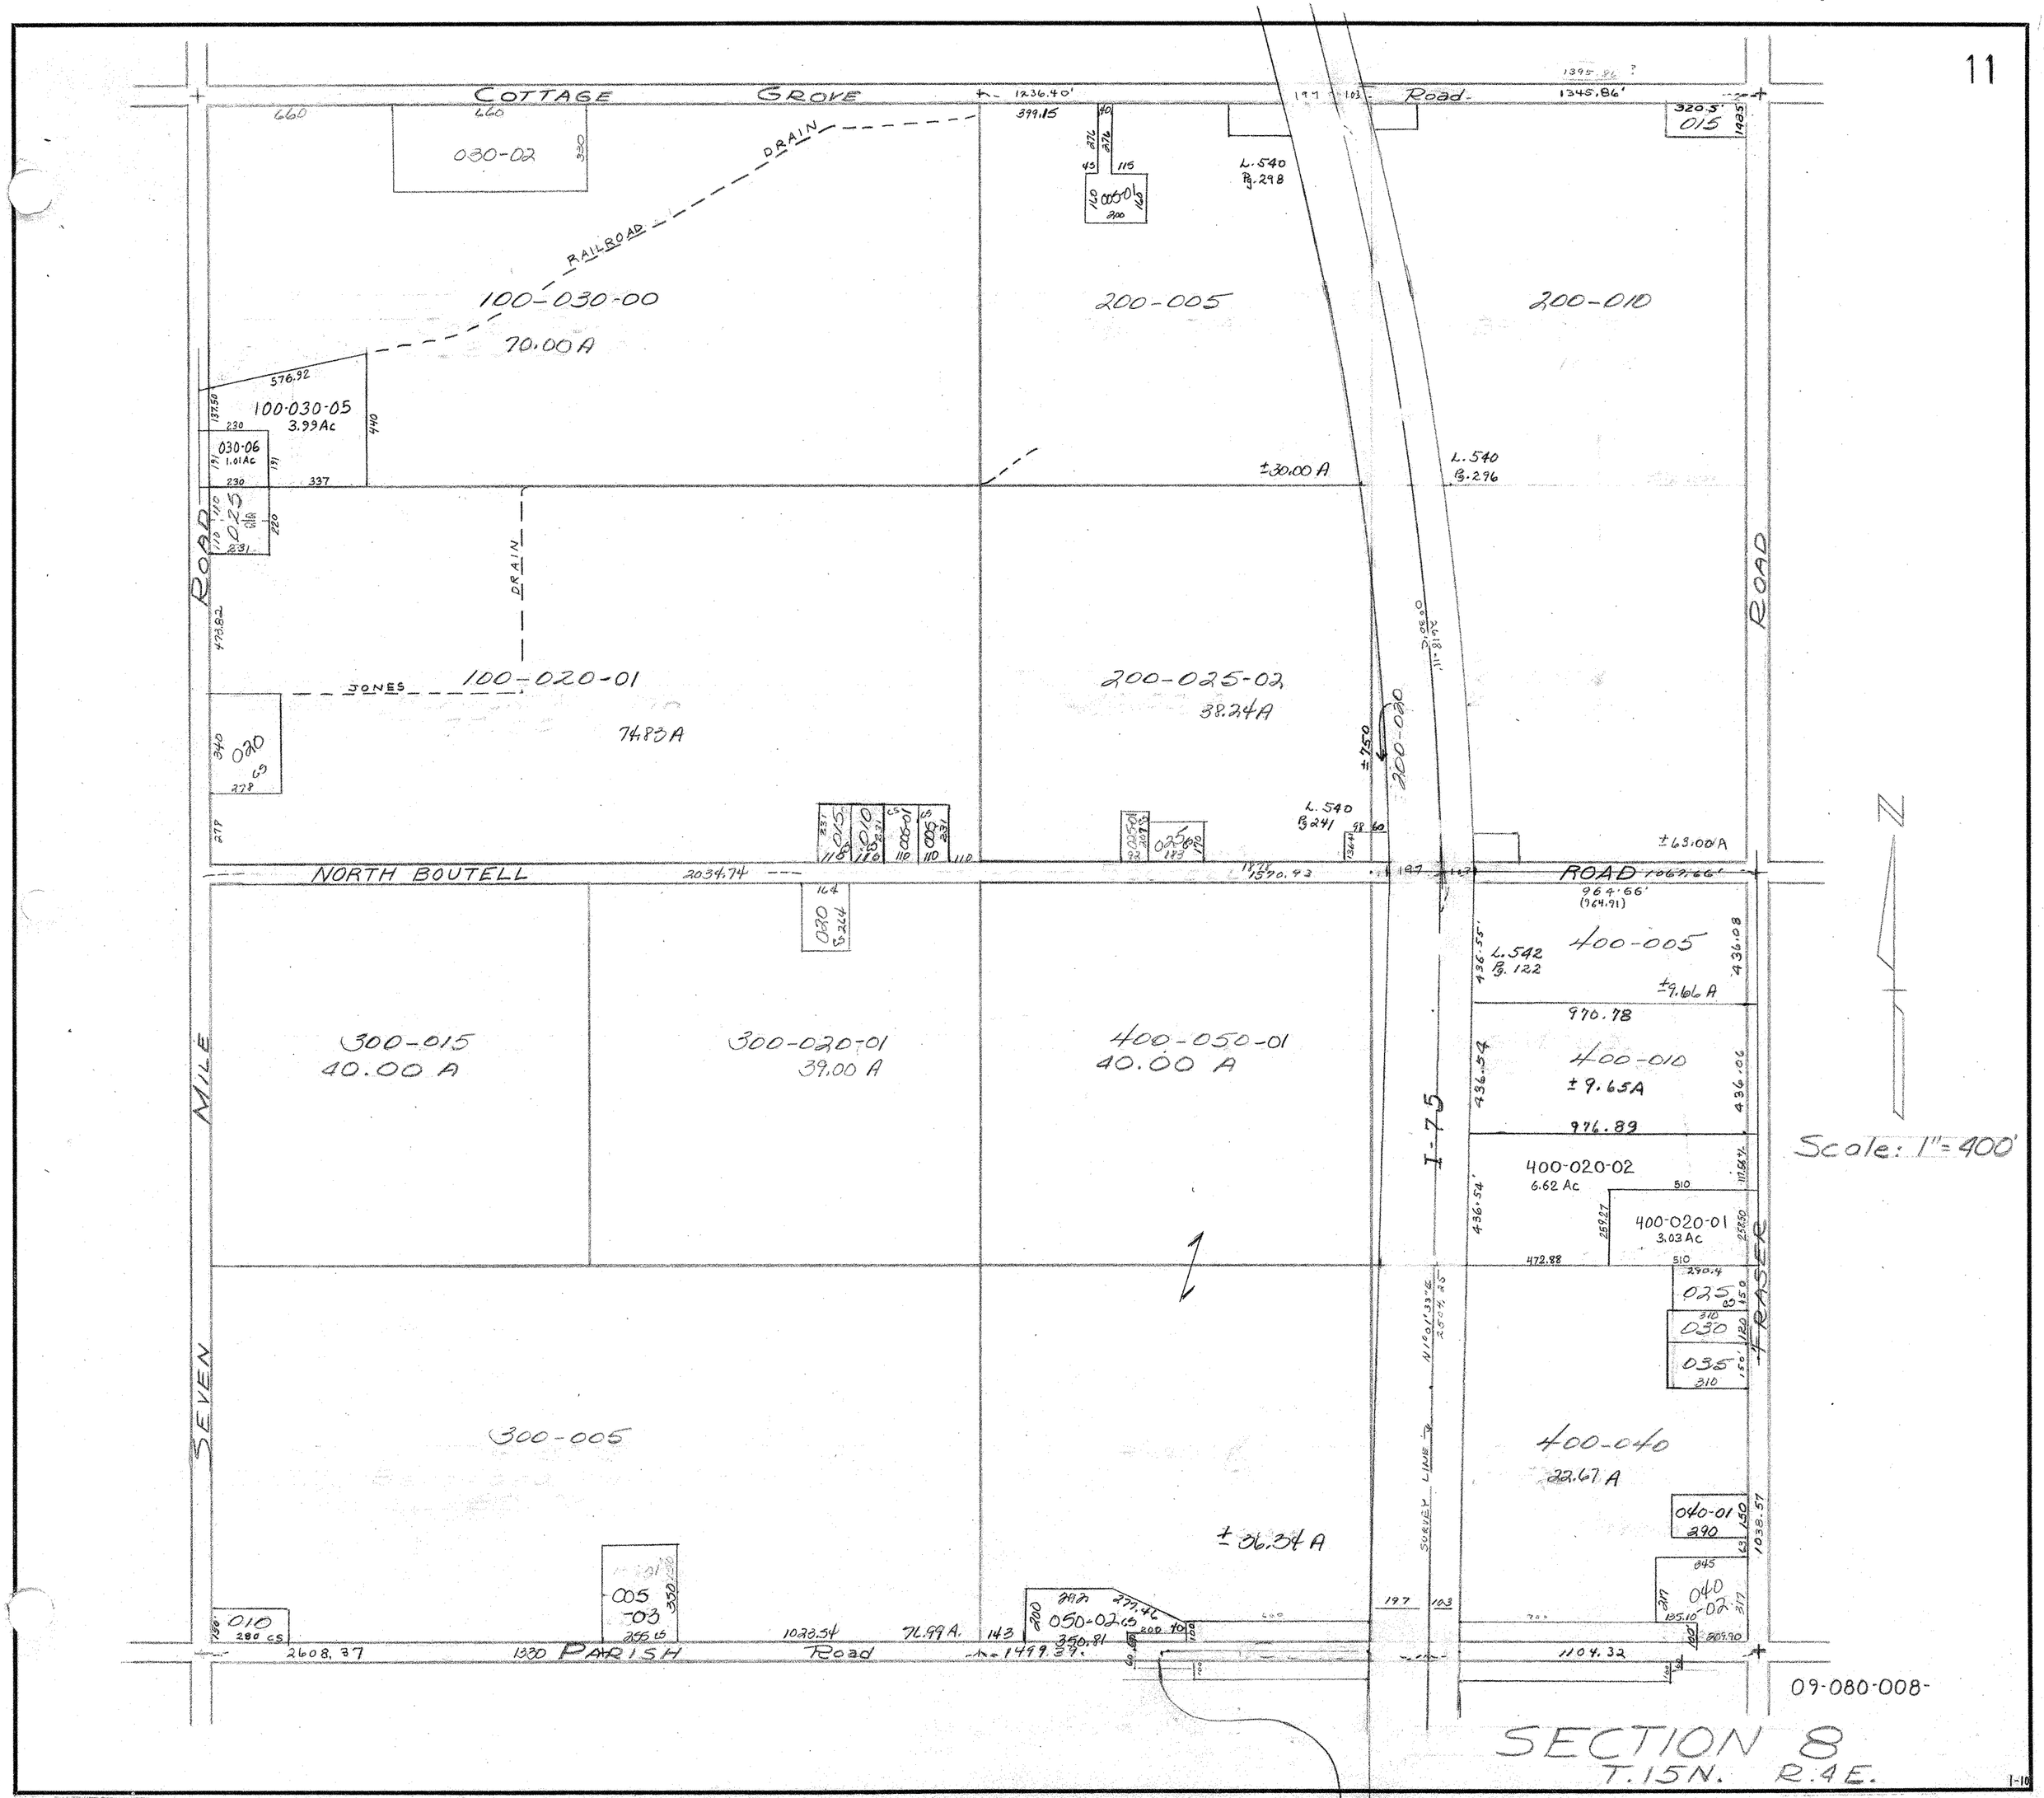
COTTAGE GROVE Road
NORTH BOUTELL ROAD
SEVEN MILE ROAD
FRASER ROAD
1330 PARISH Road
I-75
RAILROAD
DRAIN
JONES
100-030-00
70.00 A
100-030-05
3.99 Ac
030-06
1.01 Ac
100-020-01
74.83 A
200-005
200-010
200-025-02
38.24 A
±30.00 A
±63.00 A
L.540 Pg.298
L.540 Pg.296
L.540 Pg.241
L.542 Pg.122
300-015
40.00 A
300-020-01
39.00 A
400-050-01
40.00 A
400-005
±9.66 A
400-010
±9.65 A
400-020-02
6.62 Ac
400-020-01
3.03 Ac
400-040
22.67 A
300-005
±36.34 A
SURVEY LINE
Scale: 1" = 400'
09-080-008
SECTION 8
T.15N. R.4E.