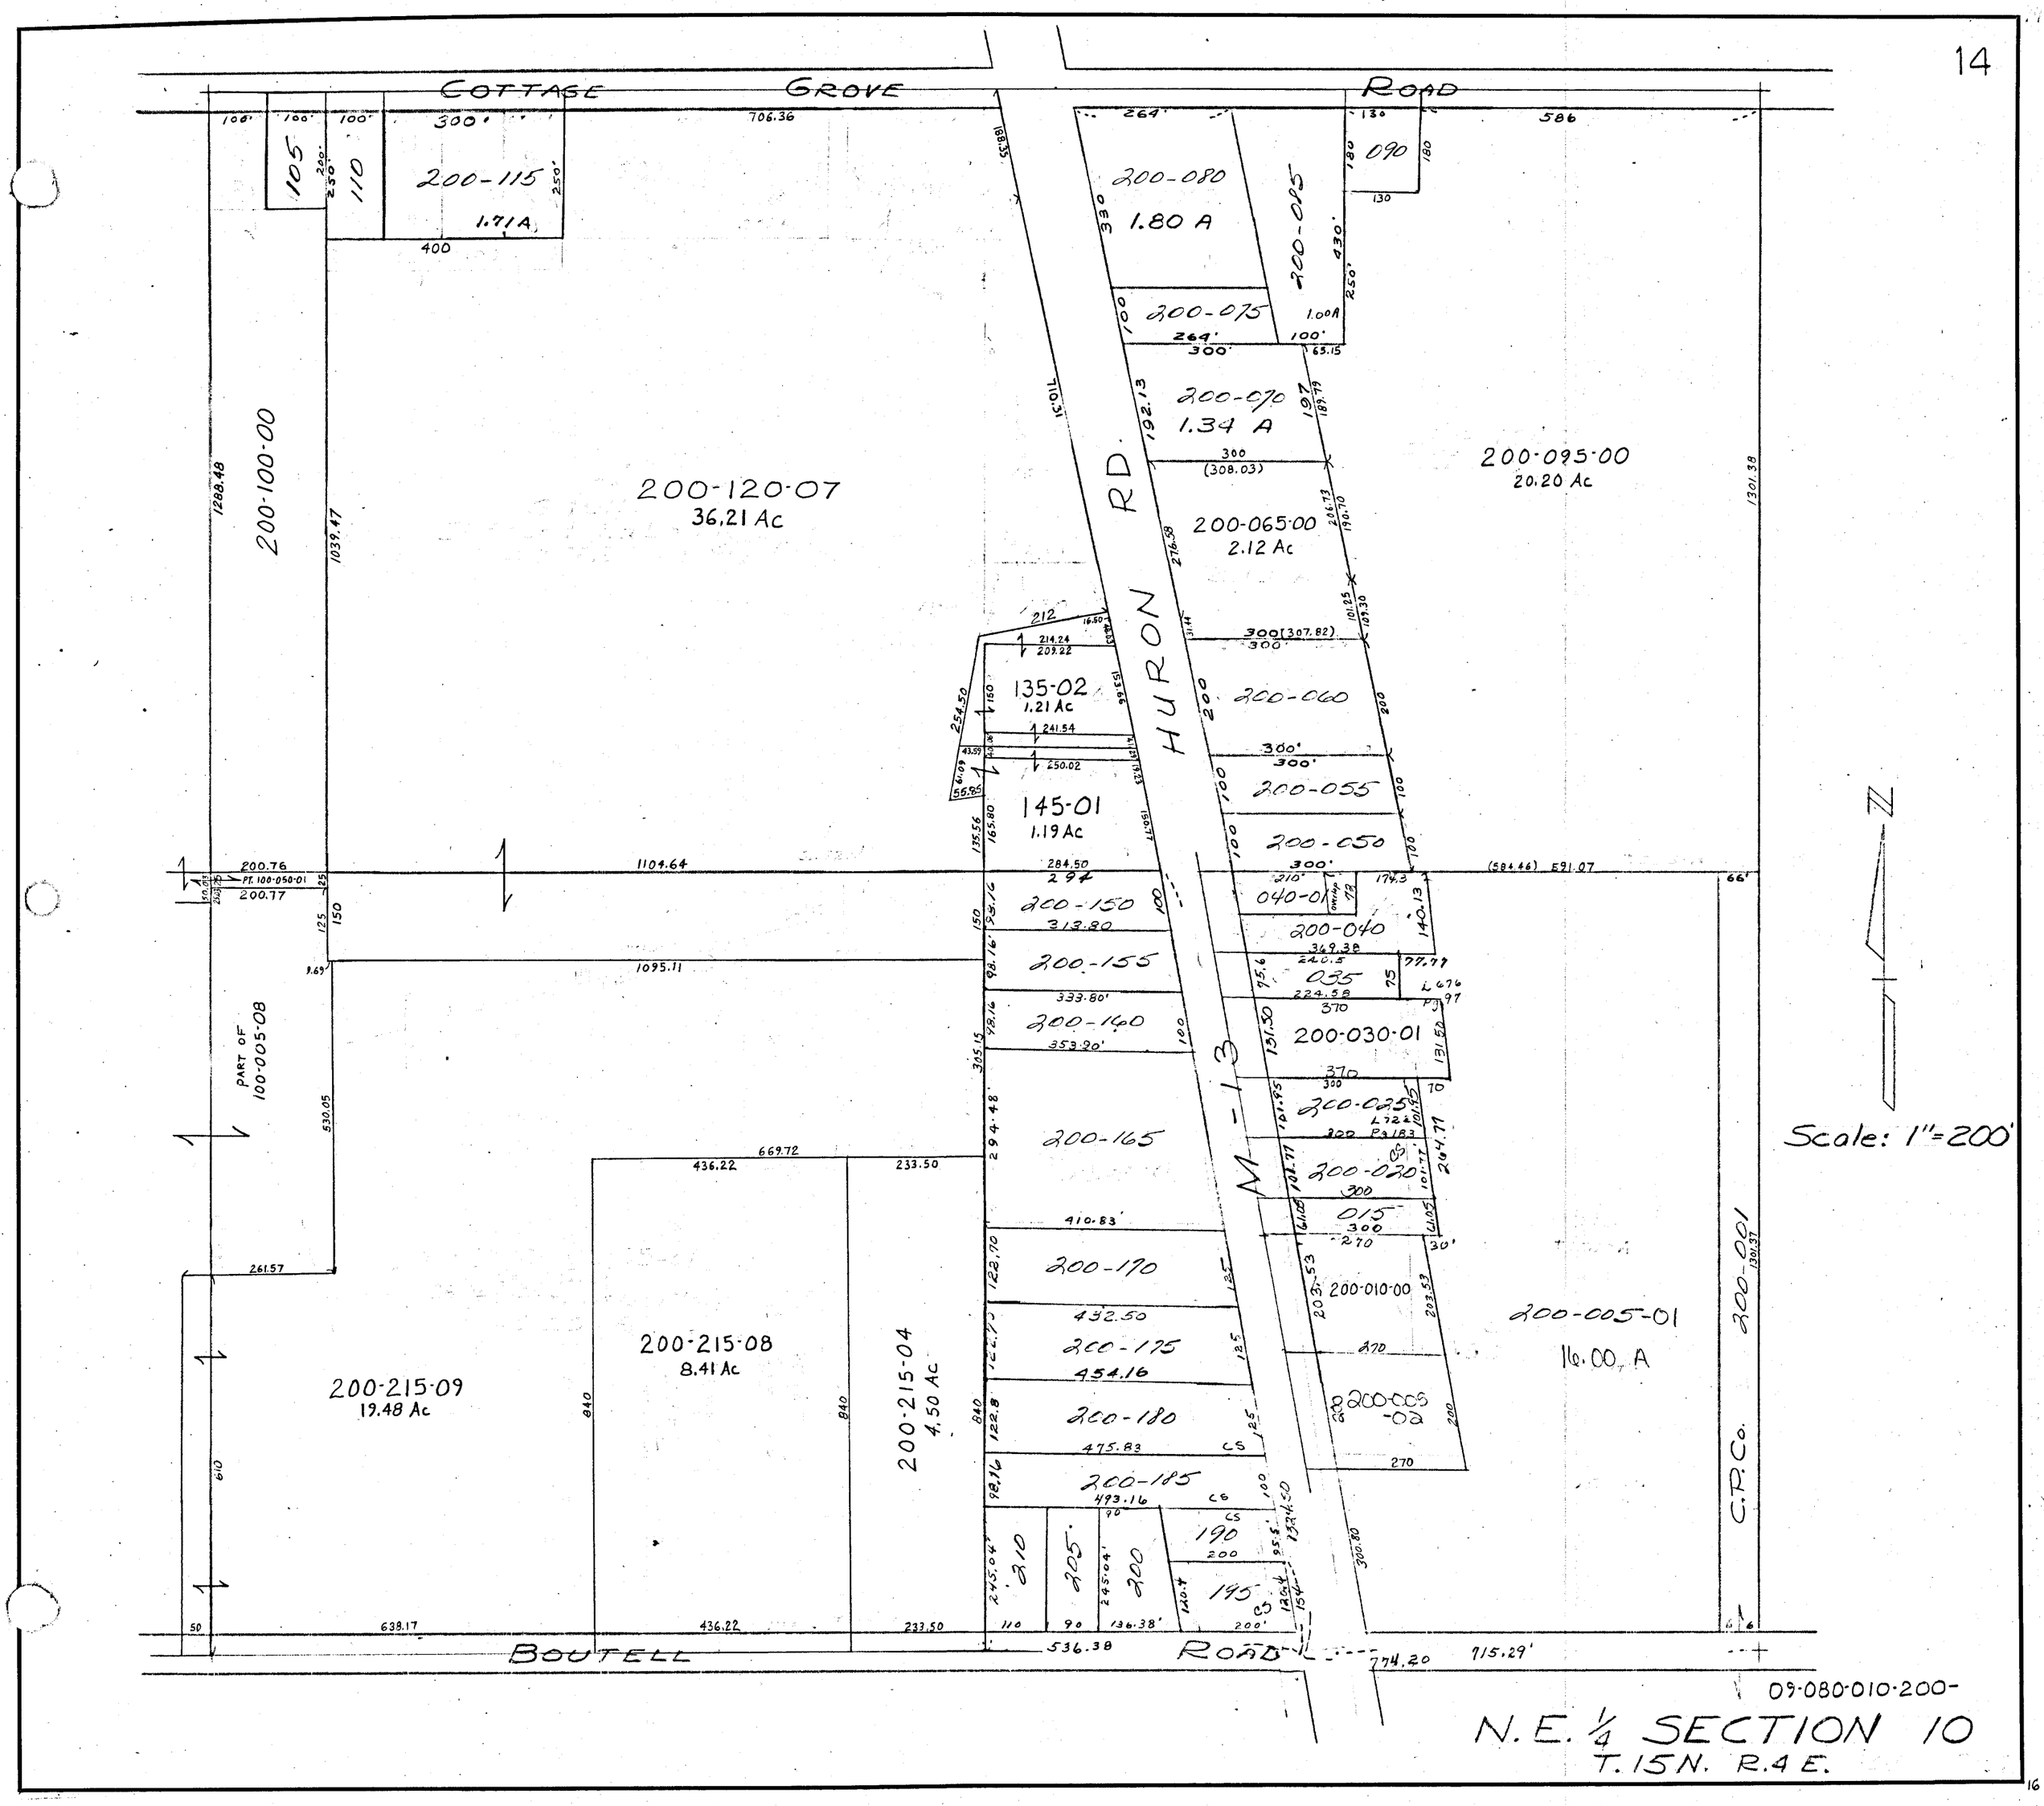
COTTAGE GROVE ROAD
BOUTELL ROAD
HURON RD.
M-13
200-100-00
PART OF 100-005-08
200-120-07
36.21 Ac
200-115
1.71 A
105
110
090
200-080
1.80 A
200-075
1.00 A
200-070
1.34 A
200-065-00
2.12 Ac
200-095-00
20.20 Ac
200-060
200-055
200-050
040-01
200-040
035
200-030-01
200-025
200-020
015
200-010-00
200-005-01
16.00 A
200-005-02
135-02
1.21 Ac
145-01
1.19 Ac
200-150
200-155
200-140
200-165
200-170
200-175
200-180
200-185
190
195
200
205
210
200-215-09
19.48 Ac
200-215-08
8.41 Ac
200-215-04
4.50 Ac
C.P.Co.
200-001
Scale: 1"=200'
09-080-010-200-
N.E. 1/4 SECTION 10
T.15N. R.4E.