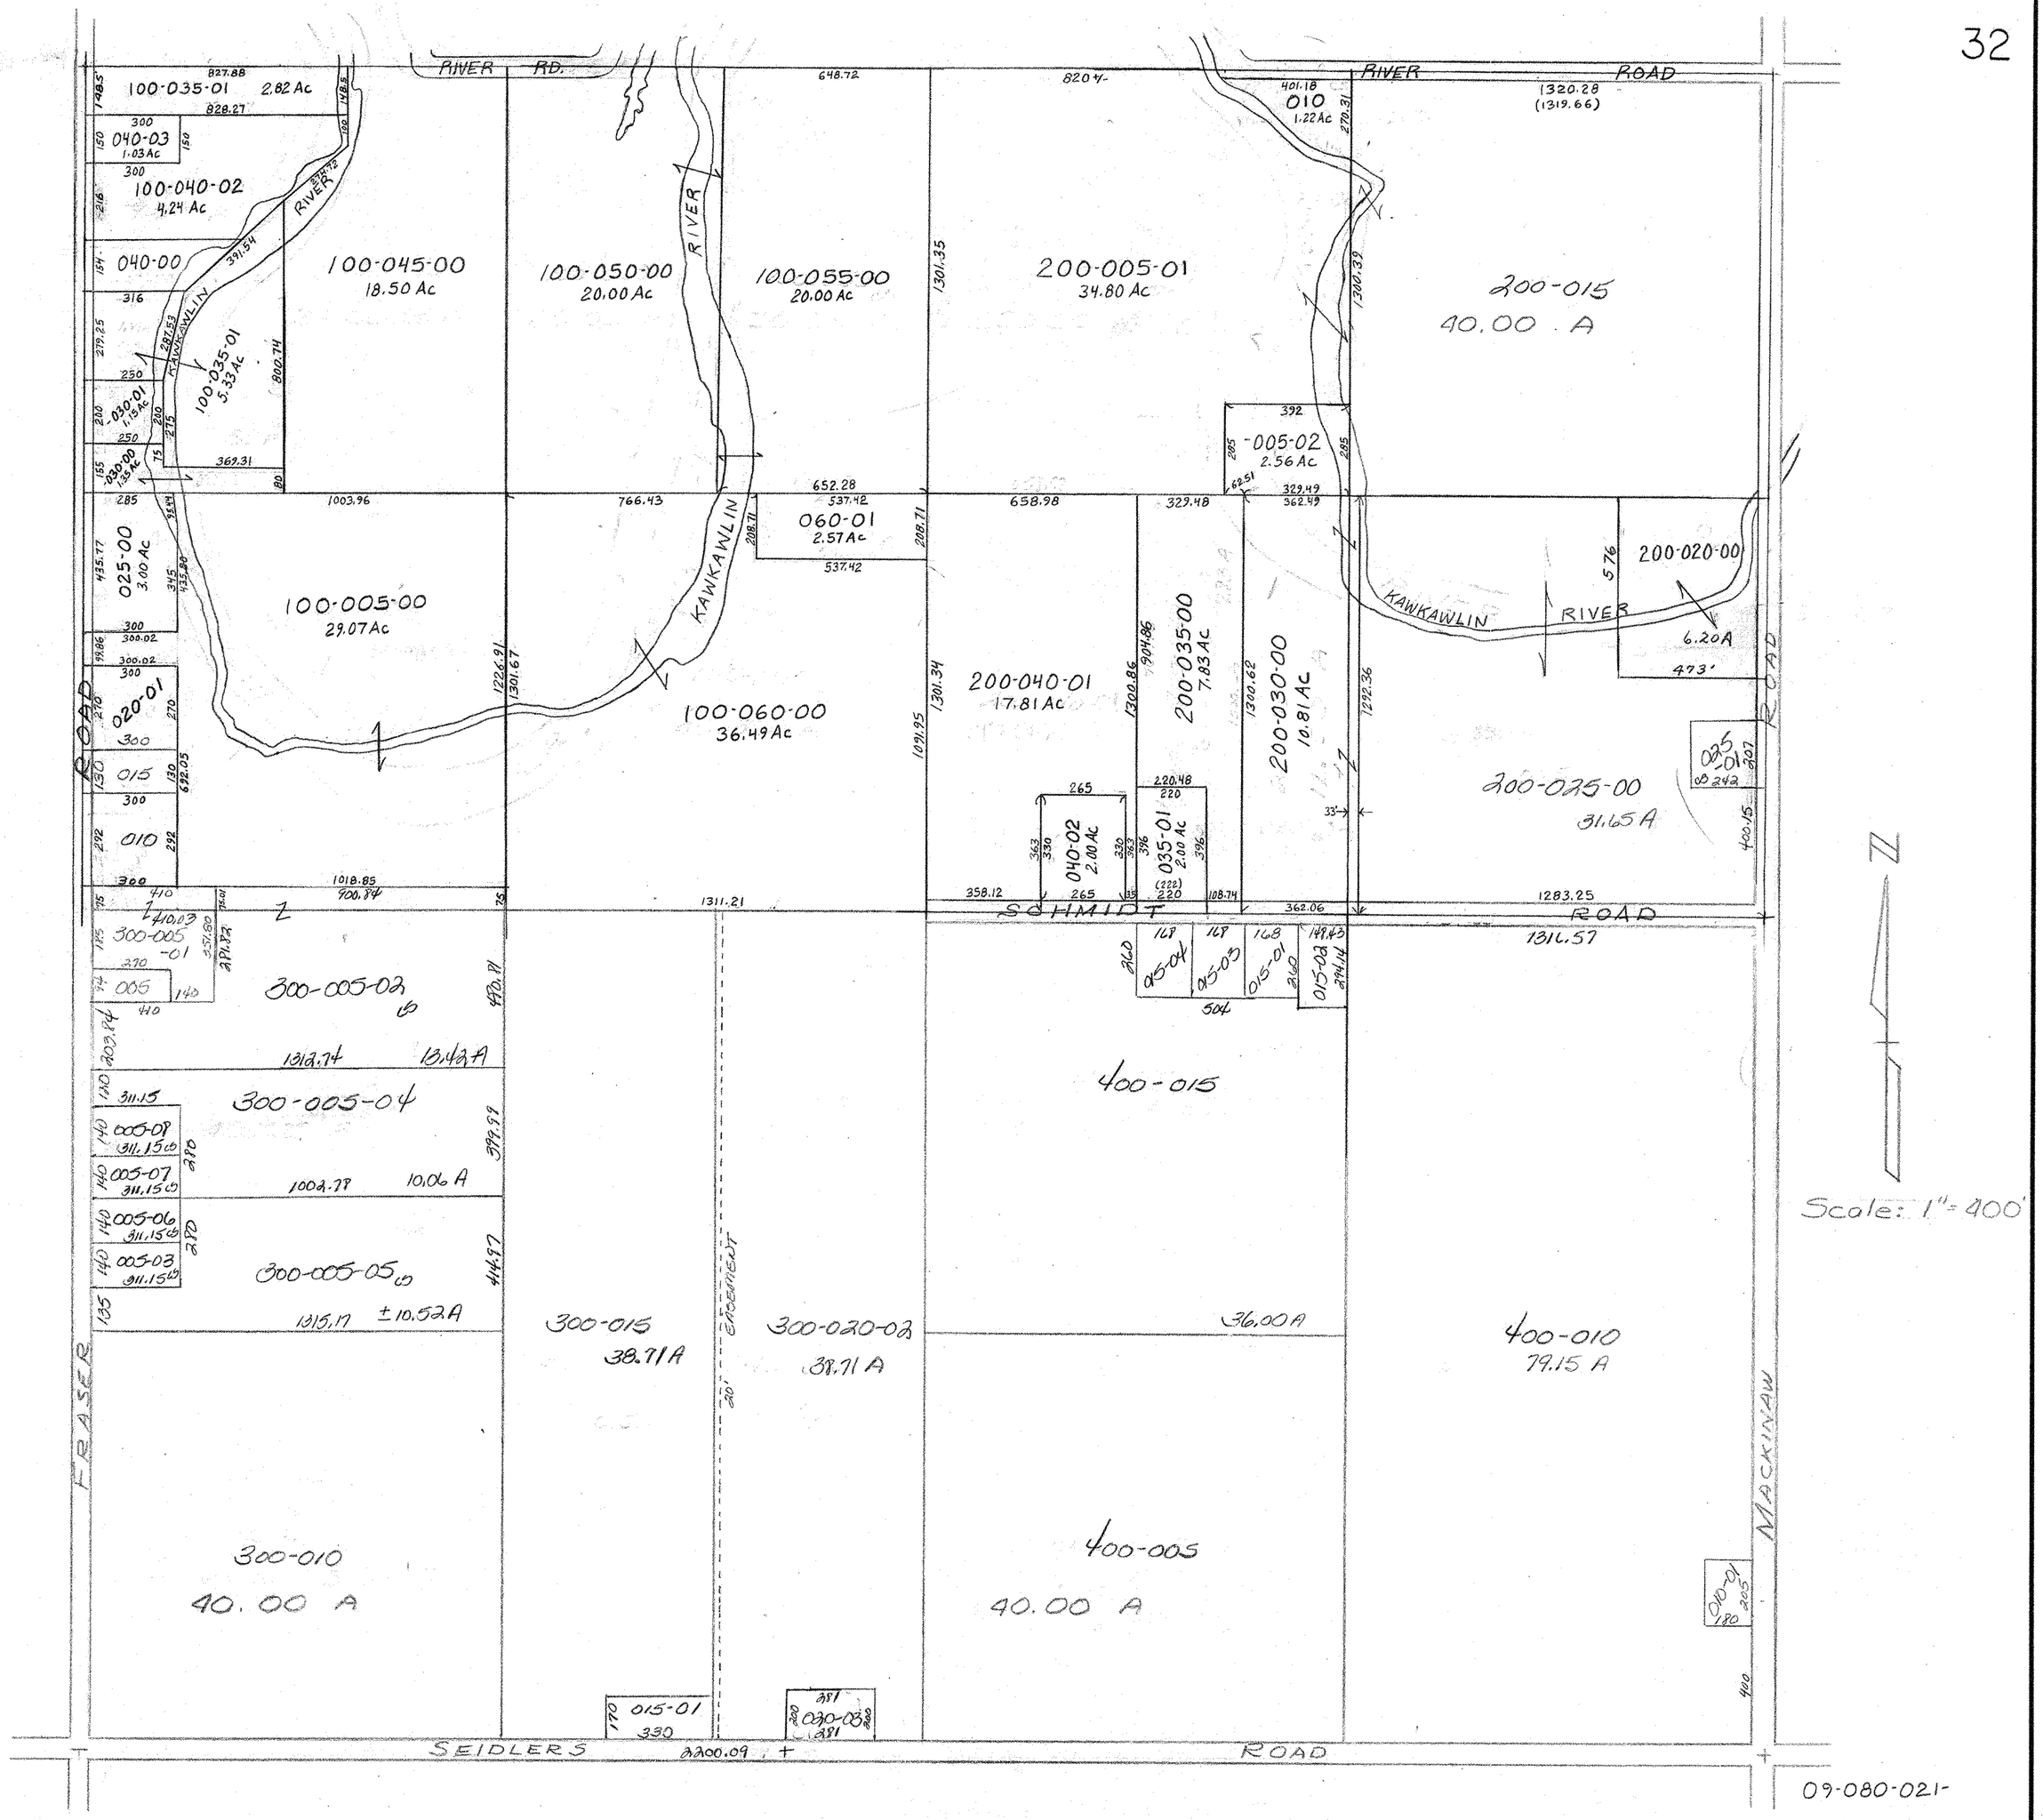
RIVER RD.
RIVER ROAD
100-035-01 2.82 Ac
040-03 1.03 Ac
100-040-02 4.24 Ac
040-00
100-045-00 18.50 Ac
100-050-00 20.00 Ac
100-055-00 20.00 Ac
200-005-01 34.80 Ac
010 1.22 Ac
200-015 40.00 A
100-035-01 5.33 Ac
030-01 1.15 Ac
030-00 1.35 Ac
-005-02 2.56 Ac
060-01 2.57 Ac
025-00 3.00 Ac
100-005-00 29.07 Ac
100-060-00 36.49 Ac
200-040-01 17.81 Ac
200-035-00 7.83 Ac
200-030-00 10.81 Ac
200-020-00 6.20 A
200-025-00 31.65 A
020-01
015
010
040-02 2.00 Ac
035-01 2.00 Ac
KAWKAWLIN RIVER
SCHMIDT ROAD
300-005-01
005
300-005-02
300-005-04
005-08
005-07
005-06
005-03
300-005-05
400-015
015-04
015-05
015-01
015-02
300-015 38.71 A
300-020-02 38.71 A
36.00 A
400-010 79.15 A
300-010 40.00 A
400-005 40.00 A
015-01
030-03
010-01
FRASER ROAD
MACKINAW ROAD
SEIDLERS ROAD
EASEMENT
Scale: 1"=400'
09-080-021-
SECTION 21
T. 15N. R. 4E.