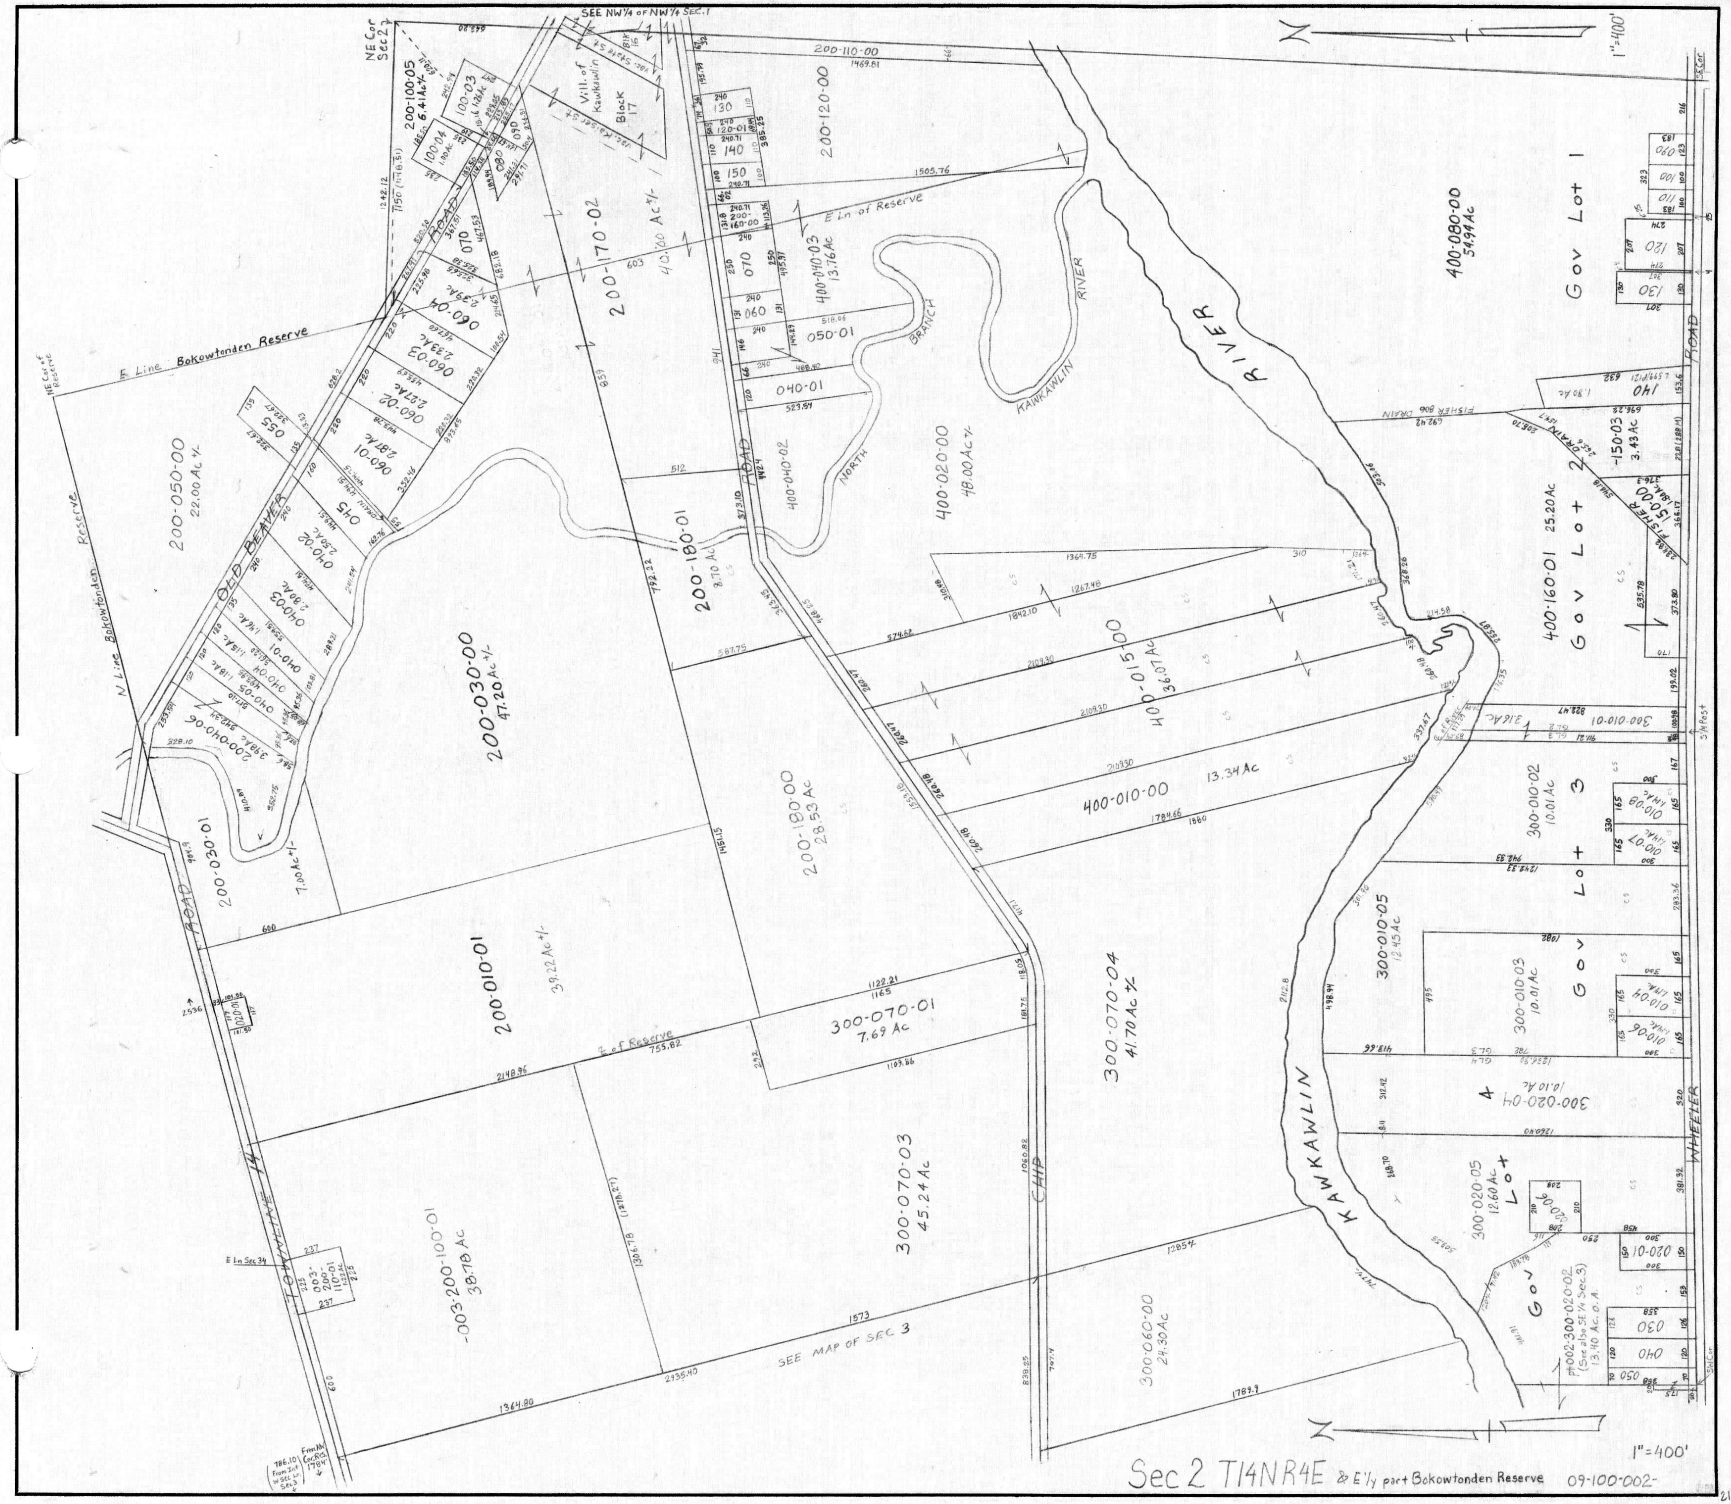
NE Cor Sec 2
SEE NW¼ of NW¼ Sec. 1
Vill. of Kawkawlin
Block 17
200-100-05
6.41 Ac +/-
100-03
100-04
080
050
070
060
040
030
020
010
090
240
130
140
150
120-01
200-110-00
1469.81
200-120-00
1505.76
E Ln of Reserve
200-170-02
40.20 Ac +/-
400-010-03
13.76 Ac
050-01
040-01
400-040-02
400-020-00
48.00 Ac +/-
KAWKAWLIN RIVER
NORTH BRANCH
400-080-00
54.94 Ac
Gov Lot 1
140
1.80 Ac
150-03
3.43 Ac
Gov Lot 2
400-160-01
25.20 Ac
150-02
5.04 Ac
E Line Bokowtonden Reserve
N Line Bokowtonden Reserve
OLD BEAVER ROAD
090-04
2.39 Ac
090-03
2.34 Ac
090-02
2.27 Ac
090-01
2.28 Ac
10-090
055
200-050-00
22.00 Ac +/-
015
010-02
2.29 Ac
010-03
2.39 Ac
10-010
060-04
060-03
060-02
060-01
200-030-00
47.20 Ac +/-
200-040-00
7.00 Ac +/-
200-180-01
8.70 Ac +/-
200-180-00
28.53 Ac
400-015-00
36.07 Ac
400-010-00
13.34 Ac
300-010-00
10.01 Ac
Gov Lot 3
010-09
010-07
010-05
010-04
010-06
300-010-05
12.45 Ac
300-010-03
10.01 Ac
Gov Lot 4
300-020-04
10.10 Ac
300-020-05
12.60 Ac
Gov Lot 5
020-01
020-03
030
040
050
200-010-01
39.22 Ac +/-
300-070-01
7.69 Ac
300-070-04
41.70 Ac +/-
300-070-03
45.24 Ac
300-060-00
24.30 Ac
003-200-100-01
38.78 Ac
E Ln Sec 34
003-100-01
SEE MAP OF SEC 3
CHIP ROAD
WHEELER ROAD
KAWKAWLIN RIVER
786.10' From S¼ Cor Sec 2
1790'
1"=400'
Sec 2 T14N R4E & E½ part Bokowtonden Reserve 09-100-002-
21