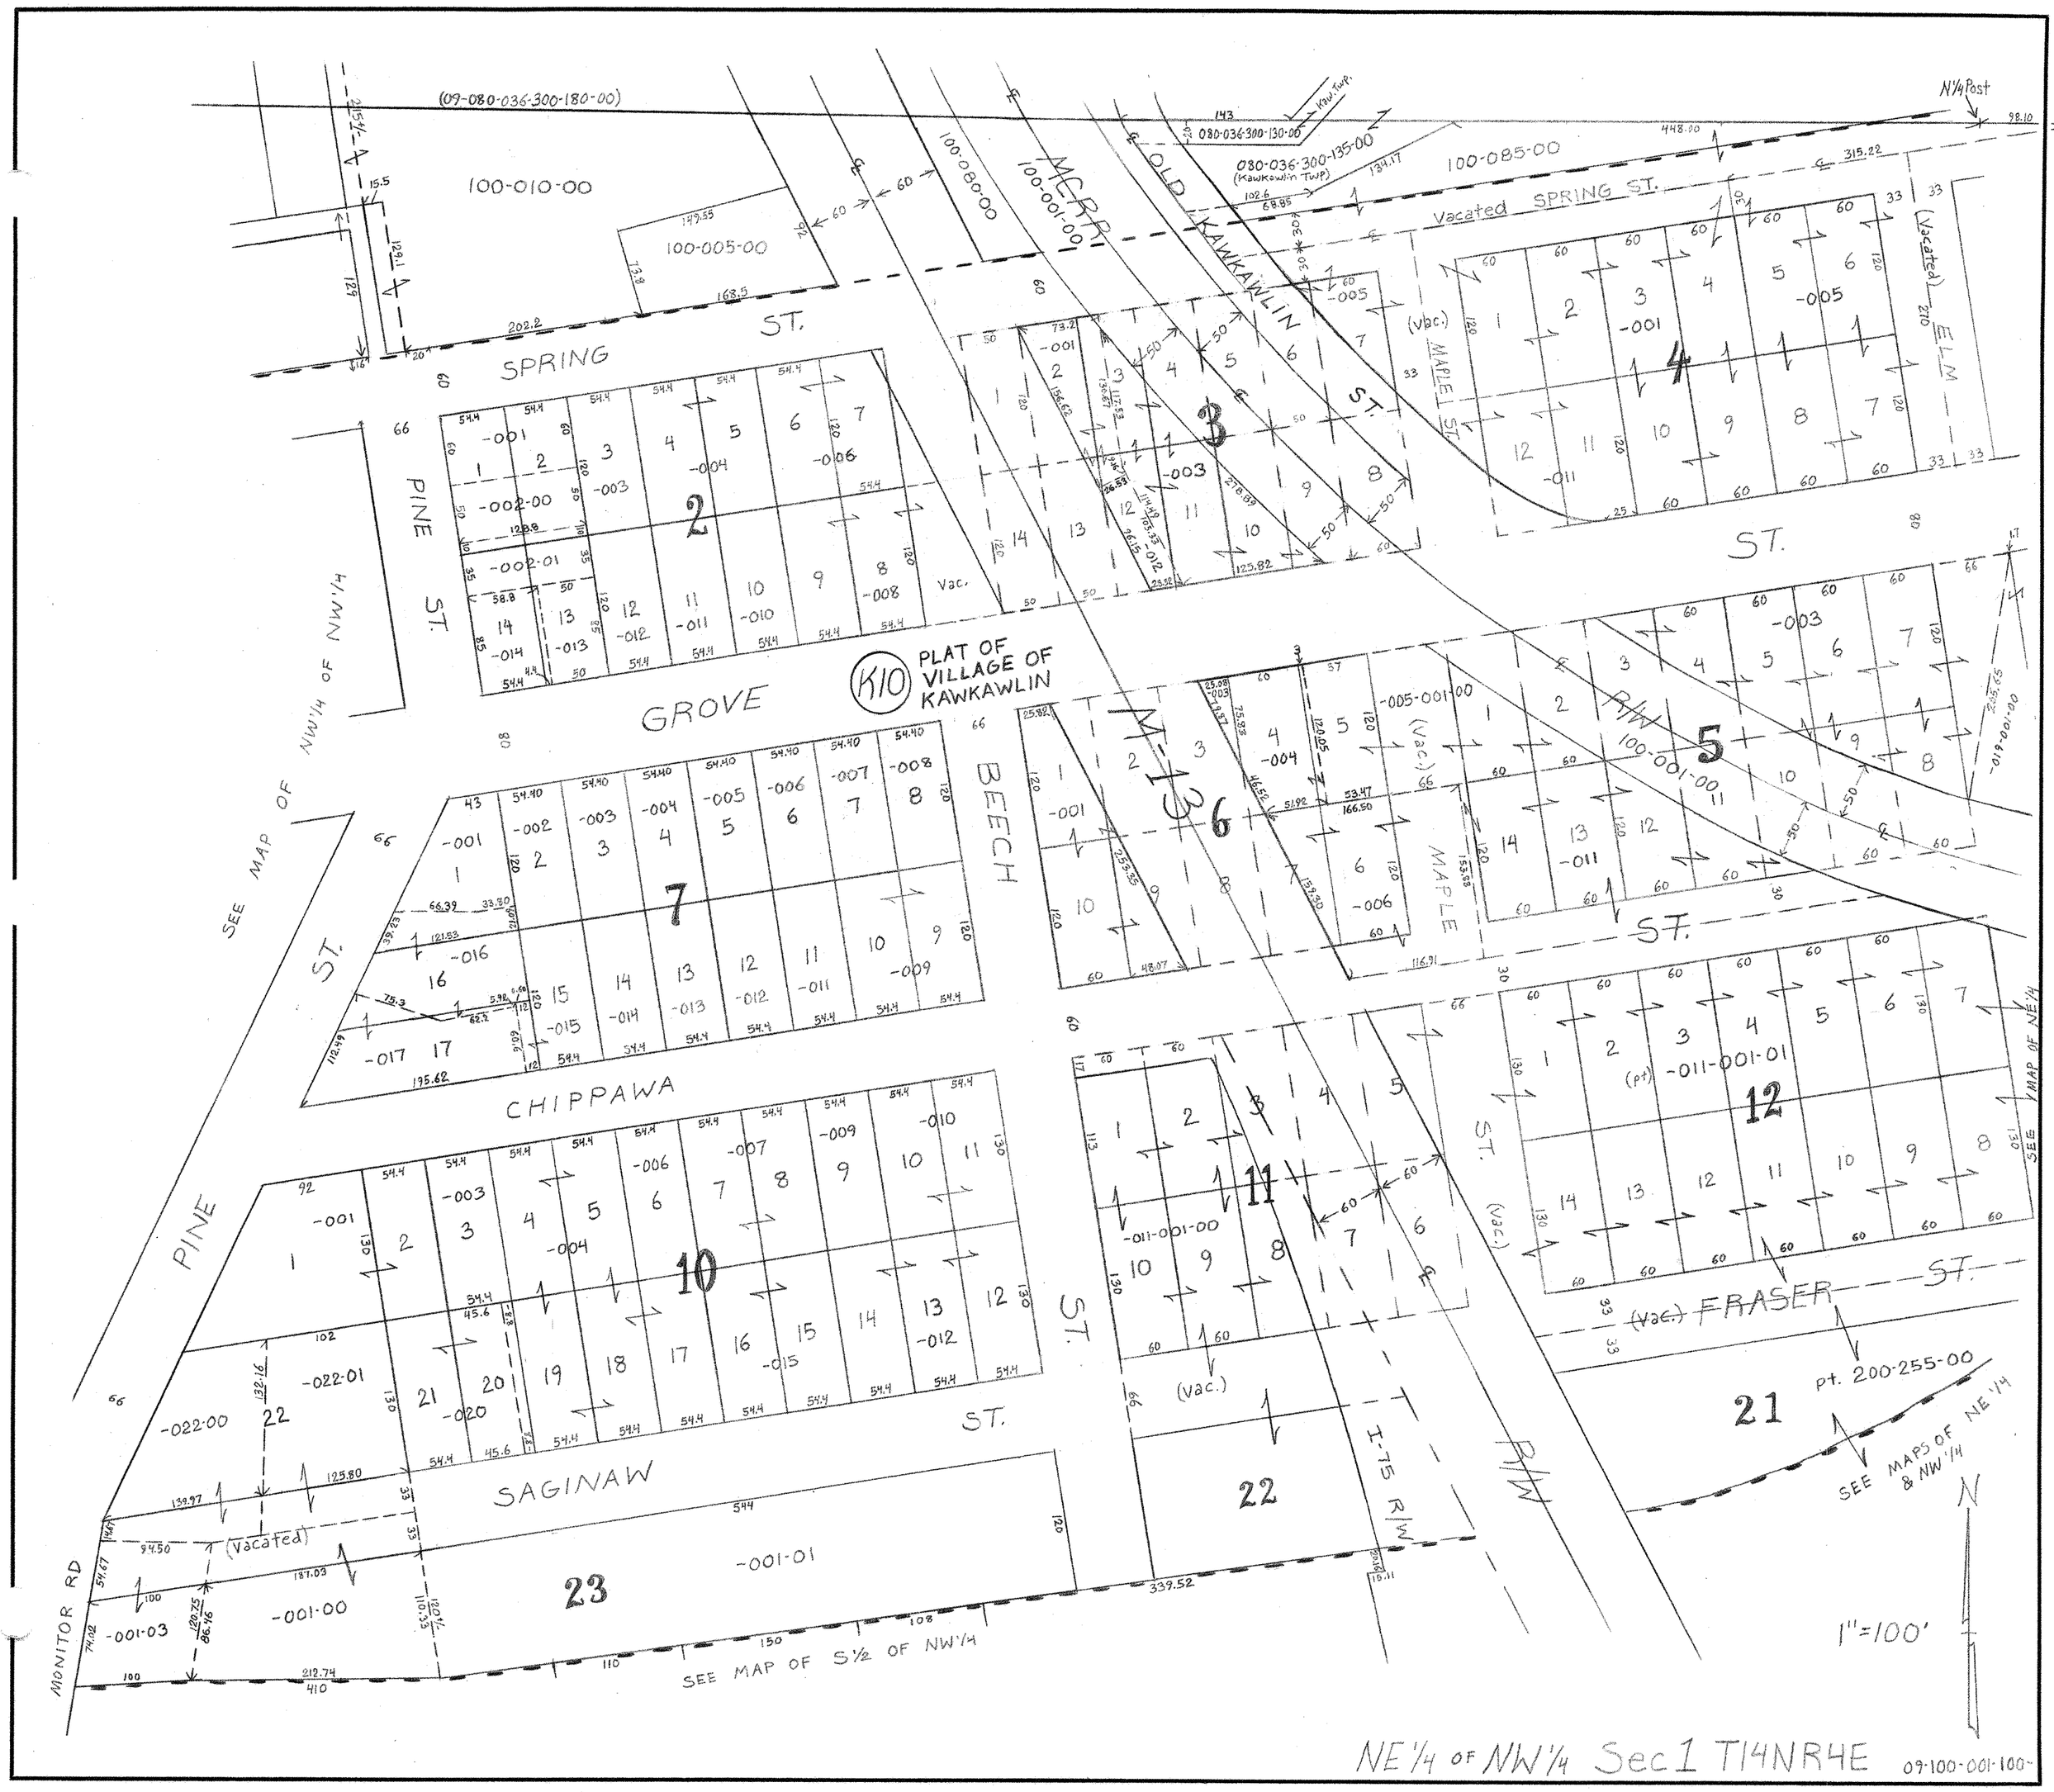

(09-080-036-300-180-00)
100-010-00
100-005-00
100-080-00
100-001-00
MCRR
OLD KAWKAWLIN ST.
080-036-300-130-00
080-036-300-135-00
(Kawkawlin Twp)
100-085-00
Vacated SPRING ST.
N¼ Post
SPRING ST.
PINE ST.
GROVE
K10 PLAT OF VILLAGE OF KAWKAWLIN
BEECH
M-13
MAPLE ST.
ELM
(Vacated)
(Vac.)
R/W
100-001-00
CHIPPAWA
SAGINAW
FRASER ST.
(Vac.) FRASER ST.
I-75 R/W
MONITOR RD
SEE MAP OF NW¼ OF NW¼
SEE MAP OF S½ OF NW¼
SEE MAP OF NE¼
SEE MAPS OF NE¼ & NW¼
pt. 200-255-00
1"=100'
N
NE¼ OF NW¼ Sec 1 T14NR4E
09-100-001-100-

806