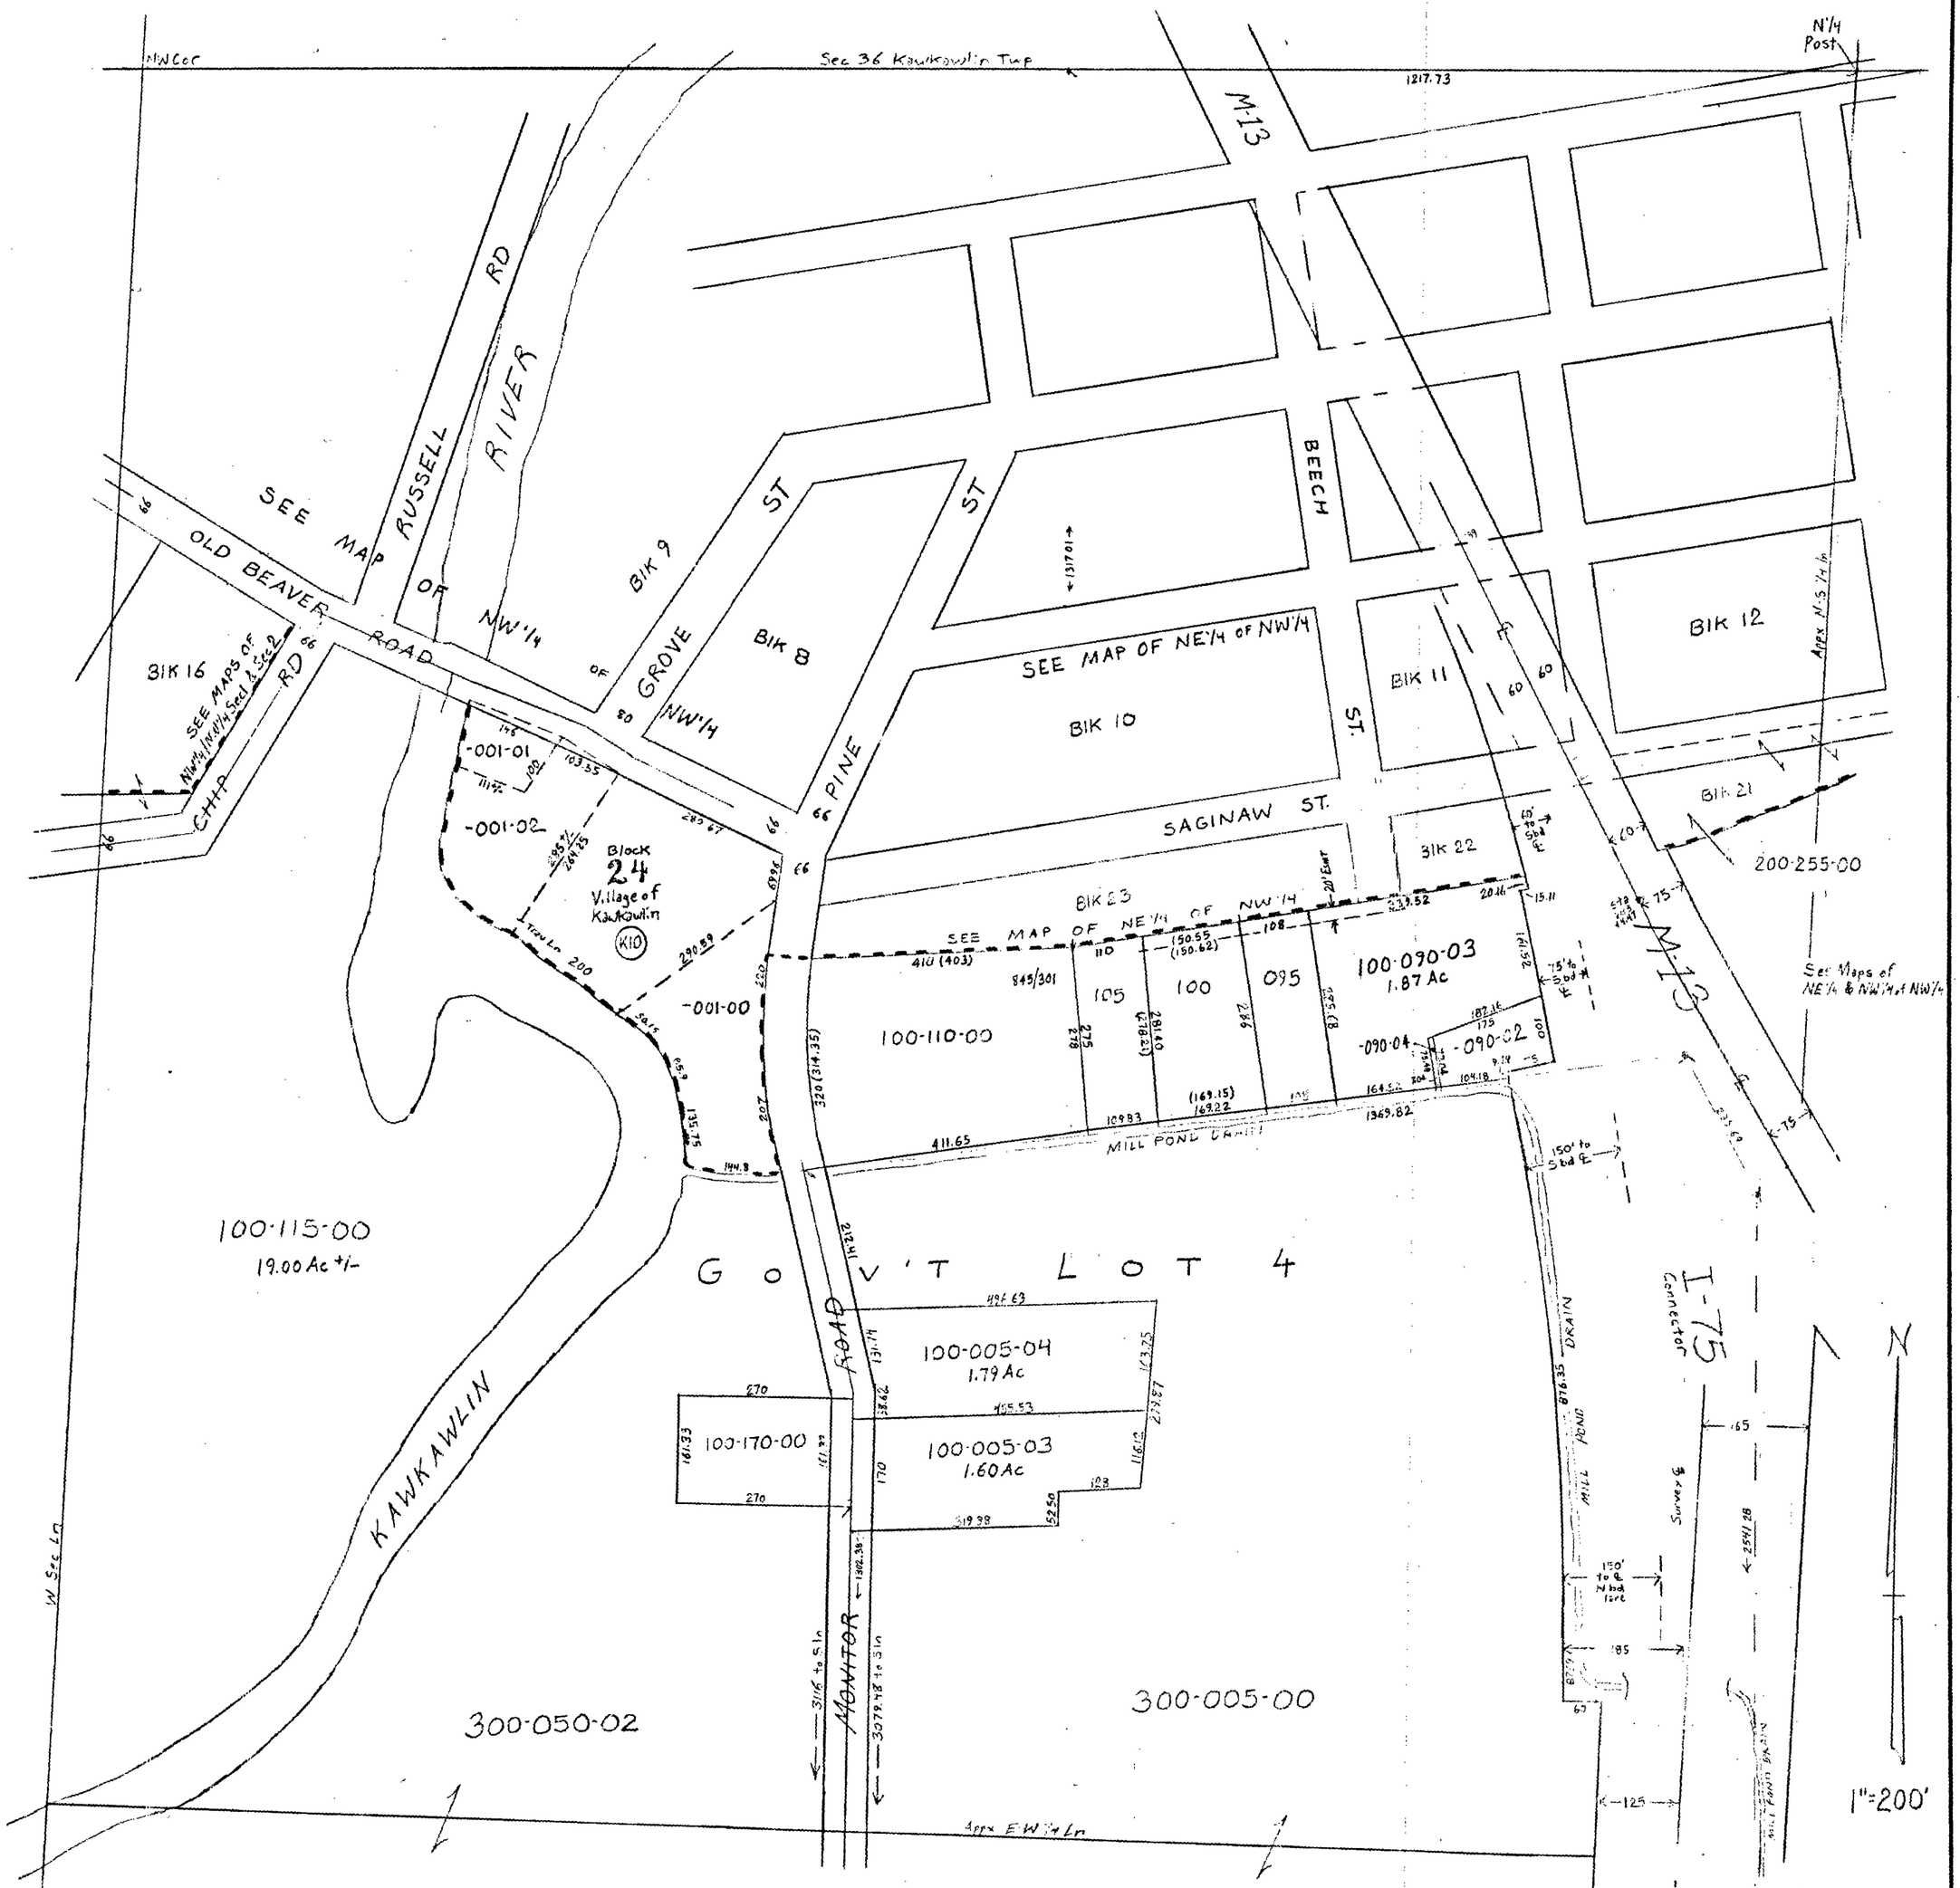
NW Cor
Sec 36 Kawkawlin Twp
1217.73
N 1/4 Post
M-13
SEE MAP OF NW 1/4 OF NW 1/4
RUSSELL RD
RIVER
OLD BEAVER ROAD
BIK 9
BIK 8
GROVE ST
PINE ST
BEECH ST.
BIK 16
SEE MAPS OF NW 1/4 NW 1/4 Sec 1 & Sec 2
CHHP RD
BIK 10
SEE MAP OF NE 1/4 OF NW 1/4
BIK 11
BIK 12
BIK 21
SAGINAW ST.
BIK 22
BIK 23
SEE MAP OF NE 1/4 OF NW 1/4
-001-01
-001-02
-001-00
Block 24
Village of Kawkawlin
K10
100-110-00
100-090-03
1.87 Ac
-090-04
-090-02
MILL POND DRAIN
200-255-00
See Maps of NE 1/4 & NW 1/4 of NW 1/4
100-115-00
19.00 Ac +/-
GOV'T LOT 4
100-005-04
1.79 Ac
100-005-03
1.60 Ac
100-170-00
KAWKAWLIN RD
MONITOR ROAD
300-050-02
300-005-00
I-75 Connector
Sunset
W Sec Ln
Appx E-W 1/4 Ln
1"=200'
NW 1/4 Sec 1 T14N R4E