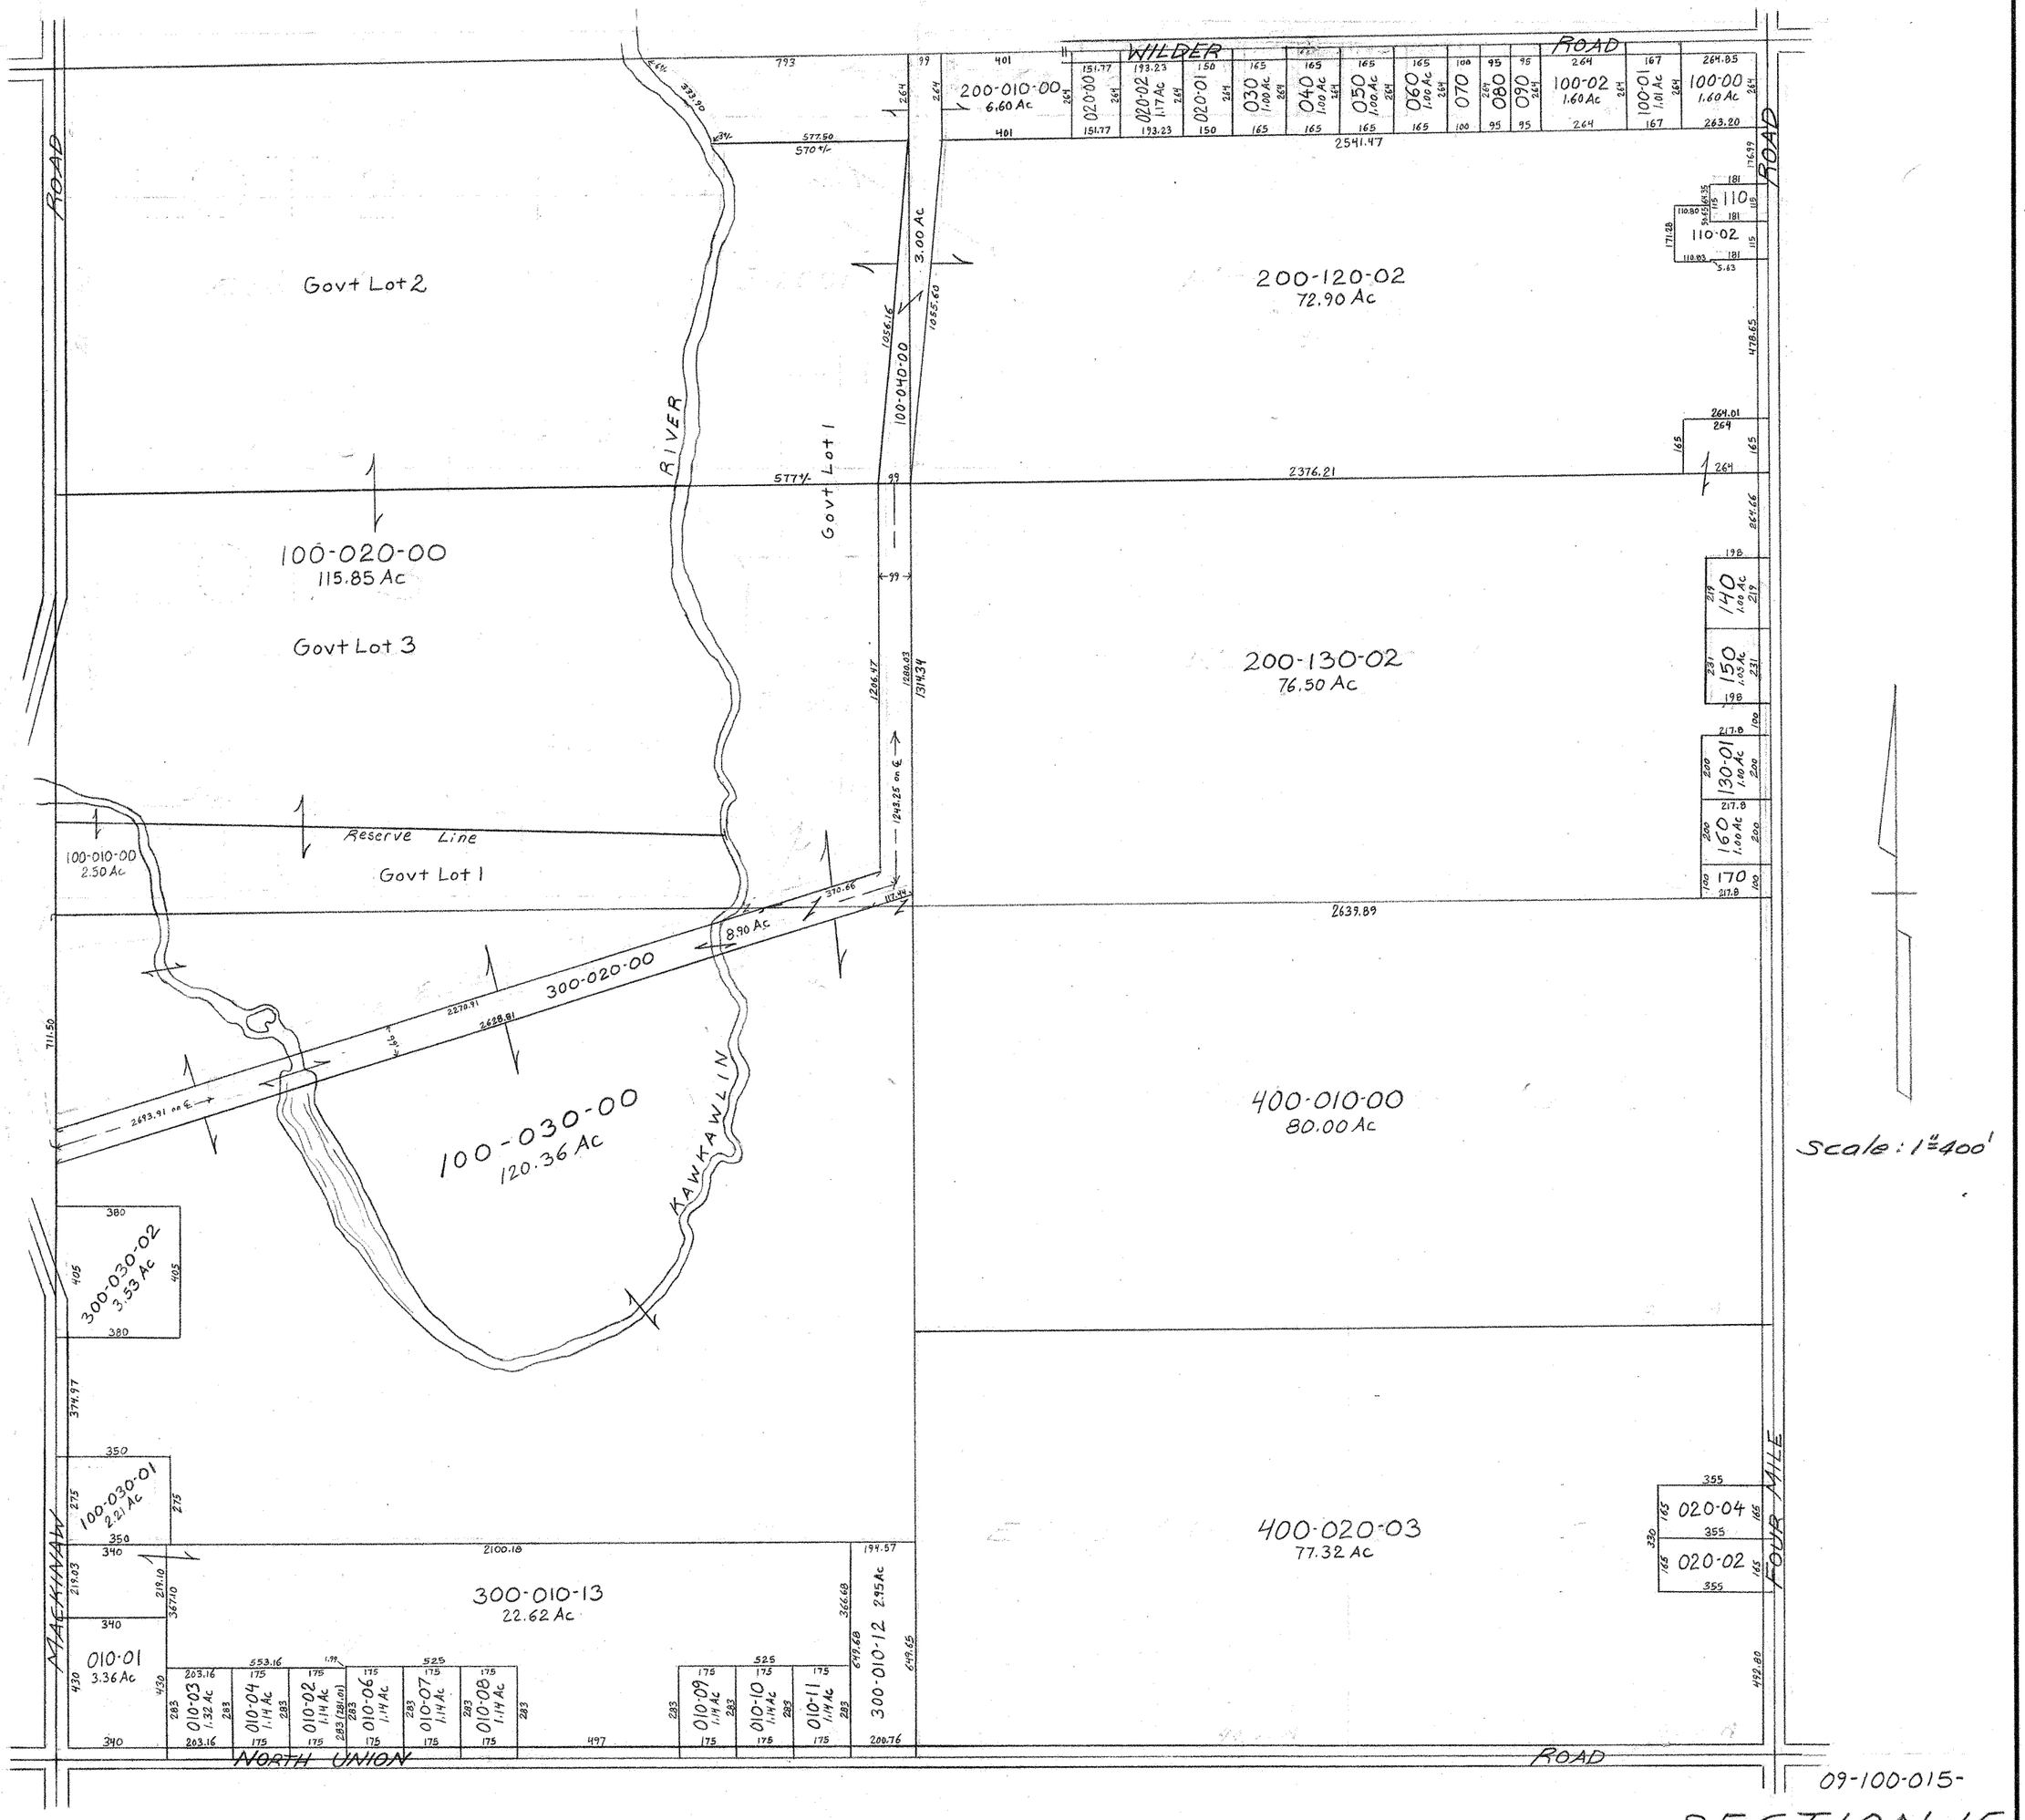
WILDER ROAD
ROAD
Govt Lot 2
Govt Lot 3
Govt Lot 1
Govt Lot 1
RIVER
KAWKAWLIN
200-010-00
6.60 Ac
200-120-02
72.90 Ac
100-020-00
115.85 Ac
200-130-02
76.50 Ac
100-010-00
2.50 Ac
Reserve Line
300-020-00
8.90 Ac
100-030-00
120.36 Ac
400-010-00
80.00 Ac
300-030-02
3.53 Ac
100-030-01
2.21 Ac
300-010-13
22.62 Ac
010-01
3.36 Ac
300-010-12
2.95 Ac
400-020-03
77.32 Ac
MACKINAW
NORTH UNION ROAD
FOUR MILE ROAD
Scale: 1"=400'
09-100-015-
SECTION 15
T.14N-R4E