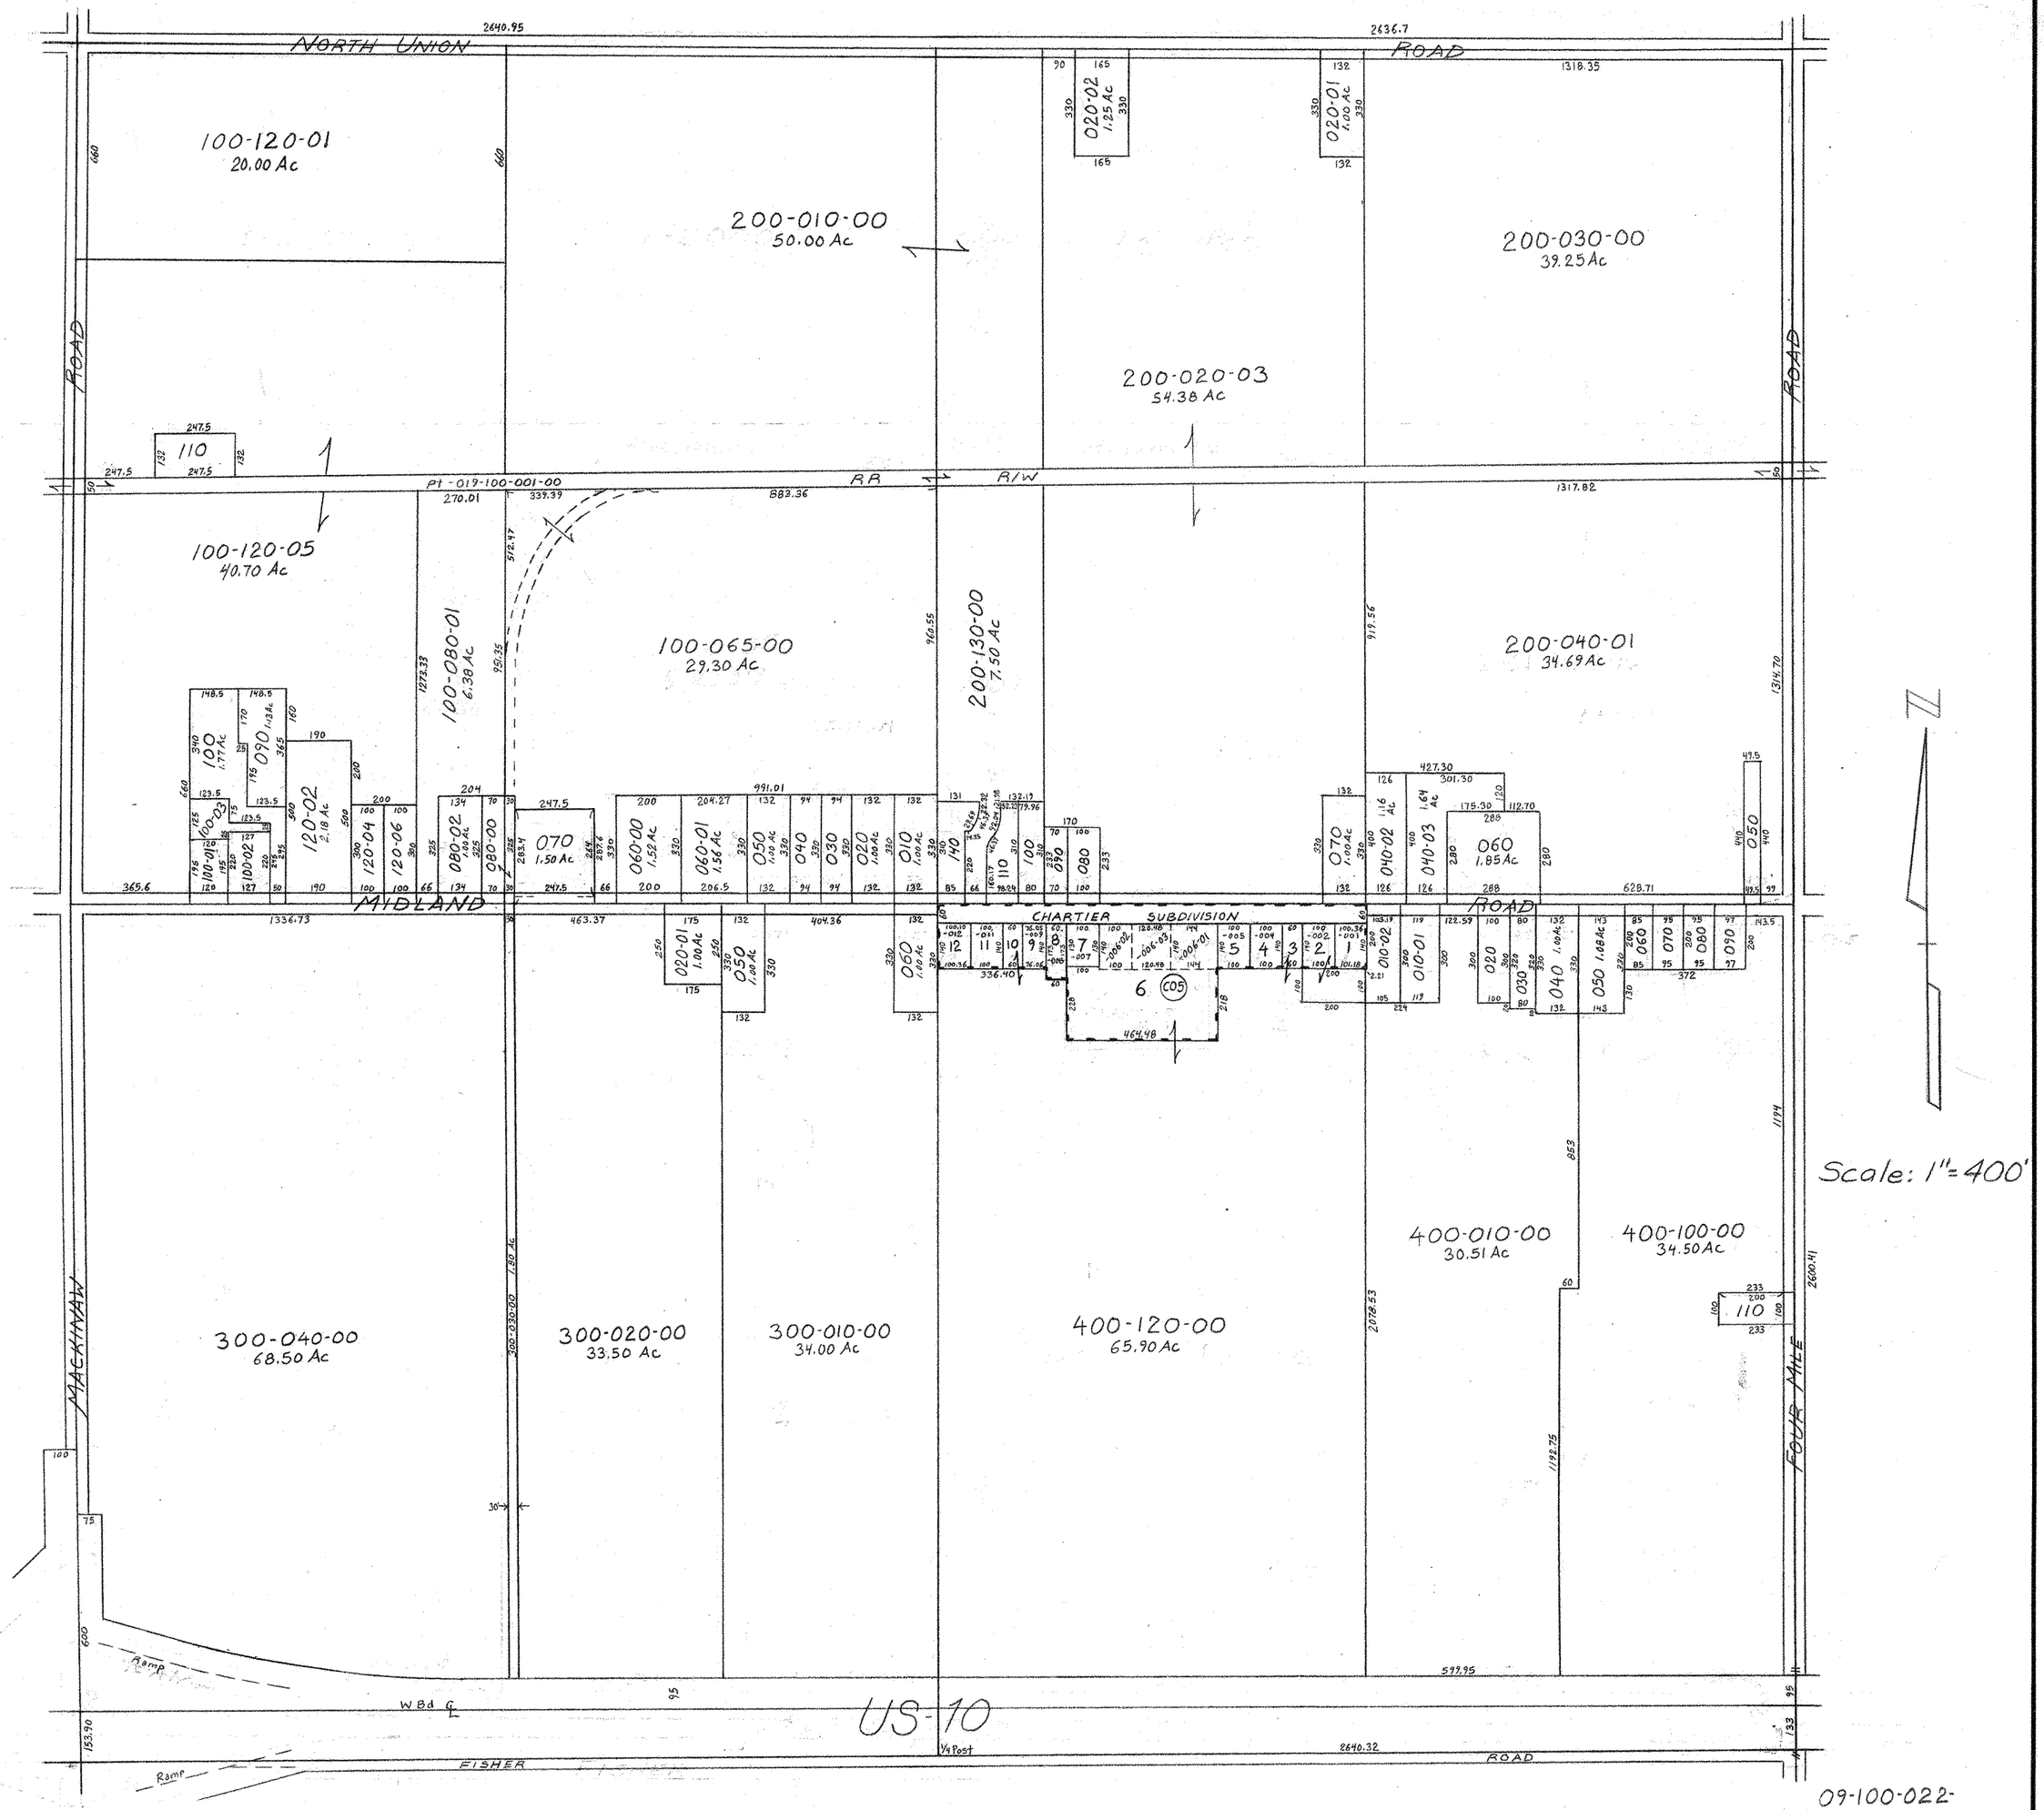
NORTH UNION ROAD
100-120-01
20.00 Ac
200-010-00
50.00 Ac
200-020-03
54.38 Ac
200-030-00
39.25 Ac
200-040-01
34.69 Ac
100-120-05
40.70 Ac
100-065-00
29.30 Ac
200-130-00
7.50 Ac
100-080-01
6.38 Ac
120-02
2.18 Ac
Pt-019-100-001-00
RR R/W
MIDLAND ROAD
CHARTIER SUBDIVISION
MACKINAW
FOUR MILE
300-040-00
68.50 Ac
300-020-00
33.50 Ac
300-010-00
34.00 Ac
400-120-00
65.90 Ac
400-010-00
30.51 Ac
400-100-00
34.50 Ac
Ramp
WBd ℄
US-10
1/4 Post
FISHER ROAD
Scale: 1"=400'
09-100-022-
SECTION 22
T.14N. R.4E.
12-06