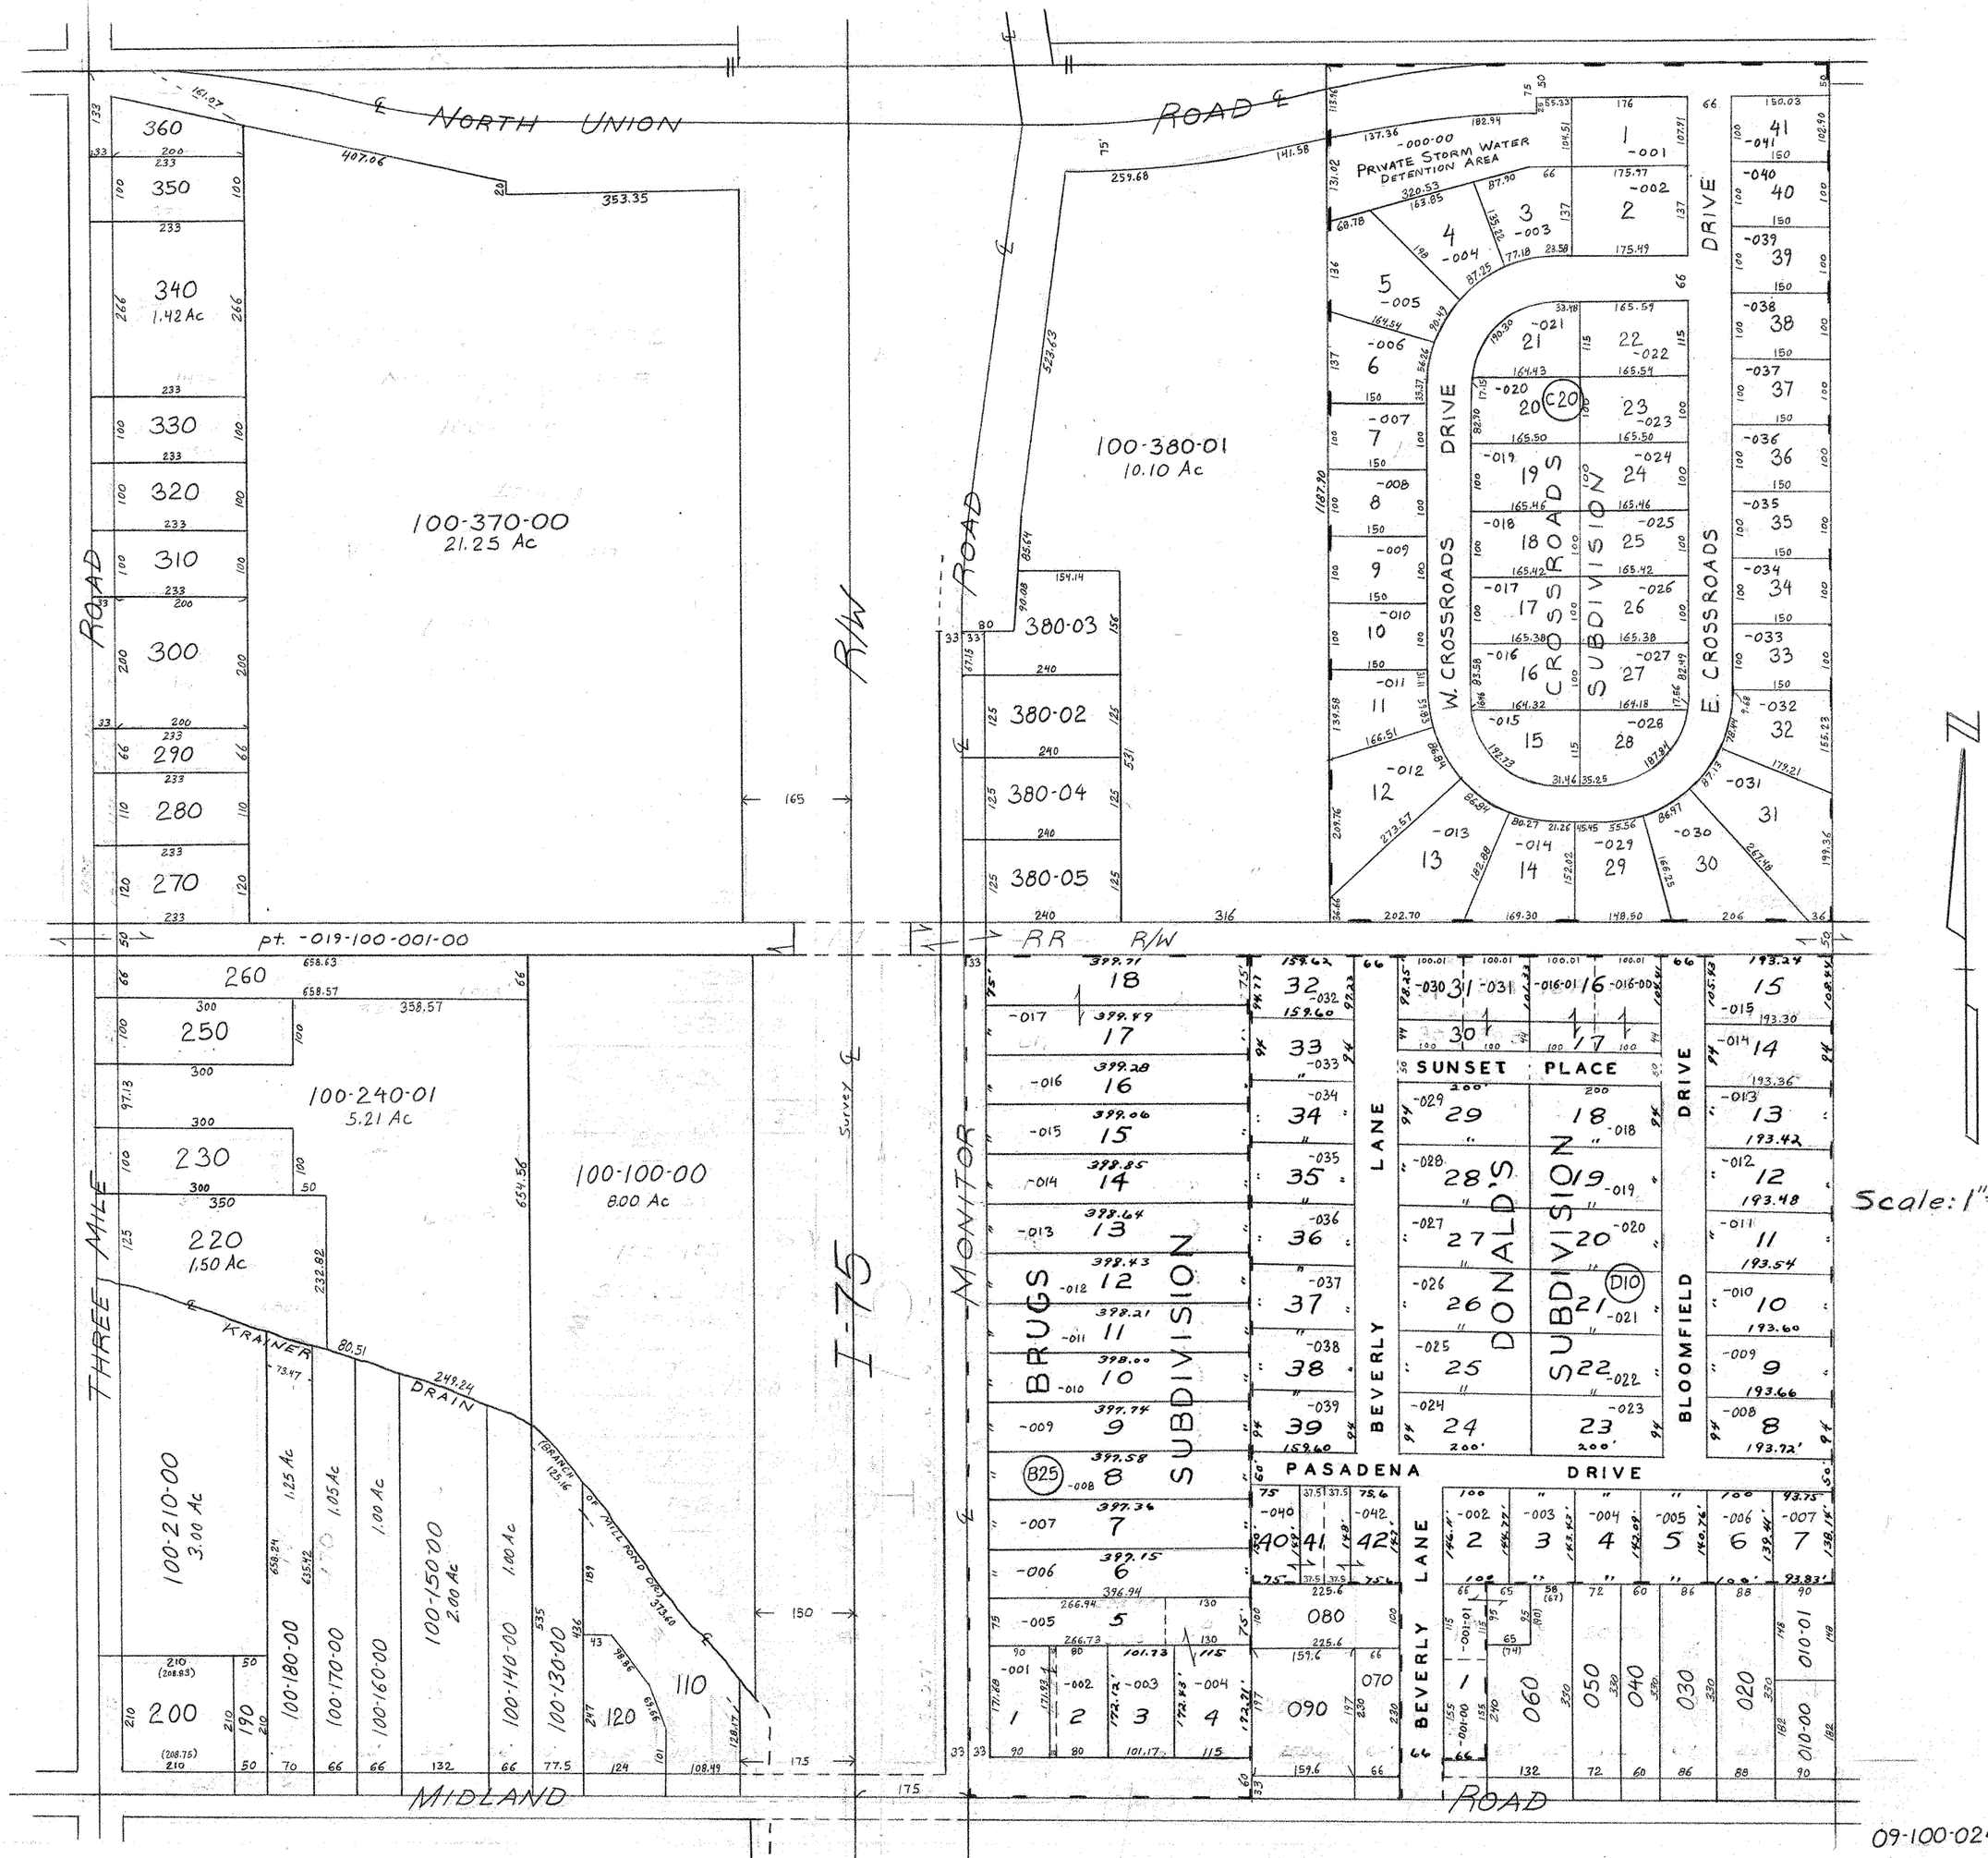
NORTH UNION ROAD
THREE MILE ROAD
MIDLAND ROAD
I-75
MONITOR ROAD
R/W
RR R/W
Survey
100-370-00
21.25 Ac
100-380-01
10.10 Ac
100-240-01
5.21 Ac
100-100-00
8.00 Ac
100-210-00
3.00 Ac
100-150-00
2.00 Ac
100-180-00
100-170-00
100-160-00
100-140-00
100-130-00
pt. -019-100-001-00
PRIVATE STORM WATER DETENTION AREA
W. CROSSROADS DRIVE
CROSSROADS SUBDIVISION
E. CROSSROADS DRIVE
BRUGS SUBDIVISION
DONALD'S SUBDIVISION
SUNSET PLACE
BEVERLY LANE
BLOOMFIELD DRIVE
PASADENA DRIVE
KRAINER DRAIN
BRANCH OF MILL POND DR.
Scale: 1"=200'
09-100-024-100-
N.W. 1/4 SECTION 24
T. 14N. R. 4 E.
12-06