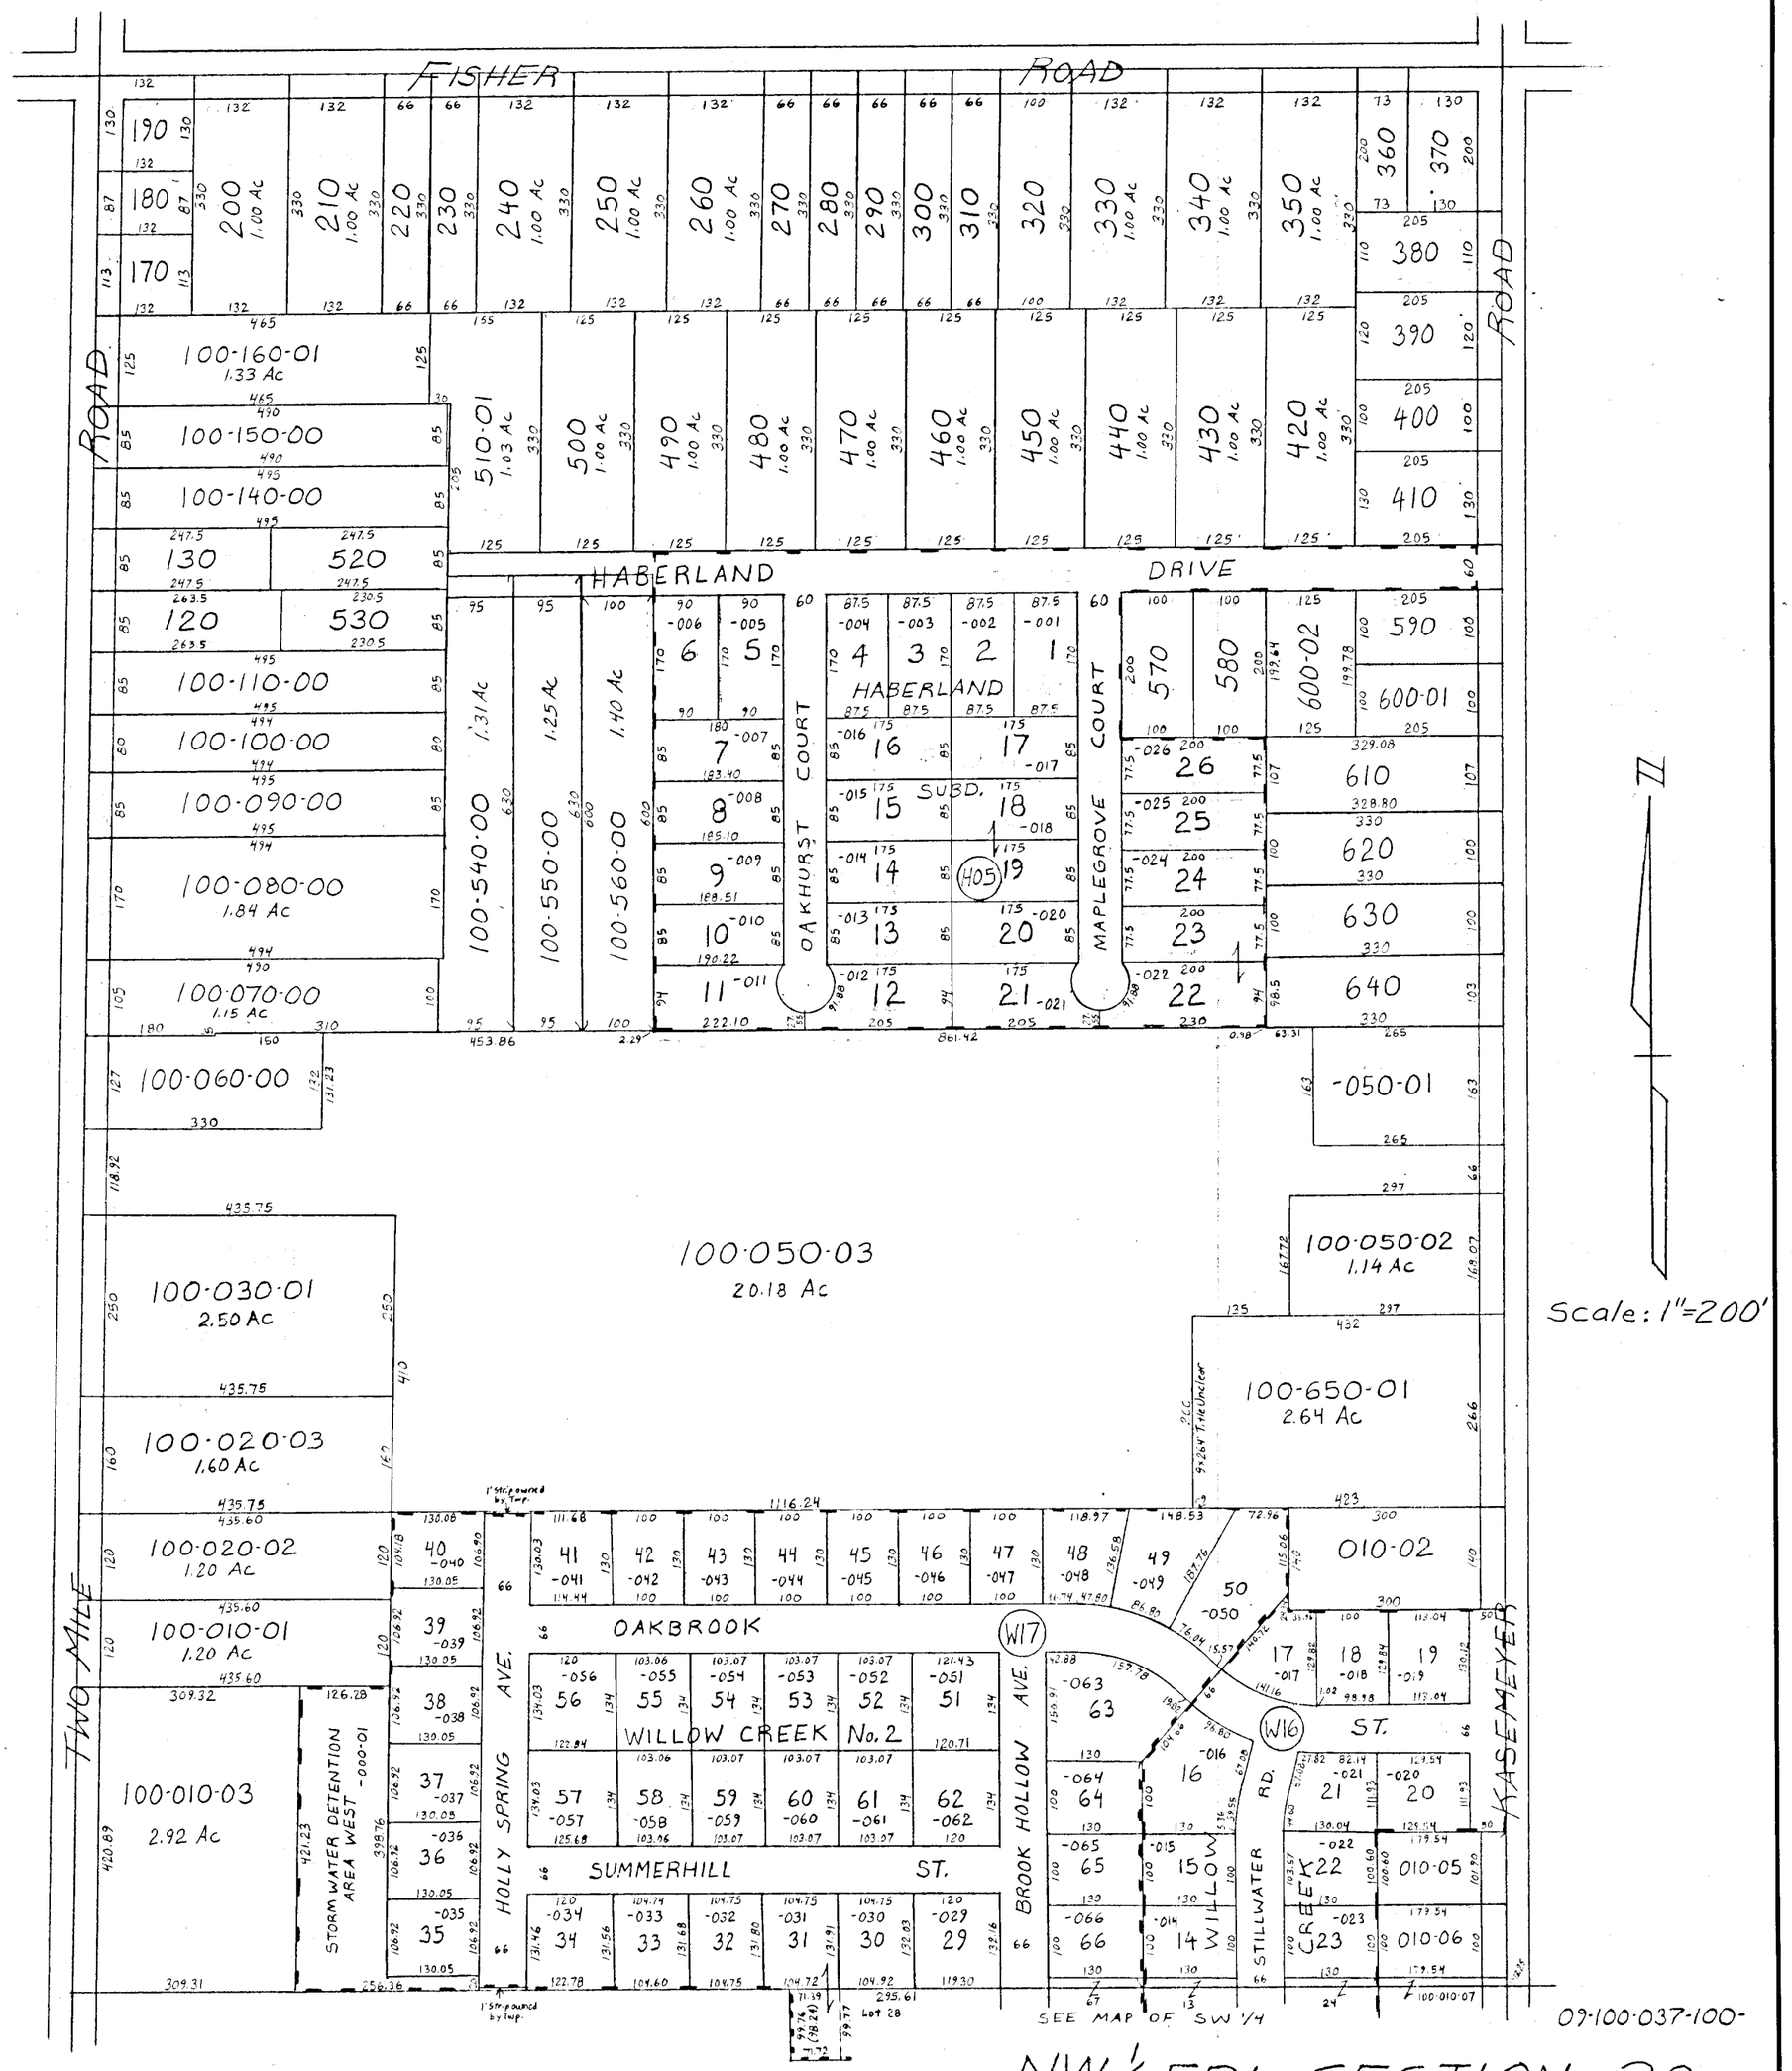
FISHER ROAD
TWO MILE ROAD
KASEMEYER ROAD
HABERLAND DRIVE
HABERLAND COURT
OAKHURST COURT
MAPLEGROVE COURT
SUBD.
100-160-01 1.33 Ac
100-150-00
100-140-00
100-110-00
100-100-00
100-090-00
100-080-00 1.84 Ac
100-070-00 1.15 Ac
100-060-00
100-540-00 1.31 Ac
100-550-00 1.25 Ac
100-560-00 1.40 Ac
510-01 1.03 Ac
100-050-03 20.18 Ac
100-050-02 1.14 Ac
100-650-01 2.64 Ac
-050-01
100-030-01 2.50 Ac
100-020-03 1.60 Ac
100-020-02 1.20 Ac
100-010-01 1.20 Ac
100-010-03 2.92 Ac
STORM WATER DETENTION AREA WEST -000-01
010-02
OAKBROOK
WILLOW CREEK No. 2
SUMMERHILL ST.
HOLLY SPRING AVE.
BROOK HOLLOW AVE.
WILLOW ST.
STILLWATER RD.
CREEK
SEE MAP OF SW 1/4
09-100-037-100-
Scale: 1"=200'
NW 1/4 FRL. SECTION 30
T. 14N. R. 5E.