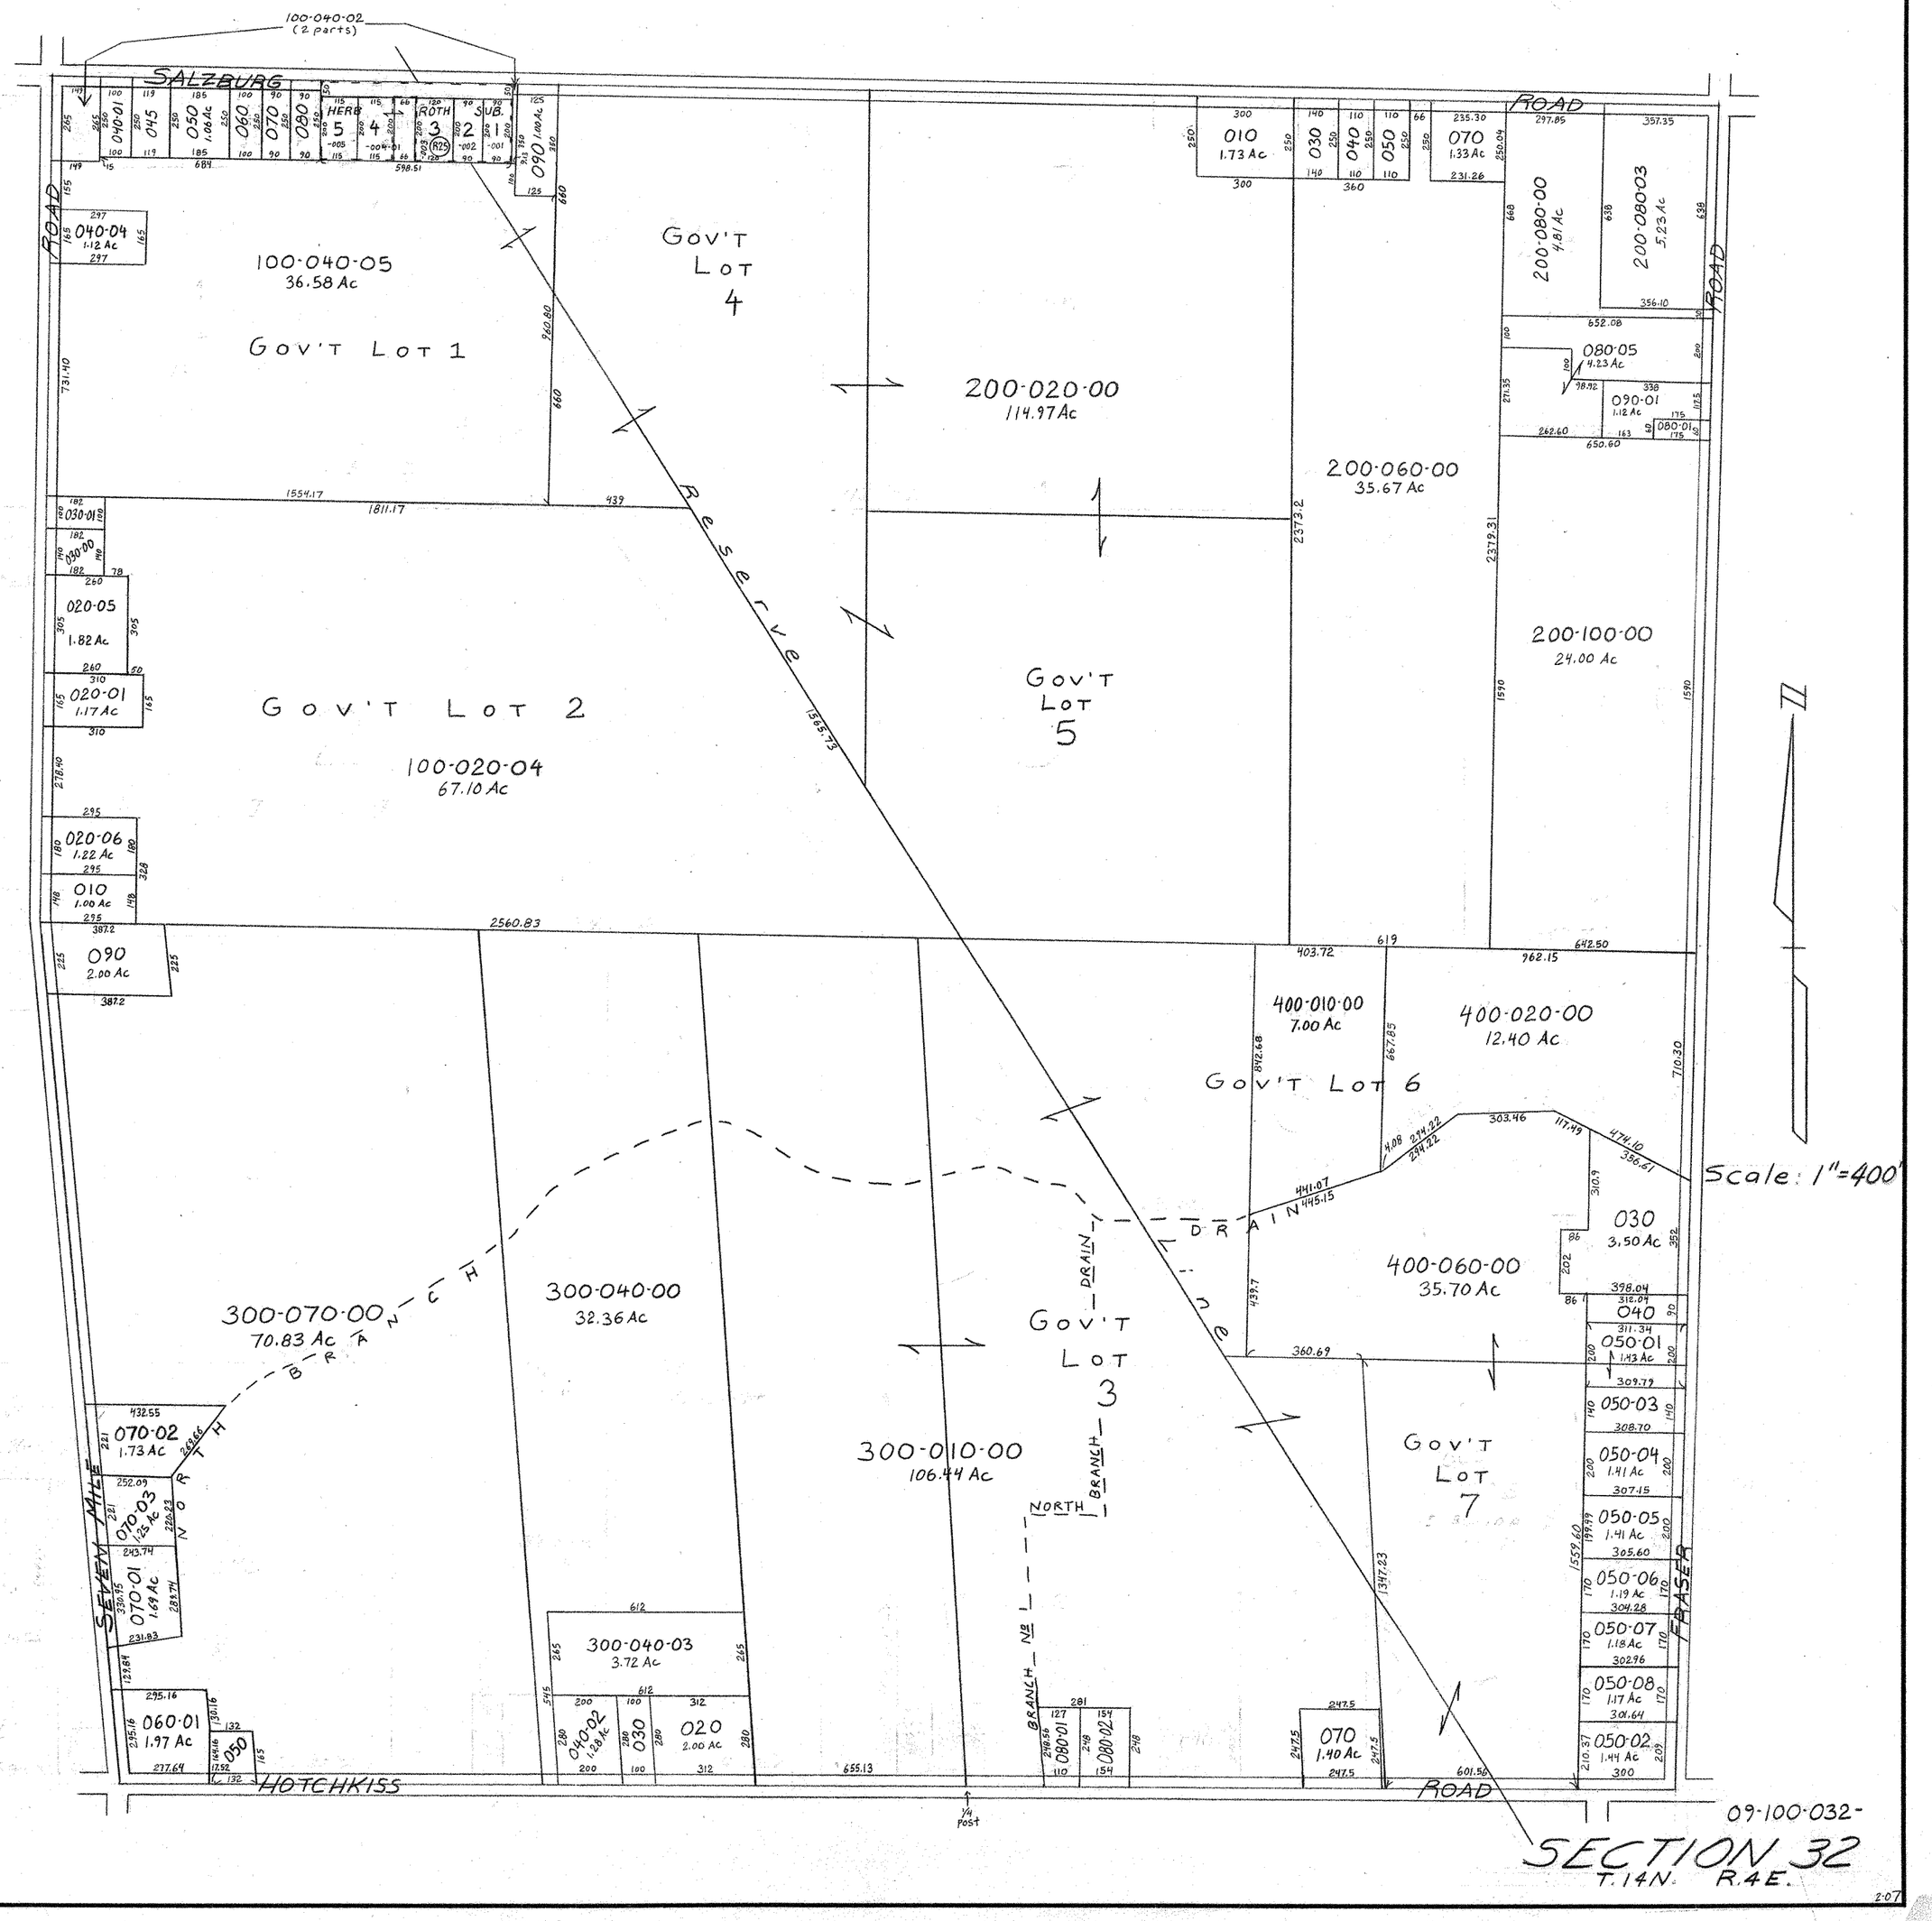
100-040-02
(2 parts)
SALZBURG ROAD
HERB ROTH SUB.
100-040-05
36.58 Ac
GOV'T LOT 1
GOV'T LOT 4
200-020-00
114.97 Ac
200-060-00
35.67 Ac
200-100-00
24.00 Ac
200-080-00
4.81 Ac
200-080-03
5.23 Ac
080-05
4.23 Ac
090-01
1.12 Ac
Reserve
GOV'T LOT 2
100-020-04
67.10 Ac
GOV'T LOT 5
400-010-00
7.00 Ac
400-020-00
12.40 Ac
GOV'T LOT 6
400-060-00
35.70 Ac
300-070-00
70.83 Ac
NORTH BRANCH
300-040-00
32.36 Ac
300-010-00
106.44 Ac
GOV'T LOT 3
DRAIN
NORTH BRANCH
GOV'T LOT 7
300-040-03
3.72 Ac
SEVEN MILE
HOTCHKISS ROAD
FRASER
1/4 post
Scale: 1"=400'
09-100-032-
SECTION 32
T.14N. R.4E.