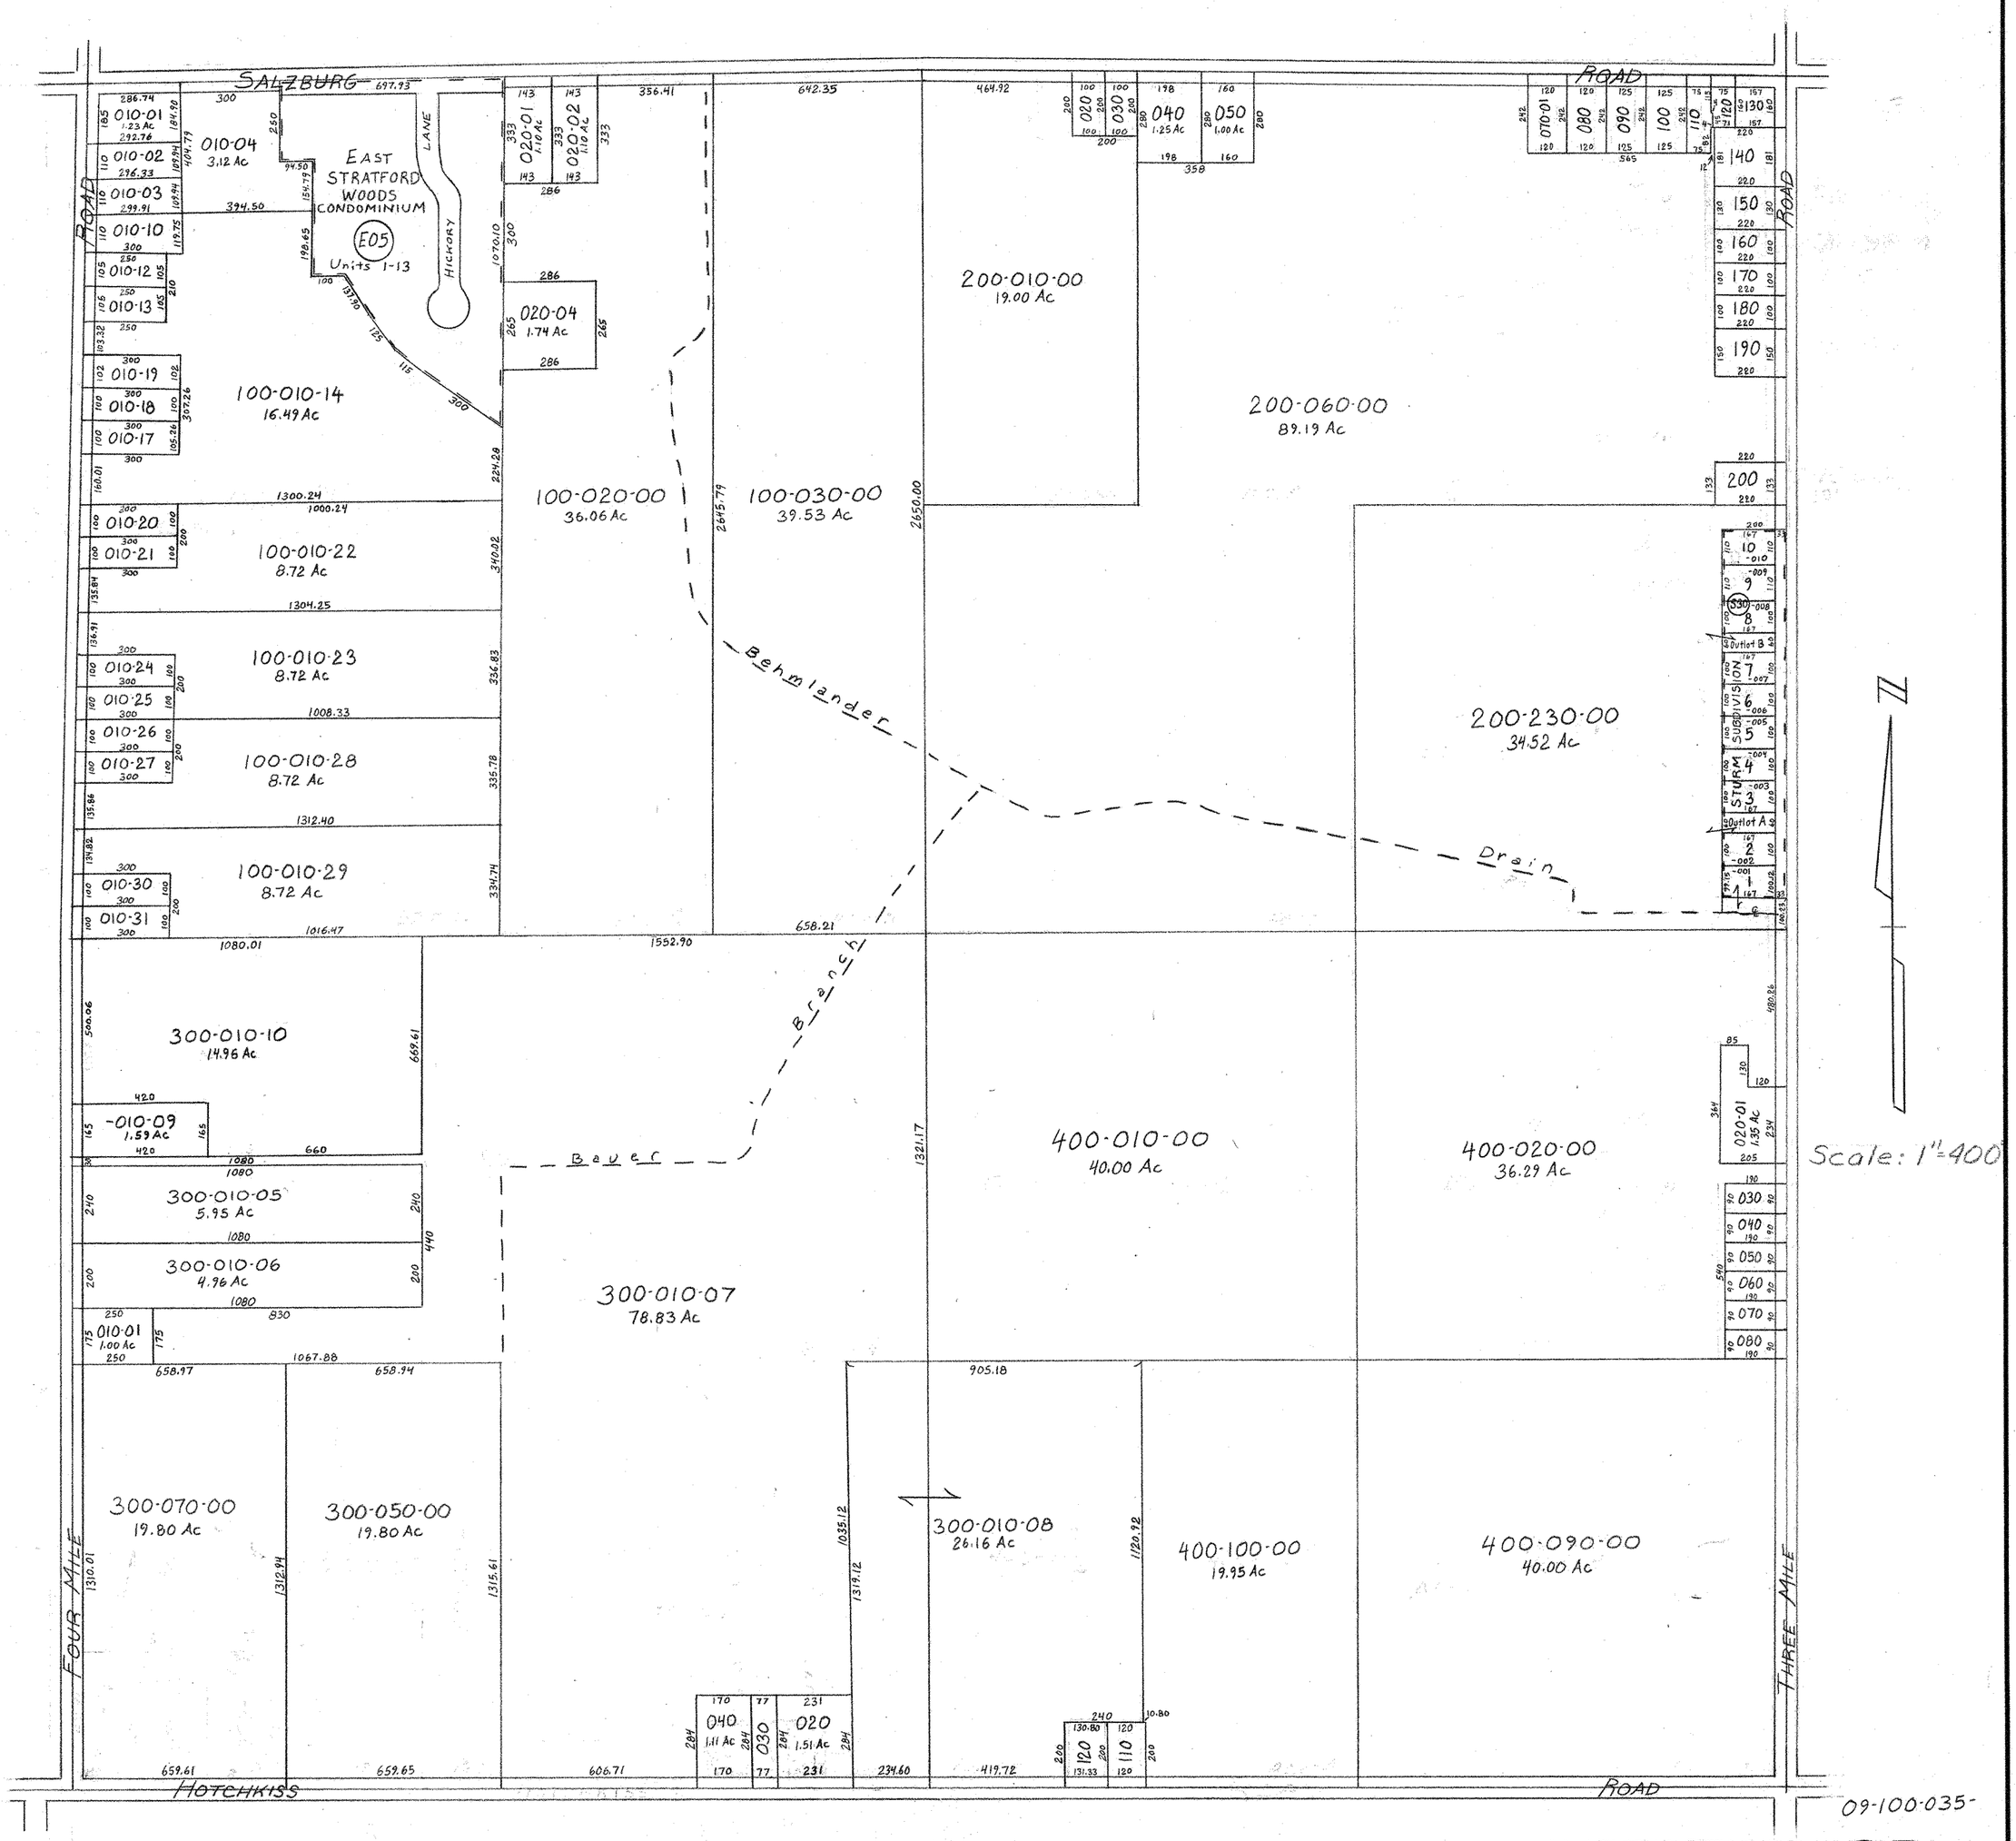
SALZBURG ROAD
EAST STRATFORD WOODS CONDOMINIUM
E05
Units 1-13
HICKORY LANE
010-01 1.23 Ac
010-02
010-03
010-04 3.12 Ac
010-10
010-12
010-13
010-19
010-18
010-17
010-20
010-21
010-24
010-25
010-26
010-27
010-30
010-31
100-010-14 16.49 Ac
100-010-22 8.72 Ac
100-010-23 8.72 Ac
100-010-28 8.72 Ac
100-010-29 8.72 Ac
020-01 1.10 Ac
020-02 1.10 Ac
020-04 1.74 Ac
100-020-00 36.06 Ac
100-030-00 39.53 Ac
200-010-00 19.00 Ac
020
030
040 1.25 Ac
050 1.00 Ac
200-060-00 89.19 Ac
070-01
080
090
100
110
120
130
140
150
160
170
180
190
200
200-230-00 34.52 Ac
STURM SUBDIVISION
Outlot A
Outlot B
Behmlander Drain
Branch
300-010-10 14.96 Ac
-010-09 1.59 Ac
300-010-05 5.95 Ac
300-010-06 4.96 Ac
010-01 1.00 Ac
300-010-07 78.83 Ac
400-010-00 40.00 Ac
400-020-00 36.29 Ac
020-01 1.35 Ac
030
040
050
060
070
080
300-070-00 19.80 Ac
300-050-00 19.80 Ac
300-010-08 26.16 Ac
400-100-00 19.95 Ac
400-090-00 40.00 Ac
040 1.11 Ac
030
020 1.51 Ac
120
110
FOUR MILE ROAD
THREE MILE ROAD
HOTCHKISS ROAD
Scale: 1"=400'
09-100-035-
SECTION 35
T. 14N. R. 4E.
2-08