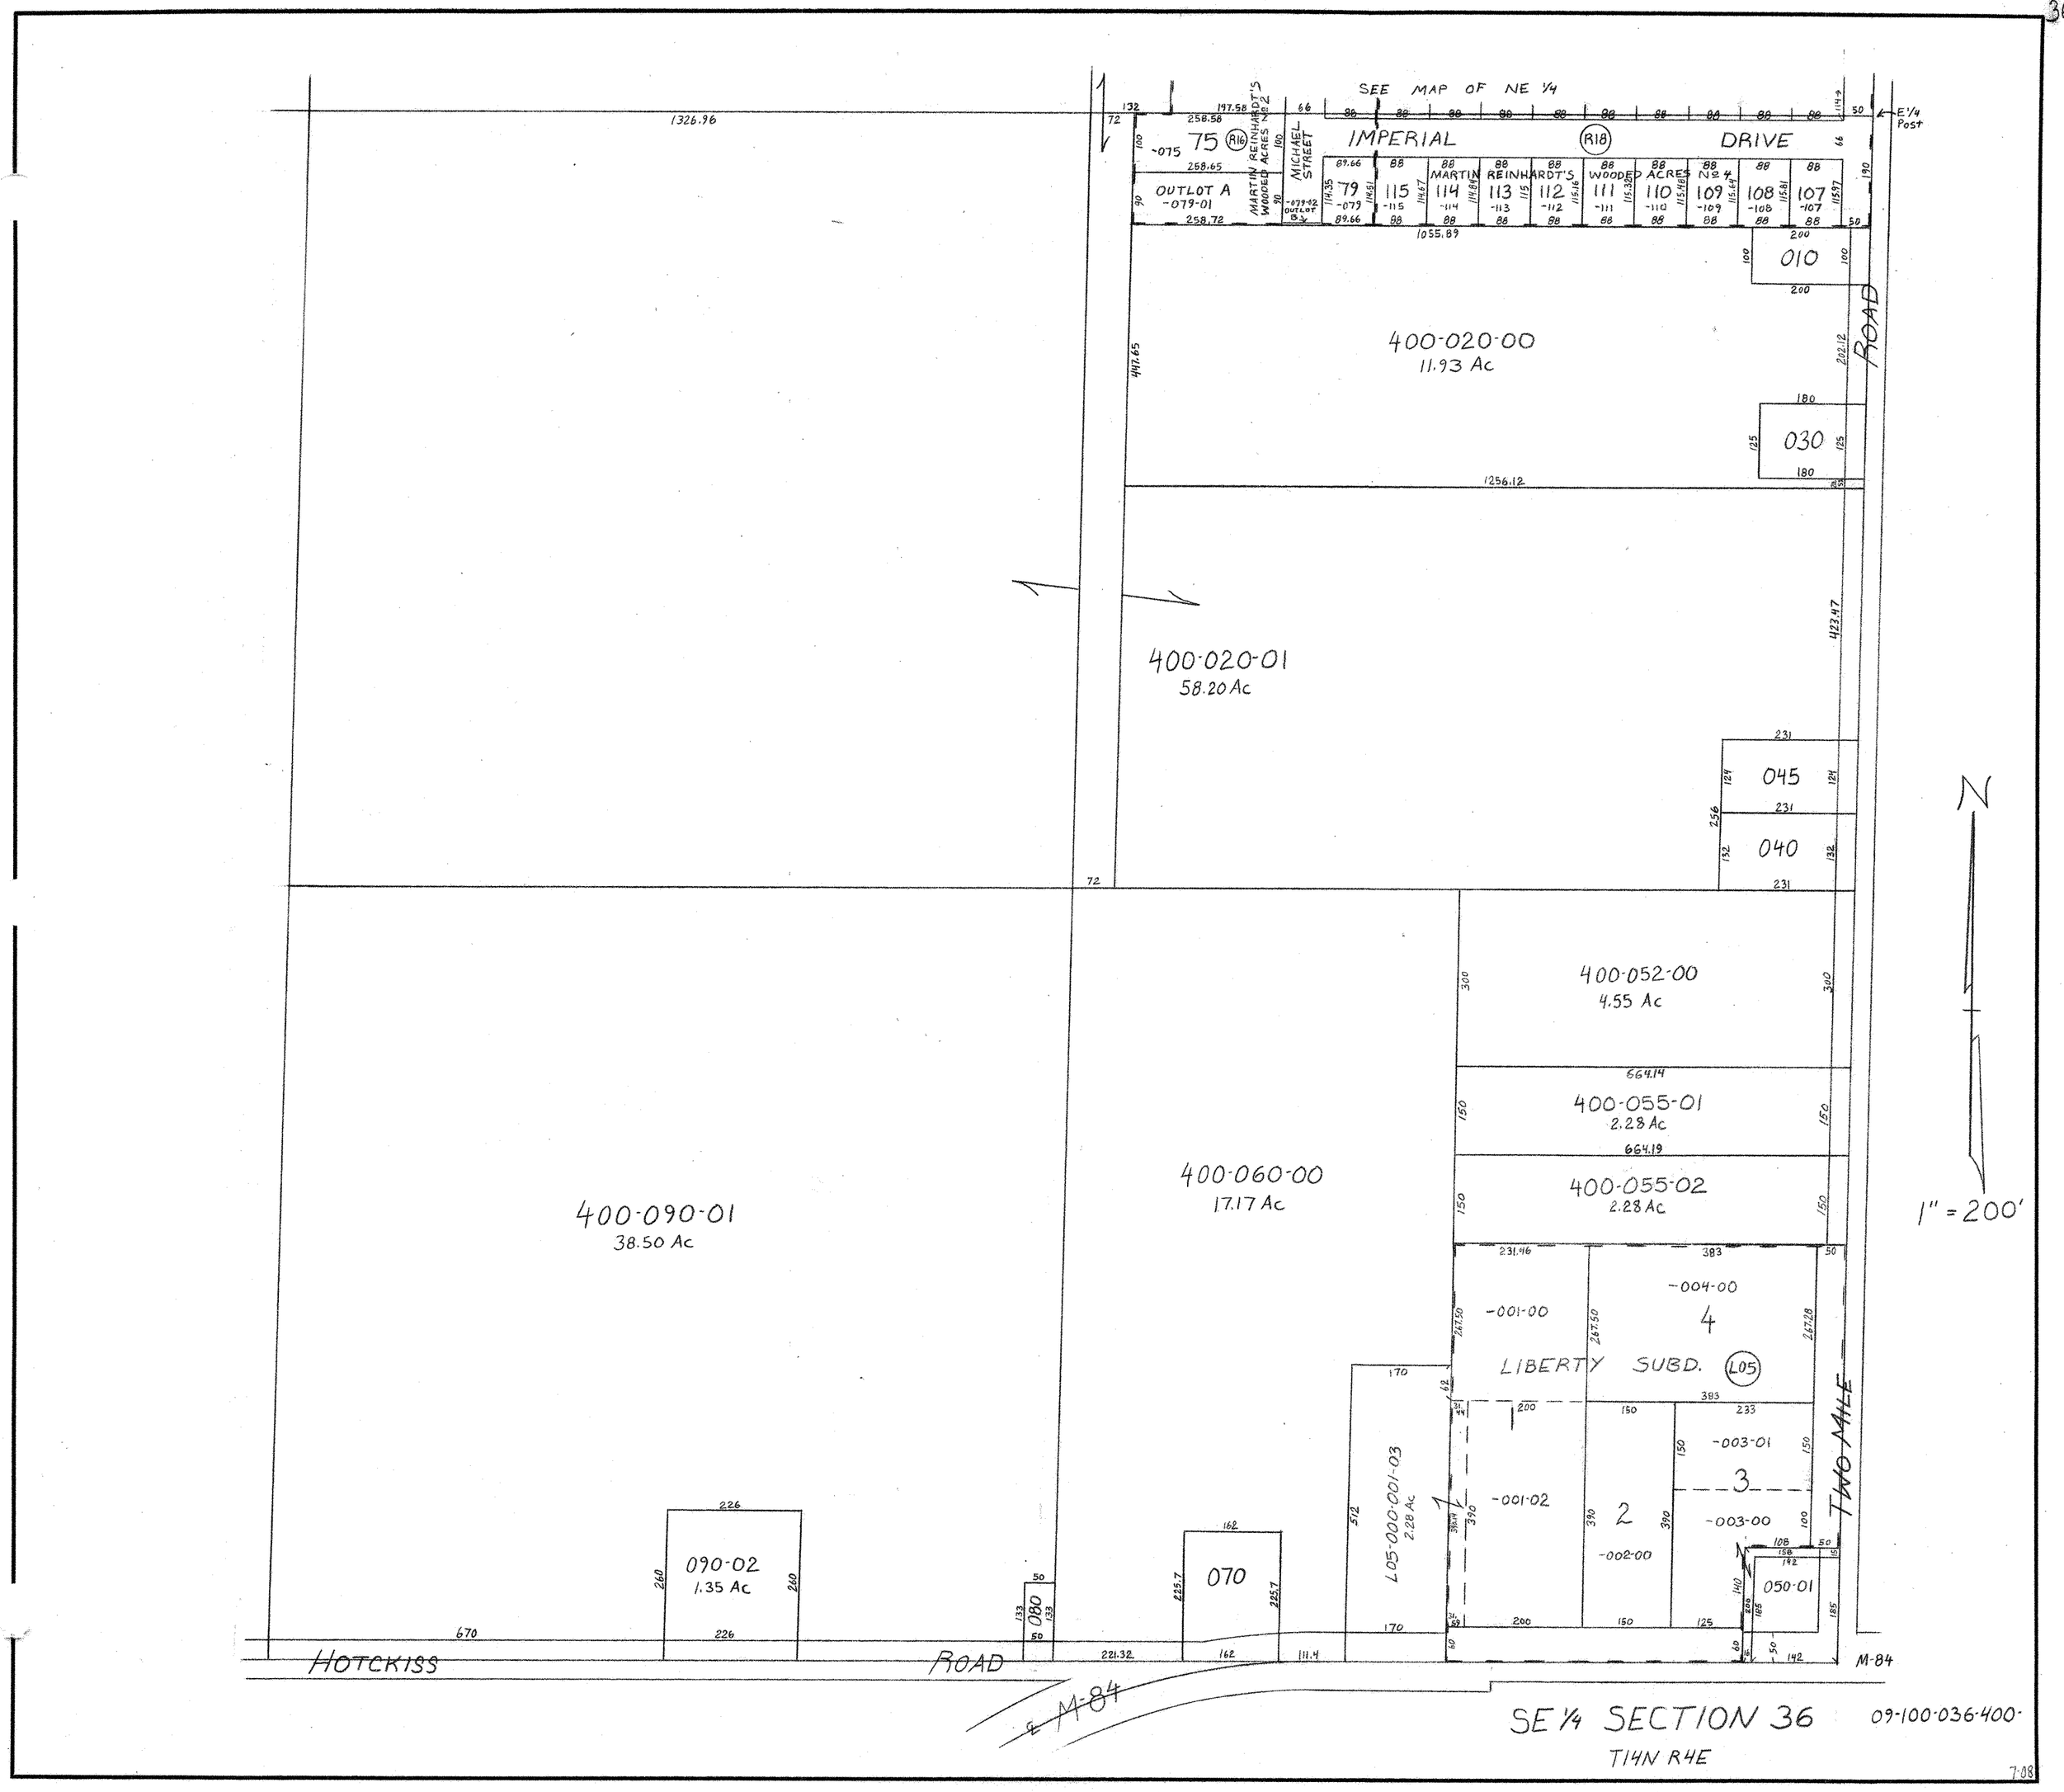
SEE MAP OF NE 1/4
IMPERIAL DRIVE
MARTIN REINHARDT'S WOODED ACRES No 2
MICHAEL STREET
OUTLOT A -079-01
MARTIN REINHARDT'S WOODED ACRES No 4
E1/4 Post
400-020-00
11.93 Ac
400-020-01
58.20 Ac
400-052-00
4.55 Ac
400-055-01
2.28 Ac
400-055-02
2.28 Ac
400-060-00
17.17 Ac
400-090-01
38.50 Ac
090-02
1.35 Ac
LIBERTY SUBD.
L05-000-001-03
2.28 Ac
TWO MILE ROAD
HOTCKISS ROAD
M-84
1" = 200'
SE 1/4 SECTION 36
T14N R4E
09-100-036-400-