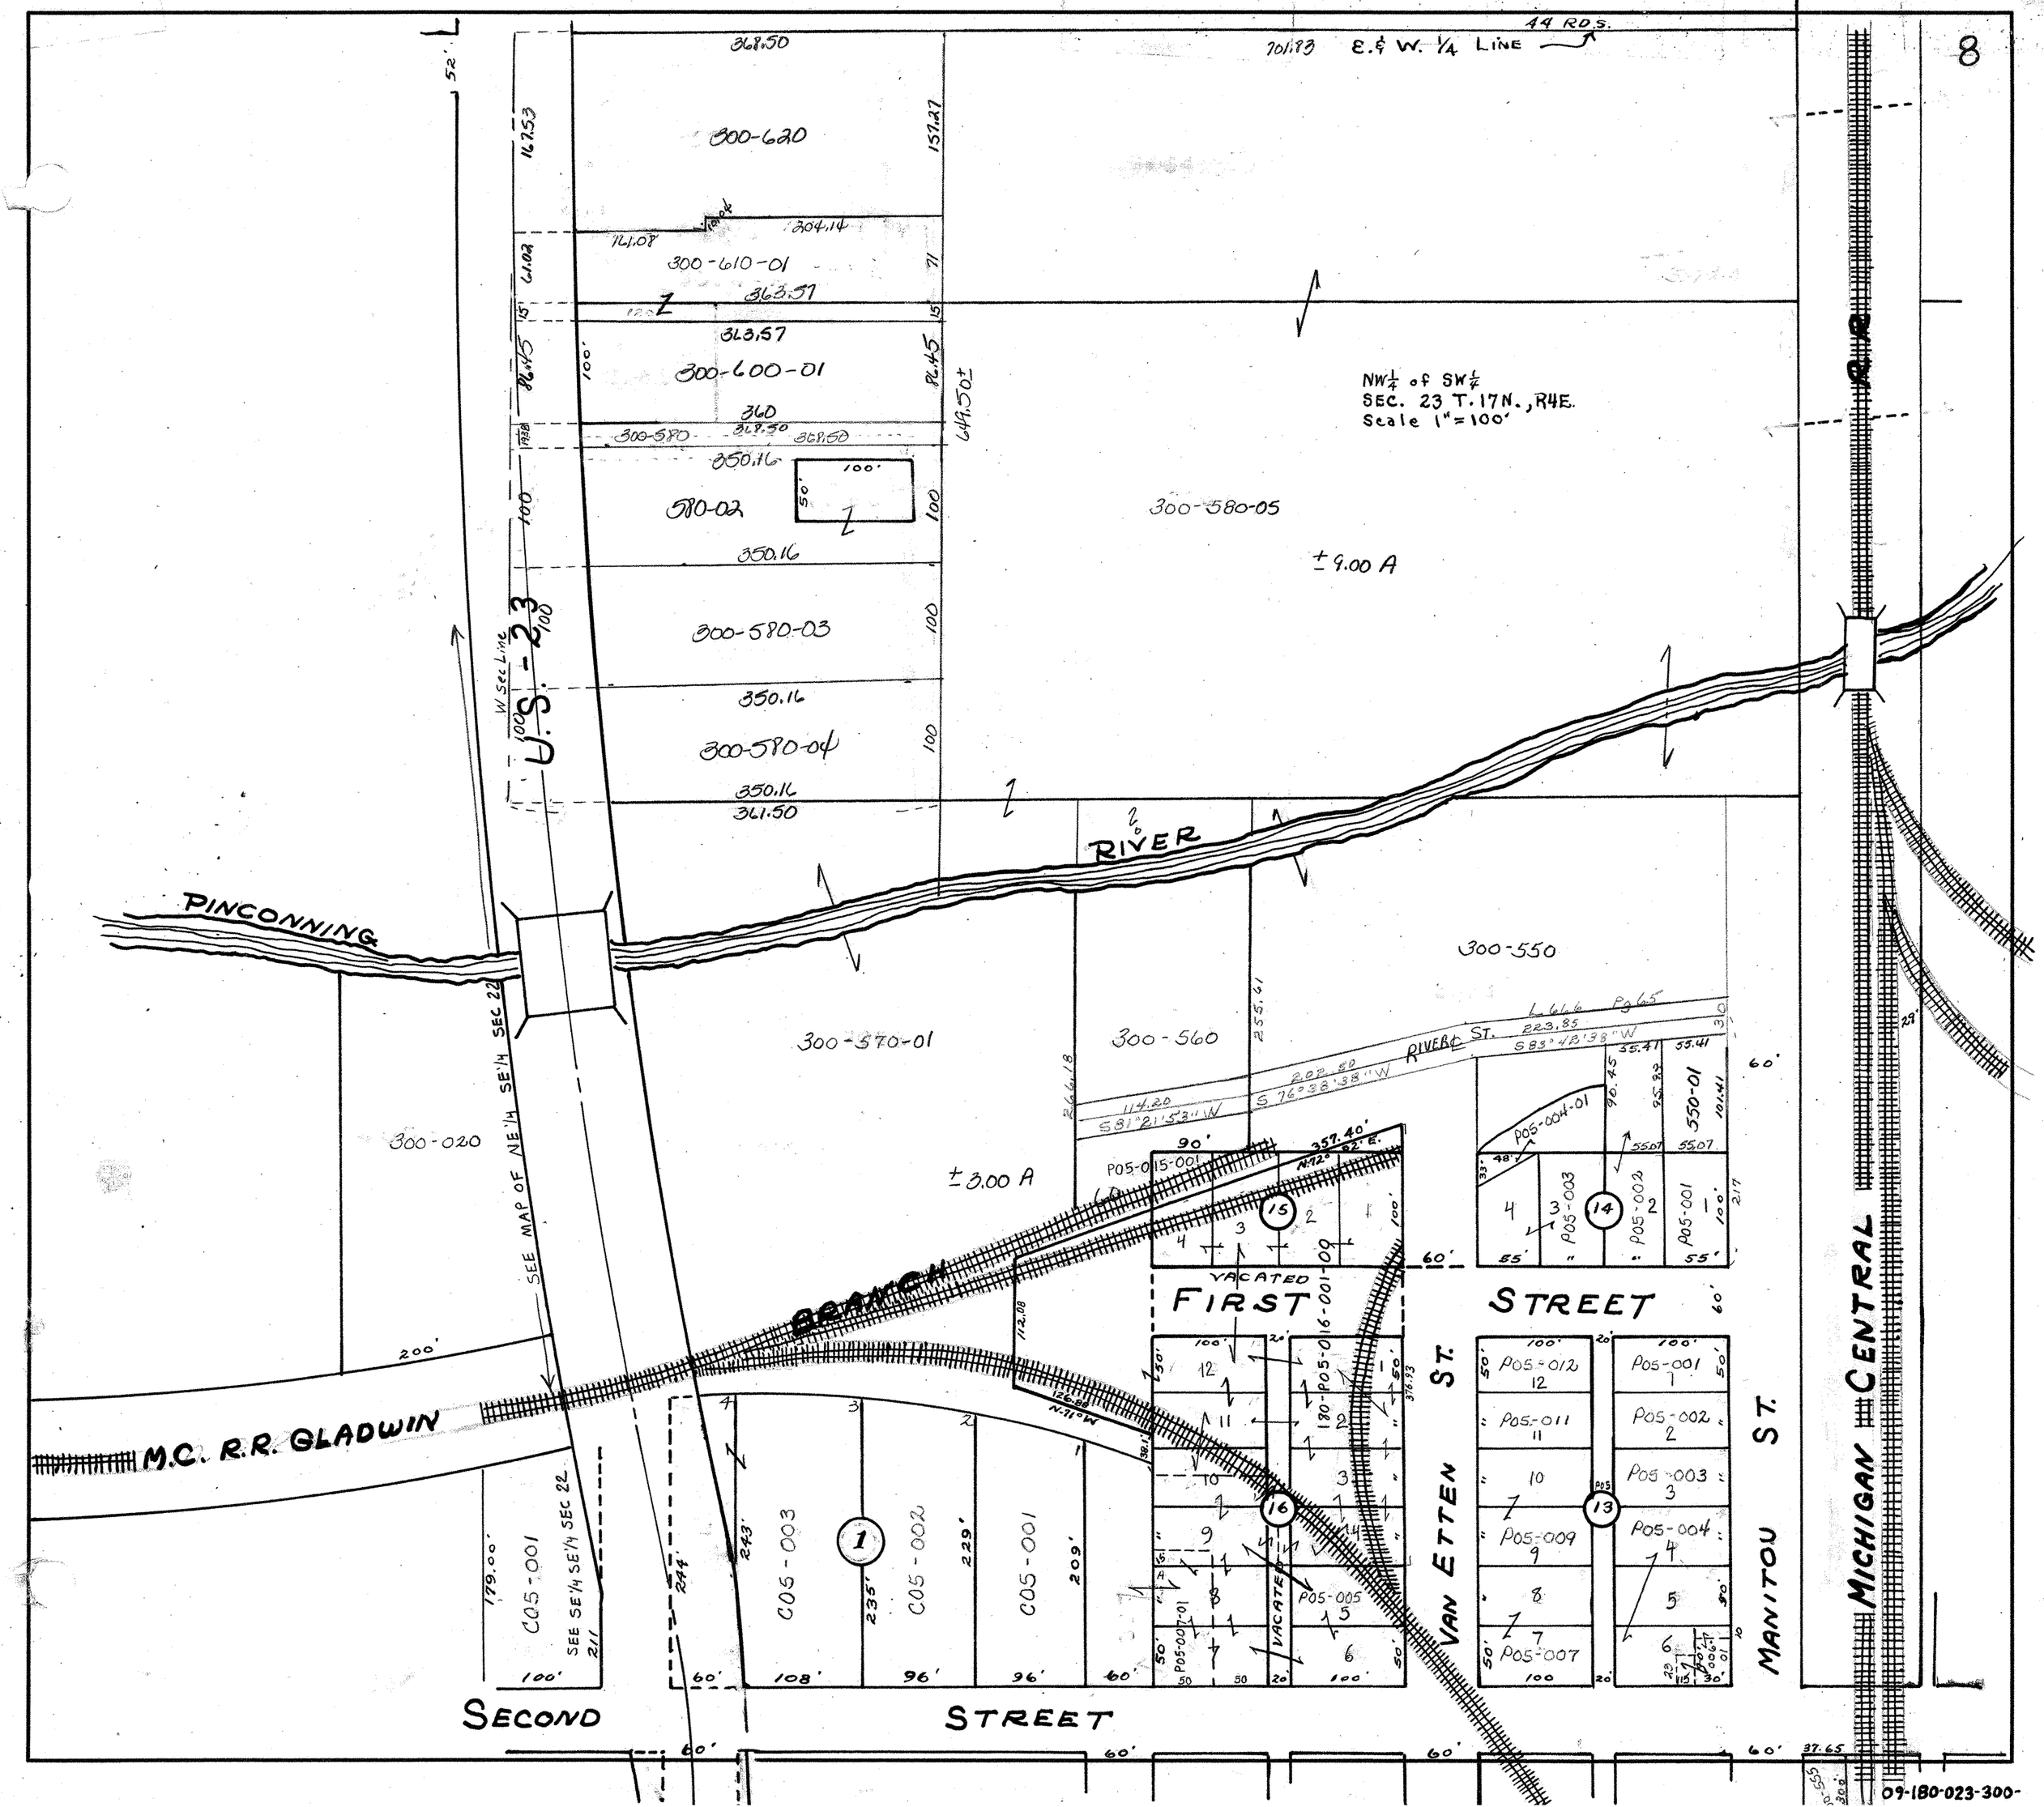
8
44 RDS.
E. & W. 1/4 LINE
NW 1/4 of SW 1/4
SEC. 23 T. 17N., R4E.
Scale 1" = 100'
300-620
300-610-01
300-600-01
300-580
580-02
300-580-03
300-580-04
300-580-05
±9.00 A
U.S. - 23
W Sec Line
PINCONNING
RIVER
300-550
300-570-01
300-560
300-020
±3.00 A
SEE MAP OF NE 1/4 SE 1/4 SEC 22
RIVER ST.
BRANCH
M.C. R.R. GLADWIN
FIRST
STREET
VACATED
VAN ETTEN ST.
MANITOU ST.
MICHIGAN CENTRAL
SECOND
STREET
C05-001
C05-003
C05-002
C05-001
P05-015-001
P05-004-01
P05-003
P05-002
P05-001
P05-012
P05-011
P05-009
P05-007
P05-005
P05-001
P05-002
P05-003
P05-004
09-180-023-300-