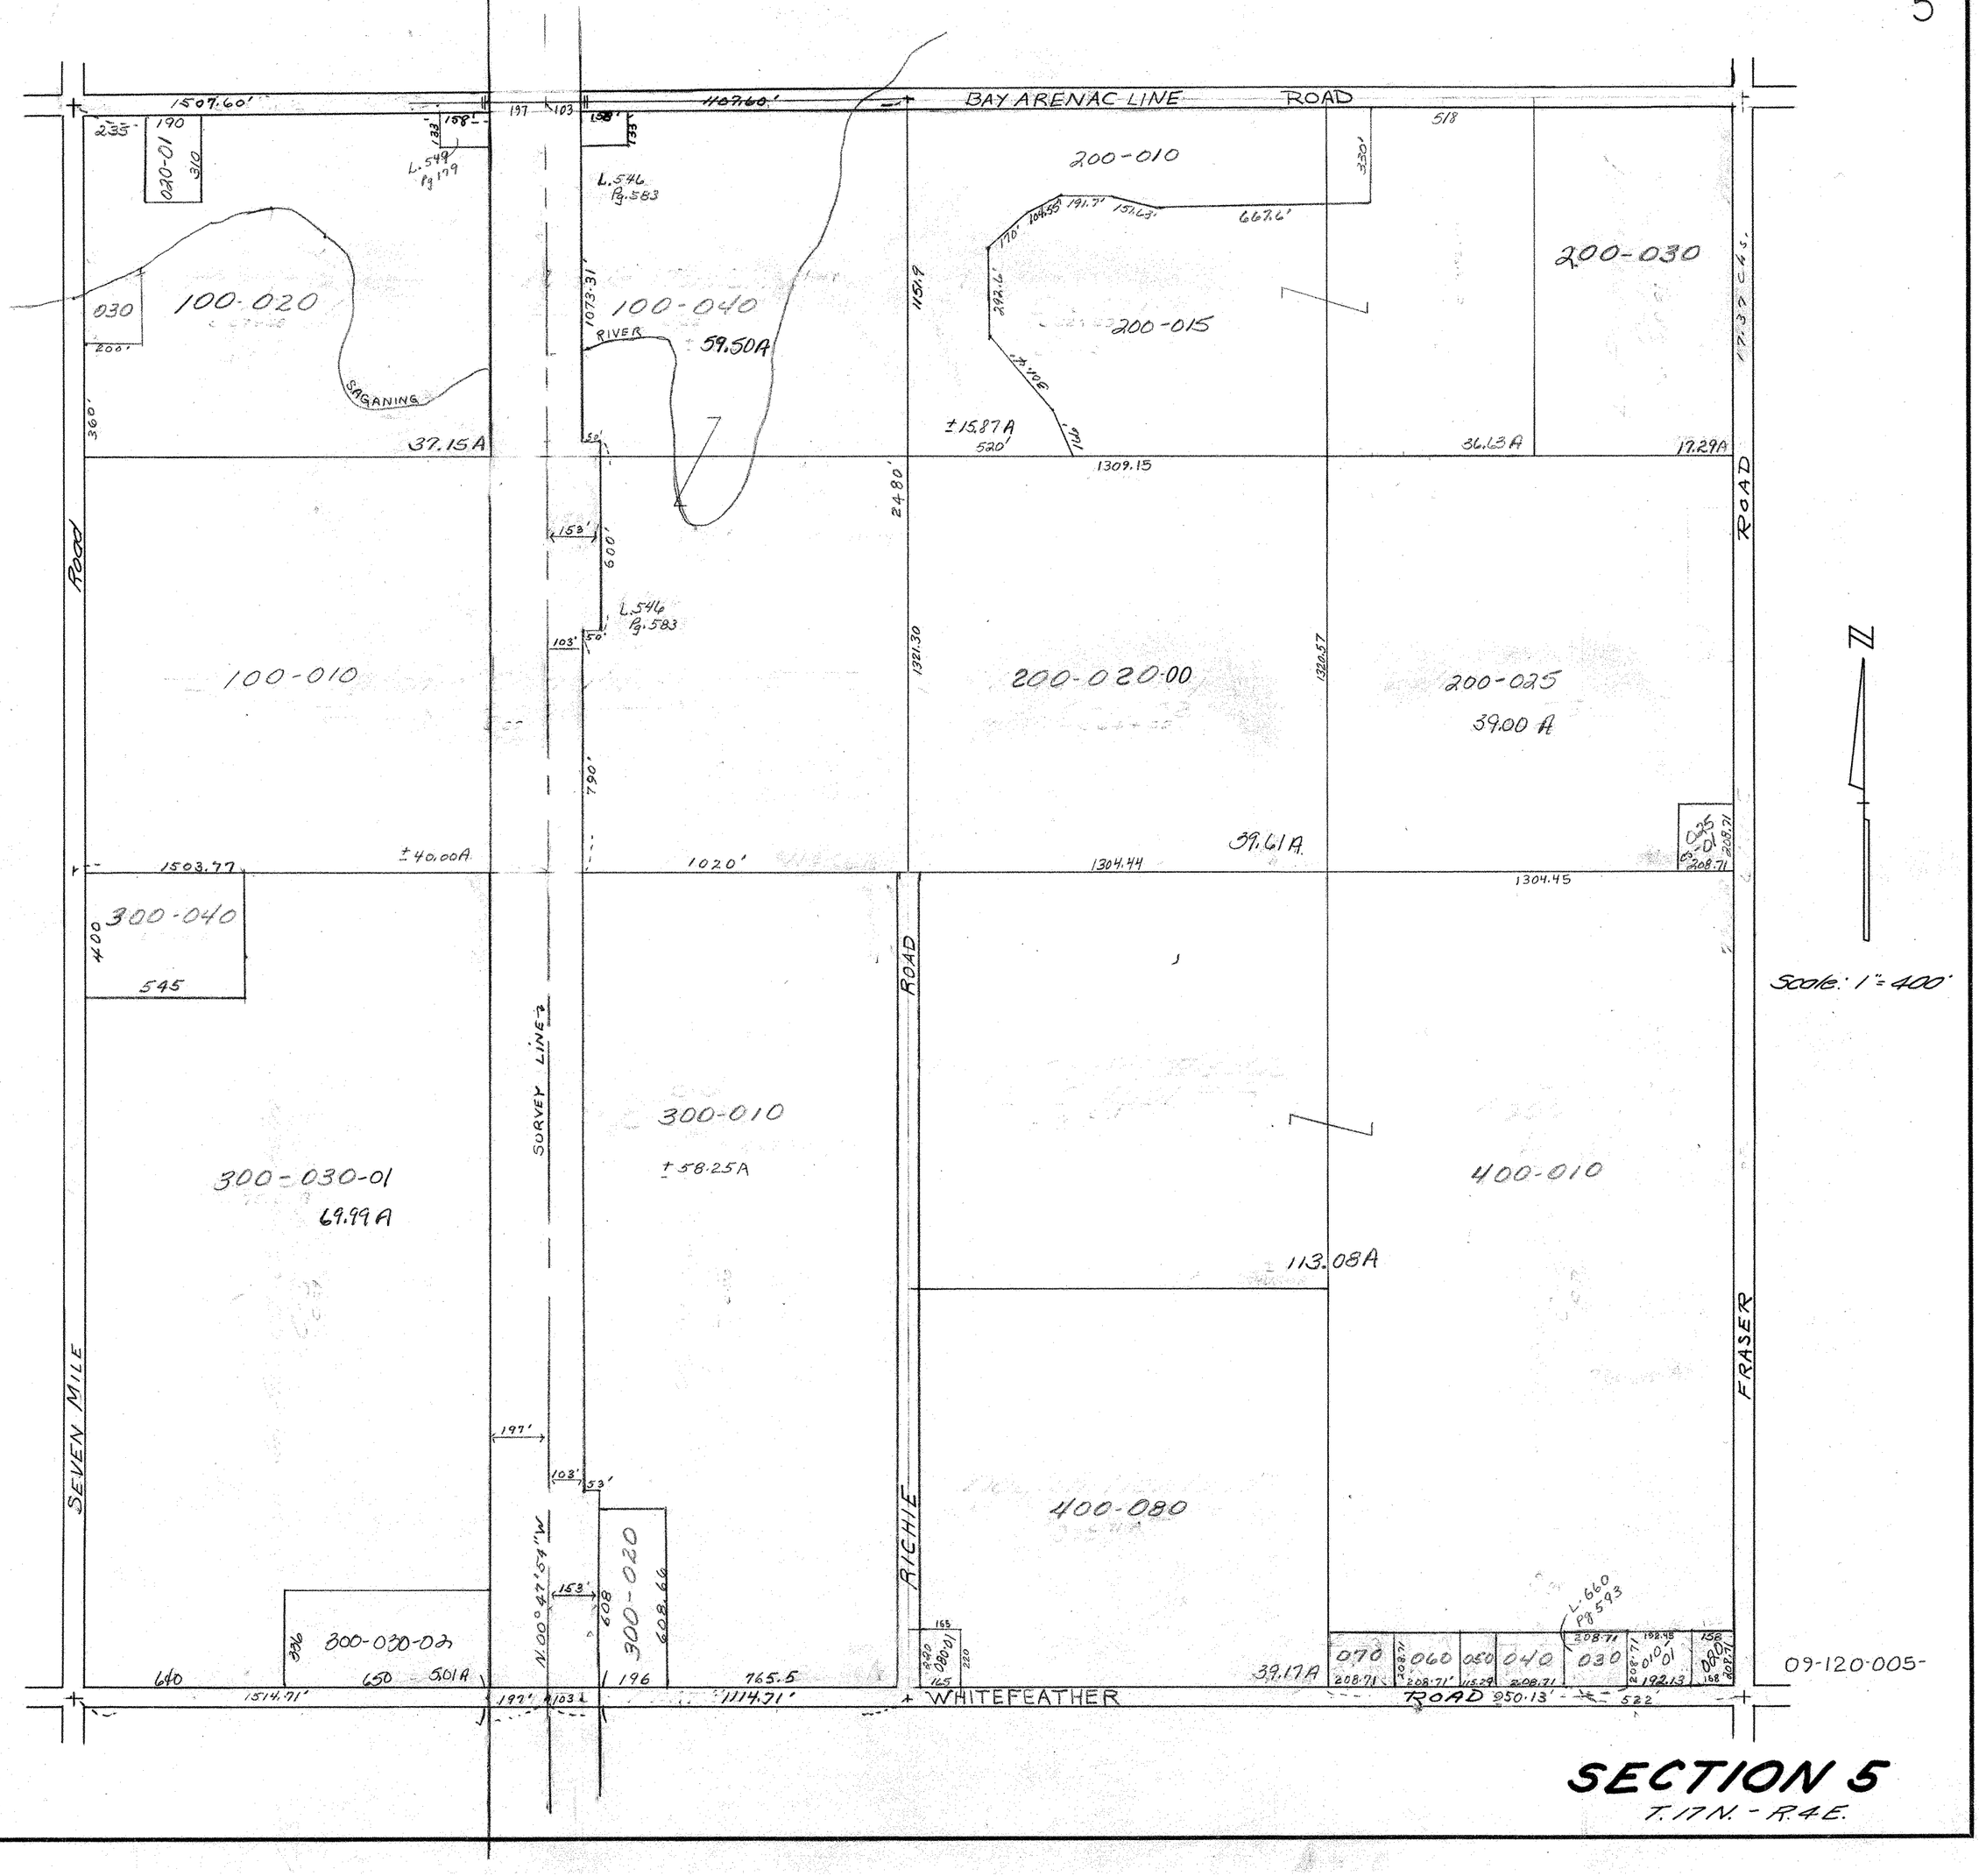
BAY ARENAC LINE ROAD
1507.60'
1107.60'
020-01
190
310
235
L.549 Pg.179
L.546 Pg.583
100-020
030
200'
360'
37.15A
SAGANING
RIVER
100-040
59.50A
1073.31'
200-010
200-015
200-030
17.29A
36.63A
±15.87A
520'
1309.15
1151.9
24.80'
100-010
200-020-00
200-025
39.00 A
39.61A
1321.30
1320.57
1304.44
1304.45
1020'
±40.00A
1503.77
300-040
400
545
300-010
±58.25A
300-030-01
69.99A
SURVEY LINE
ROAD
RICHIE
SEVEN MILE
FRASER
400-010
113.08A
400-080
300-020
608.66
300-030-02
501A
640
650
1514.71'
765.5
1114.71'
WHITEFEATHER ROAD
950.13'
522'
39.17A
070
060
050
040
030
010-01
080-01
L.660 Pg.593
09-120-005-
Scale: 1" = 400'
N
SECTION 5
T.17N. - R.4E.