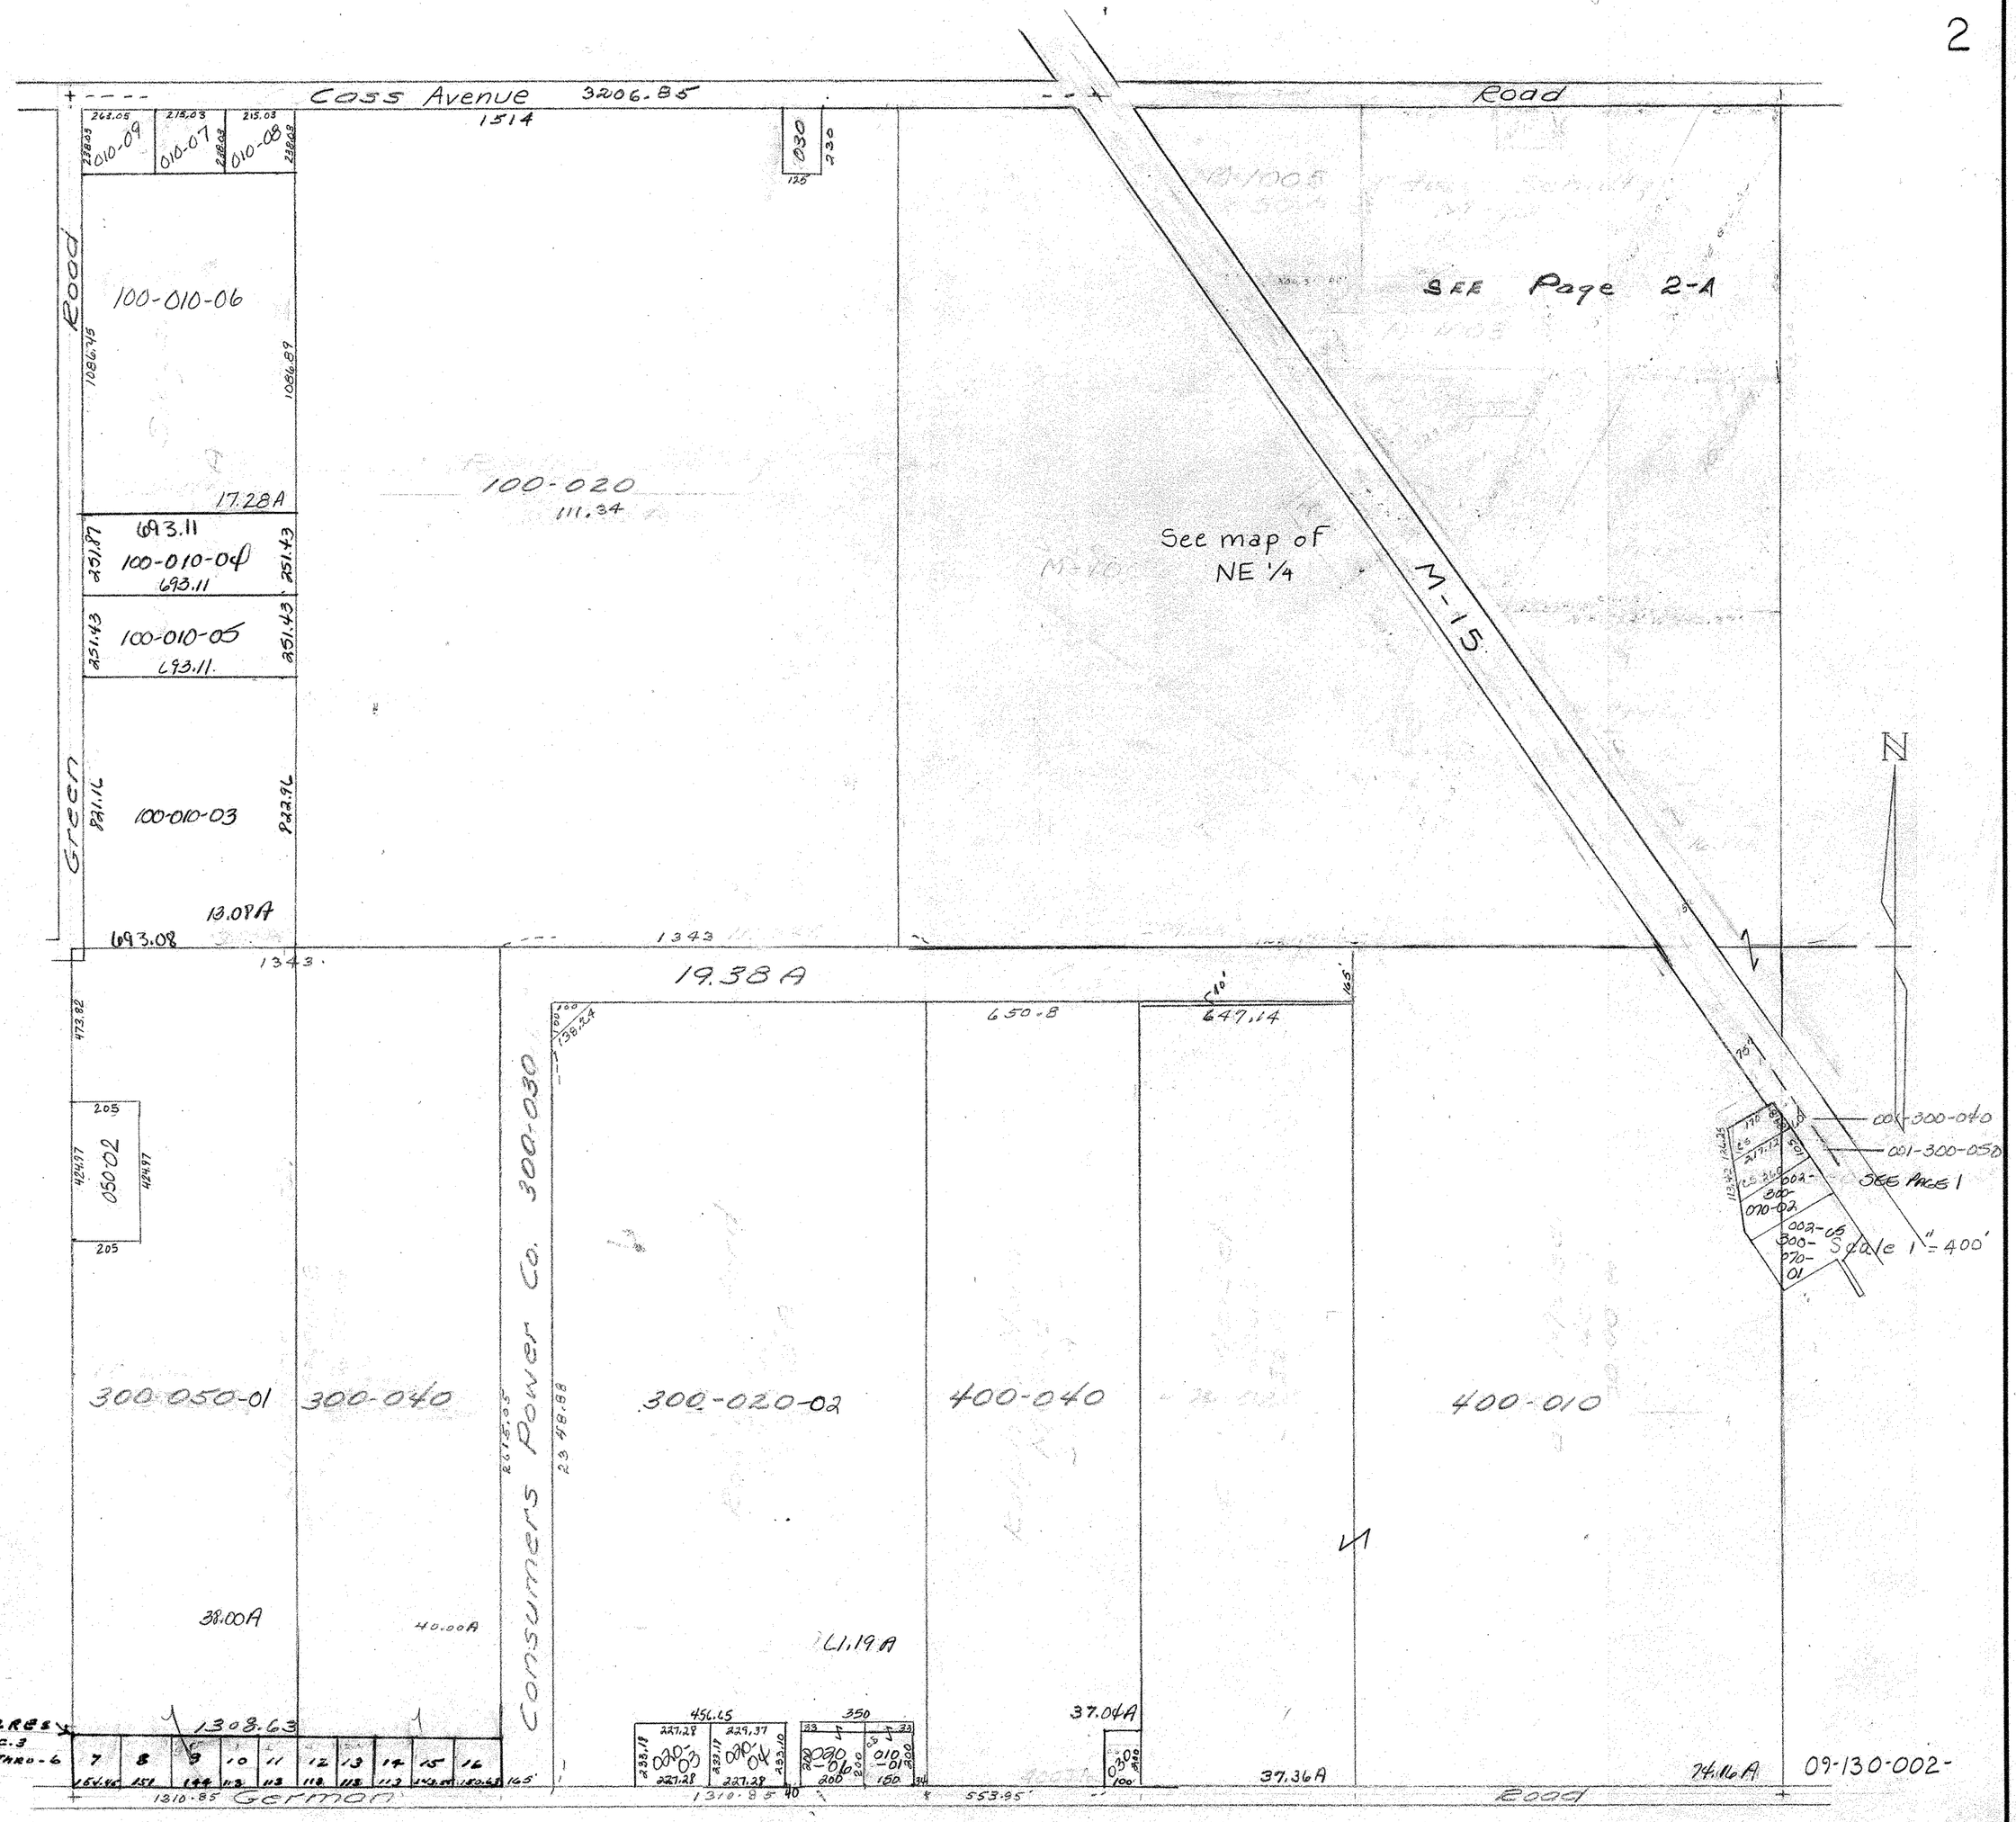
Coss Avenue
3206.85
Road
1514
010-09
010-07
010-08
030
100-010-06
17.28A
100-020
111.34
See map of NE 1/4
M-15
SEE Page 2-A
100-010-04
100-010-05
100-010-03
13.08A
693.08
1343
19.38A
650.8
647.14
473.82
050-02
300-050-01
300-040
Consumers Power Co. 300-030
300-020-02
400-040
400-010
38.00A
40.00A
41.19A
37.04A
37.36A
74.16A
09-130-002-
001-300-040
001-300-050
SEE PAGE 1
Scale 1" = 400'
N
JUDSON ACRES
SEE Pg-40 Sec.3
FOR LOTS 1-THRU-6
7
8
9
10
11
12
13
14
15
16
1308.63
1310.85
German
553.95
Road
SECTION 2
T.13N-R.5E.