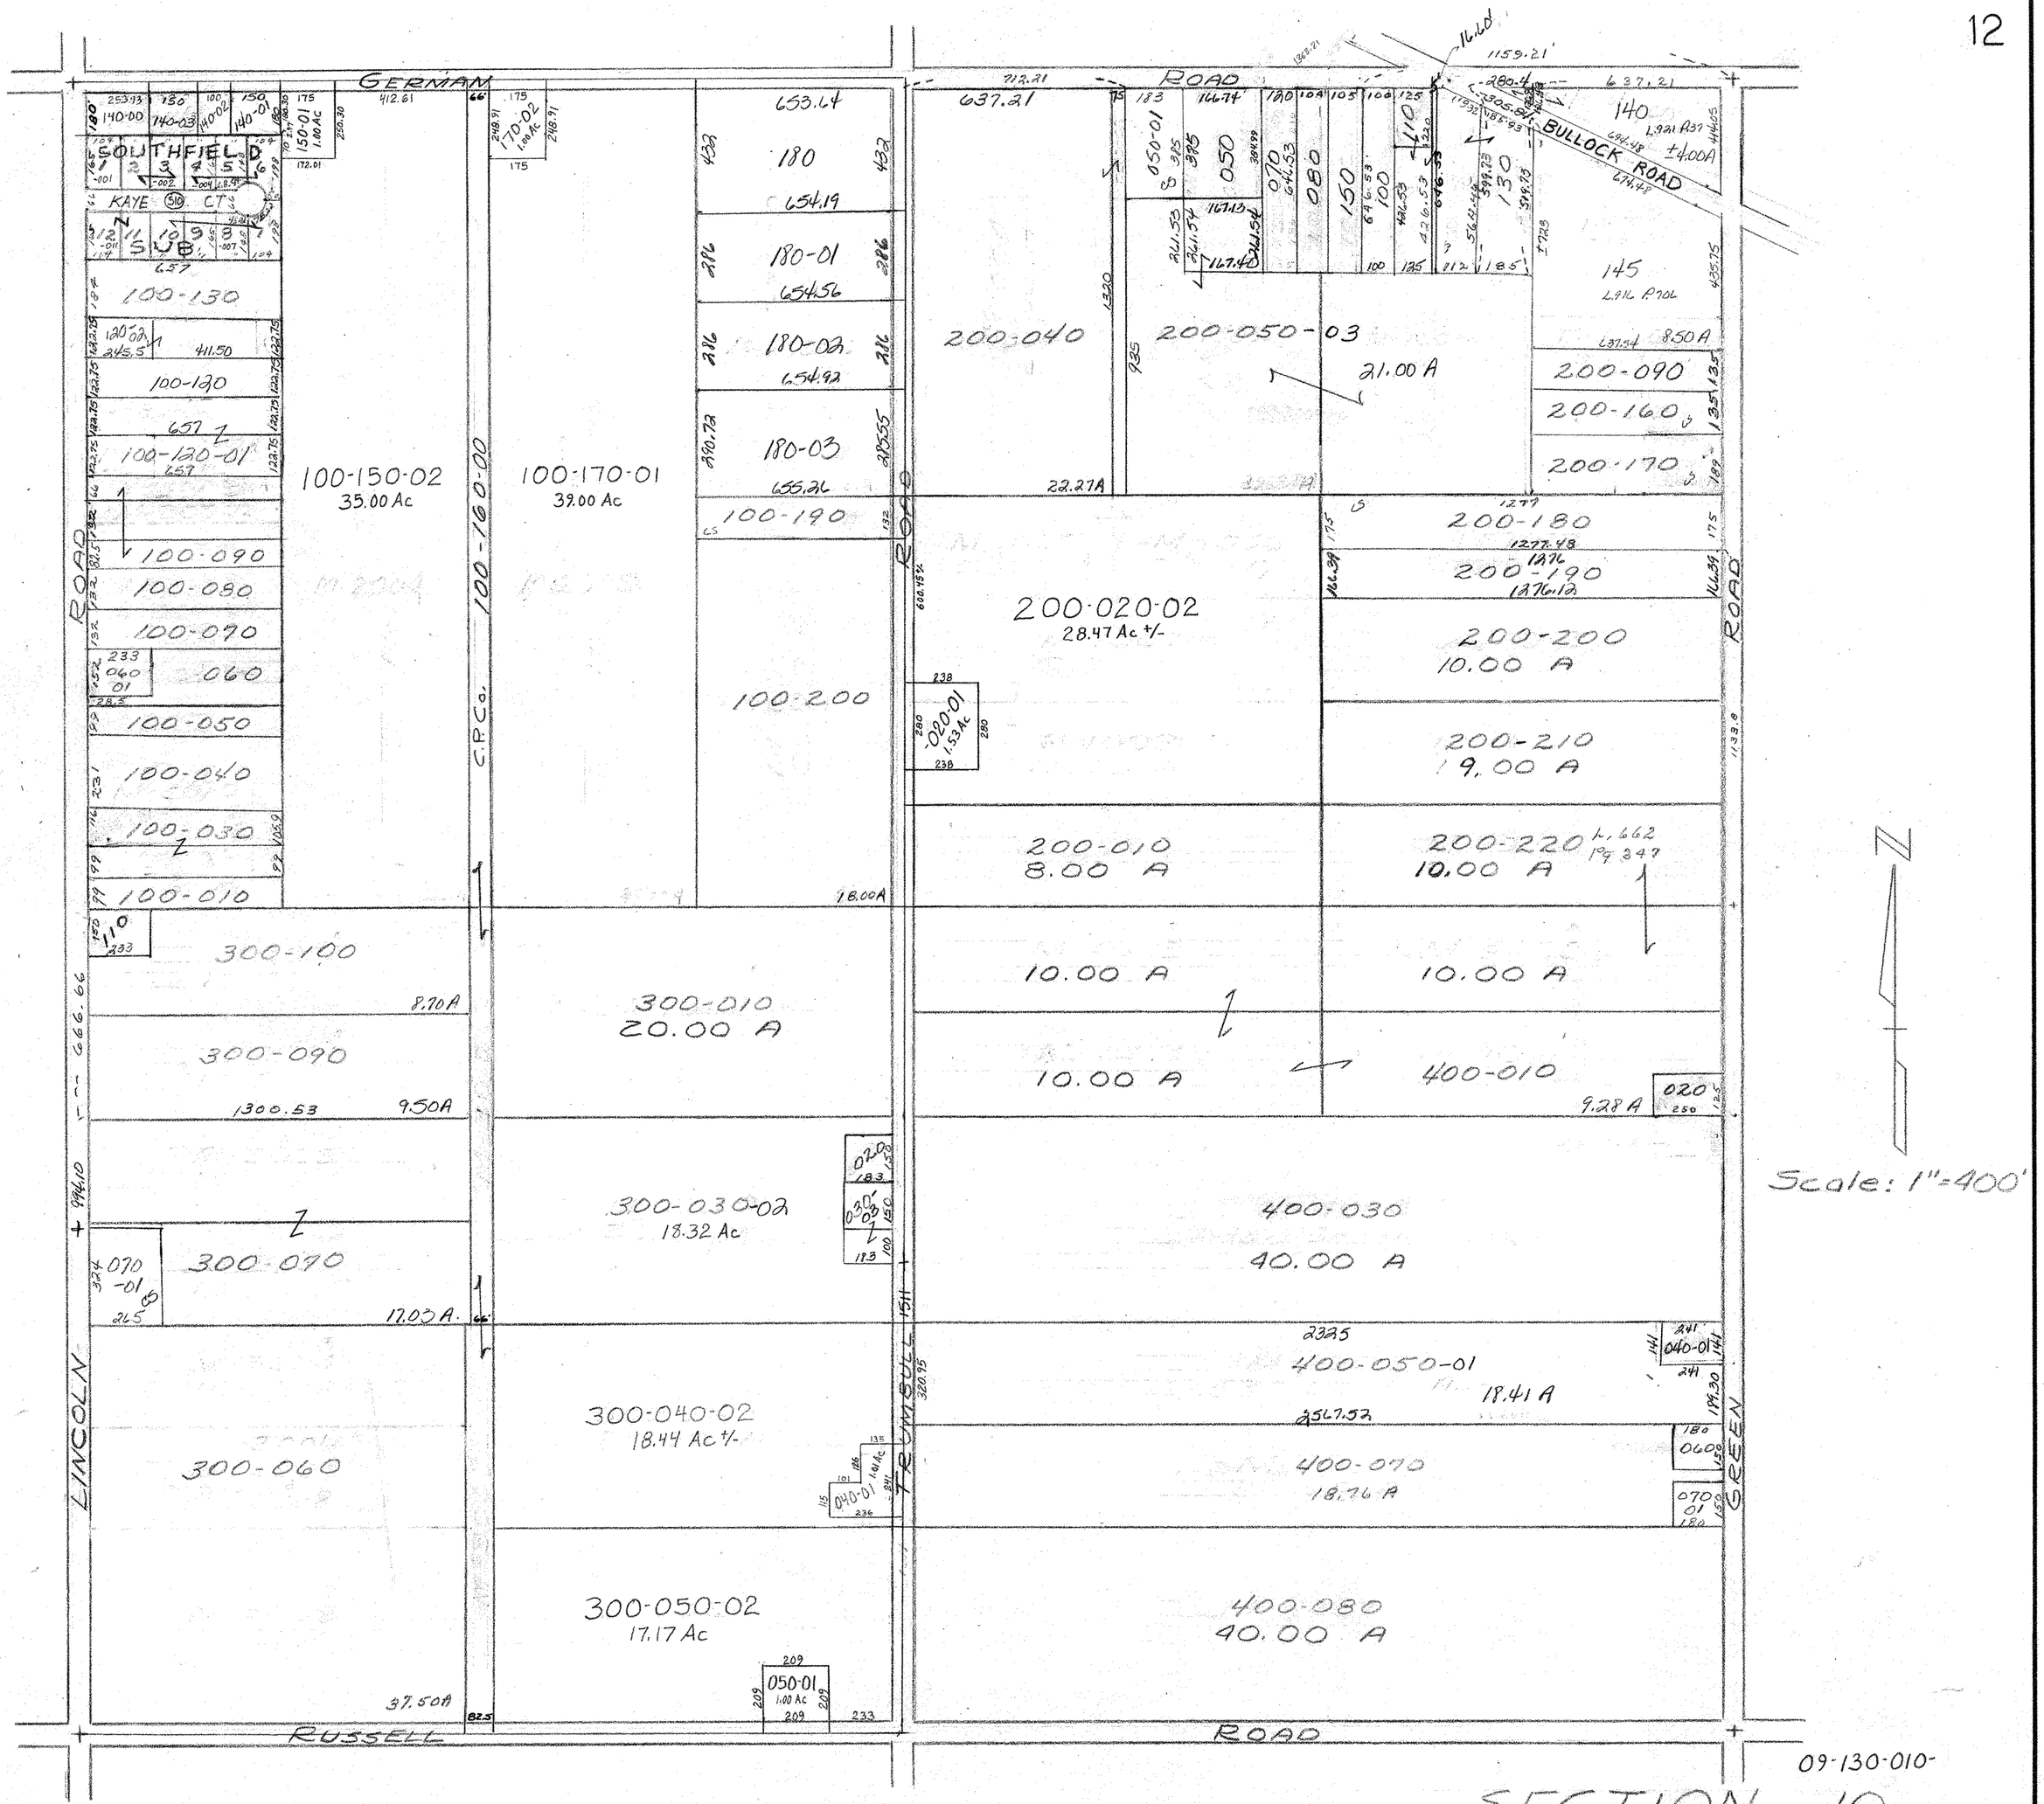
GERMAN ROAD
BULLOCK ROAD
SOUTHFIELD SUB
KAYE CT
100-150-02
35.00 Ac
100-170-01
39.00 Ac
100-160-00
C.P.Co.
100-130
100-120
100-120-01
100-090
100-080
100-070
060
100-050
100-040
100-030
100-010
100-190
100-200
200-040
200-050-03
21.00 A
200-020-02
28.47 Ac +/-
200-020-01
1.53 Ac
200-010
8.00 A
200-090
200-160
200-170
200-180
200-190
200-200
10.00 A
200-210
19.00 A
200-220
10.00 A
300-100
8.70 A
300-010
20.00 A
300-090
9.50 A
300-030-02
18.32 Ac
300-070
17.03 A
300-060
300-040-02
18.44 Ac +/-
300-050-02
17.17 Ac
400-010
9.28 A
400-030
40.00 A
400-050-01
18.41 A
400-070
18.26 A
400-080
40.00 A
LINCOLN ROAD
GREEN ROAD
TRUMBULL
RUSSELL ROAD
Scale: 1"=400'
09-130-010-
SECTION 10
T.13 N. R.5 E.