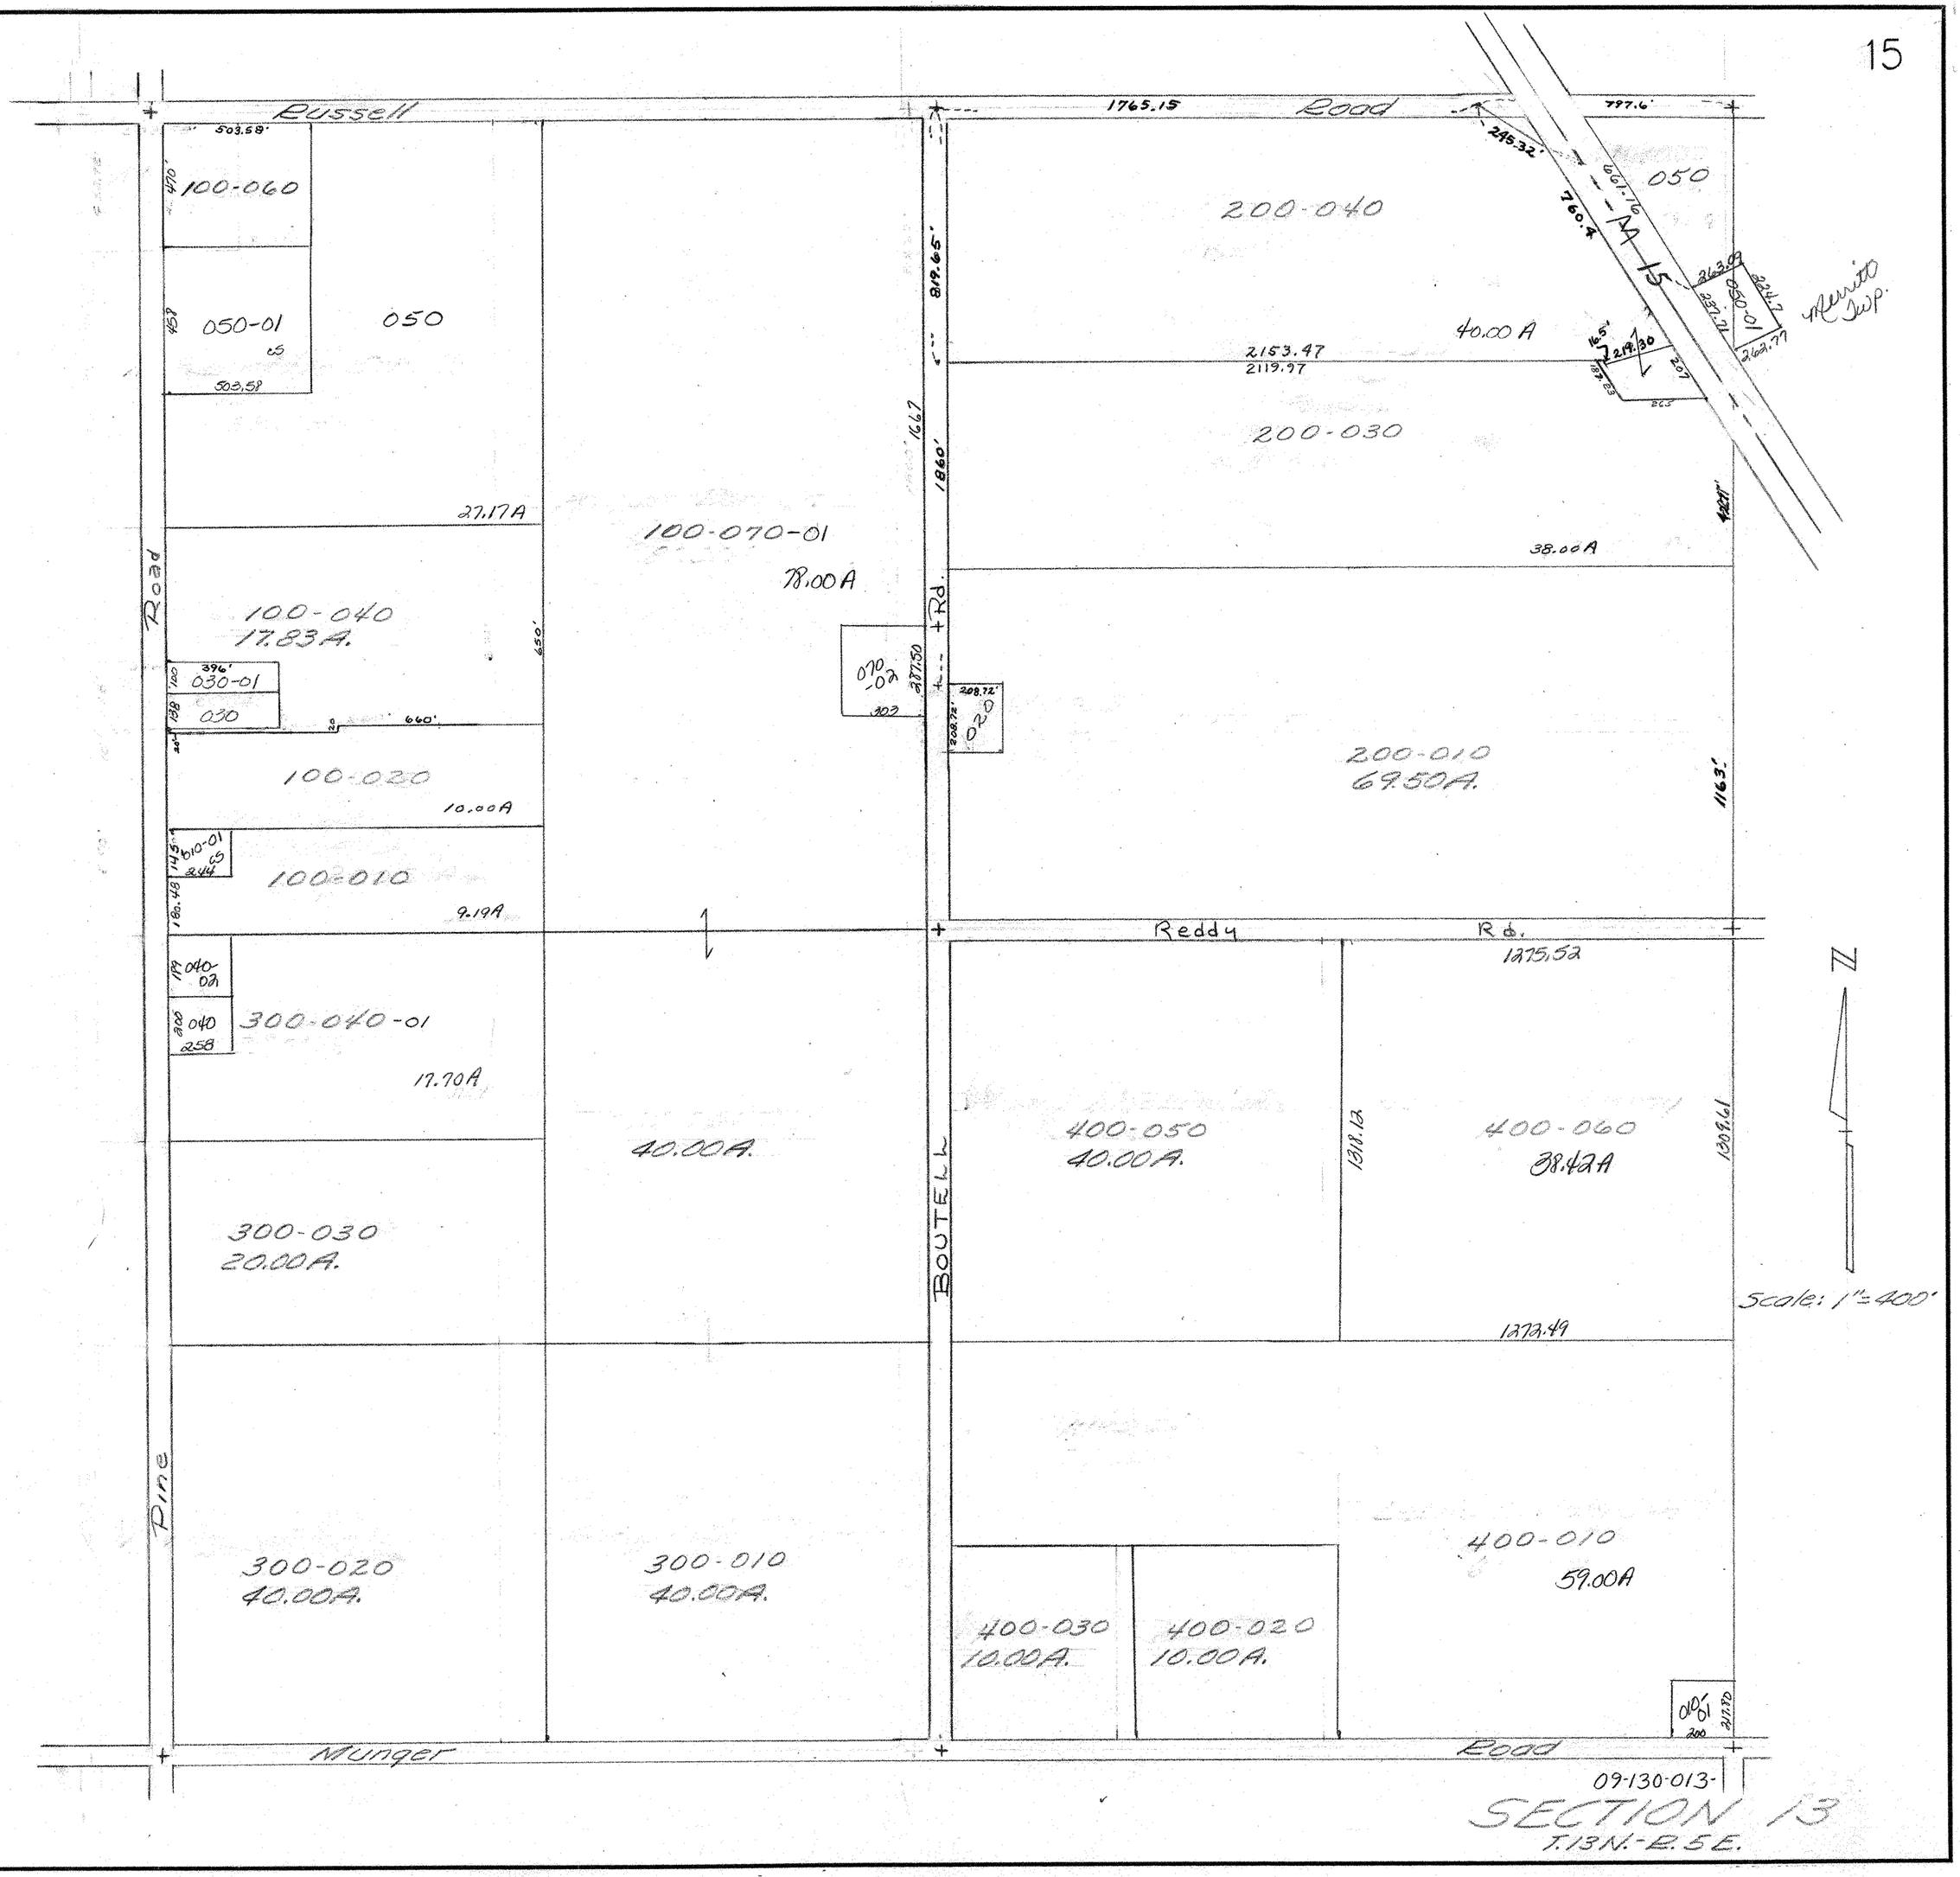
Russell Road
1765.15
797.6'
503.58'
100-060
470'
050-01
458
503.58
050
27.17A
100-070-01
78.00A
100-040
17.83A.
396'
030-01
030
660'
100-020
10.00A
100-010
9.19A
145.1
010-01
2.44
180.48
040-02
040
258
300-040-01
17.70A
40.00A.
300-030
20.00A.
300-020
40.00A.
300-010
40.00A.
Pine Road
Munger Road
Boutell Rd.
1667
819.65'
1860'
650'
070-02
387.50
208.72'
020
200-040
245.32'
760.4
050
2153.47
2119.97
40.00 A
200-030
38.00A
200-010
69.50A.
1163'
Reddy Rd.
1275.52
400-050
40.00A.
1318.13
400-060
38.42A
1309.61
1273.49
400-010
59.00A
400-030
10.00A.
400-020
10.00A.
010-01
211.70
09-130-013-
Mauriti Twp.
Scale: 1"=400'
SECTION 13
T.13N.-R.5E.