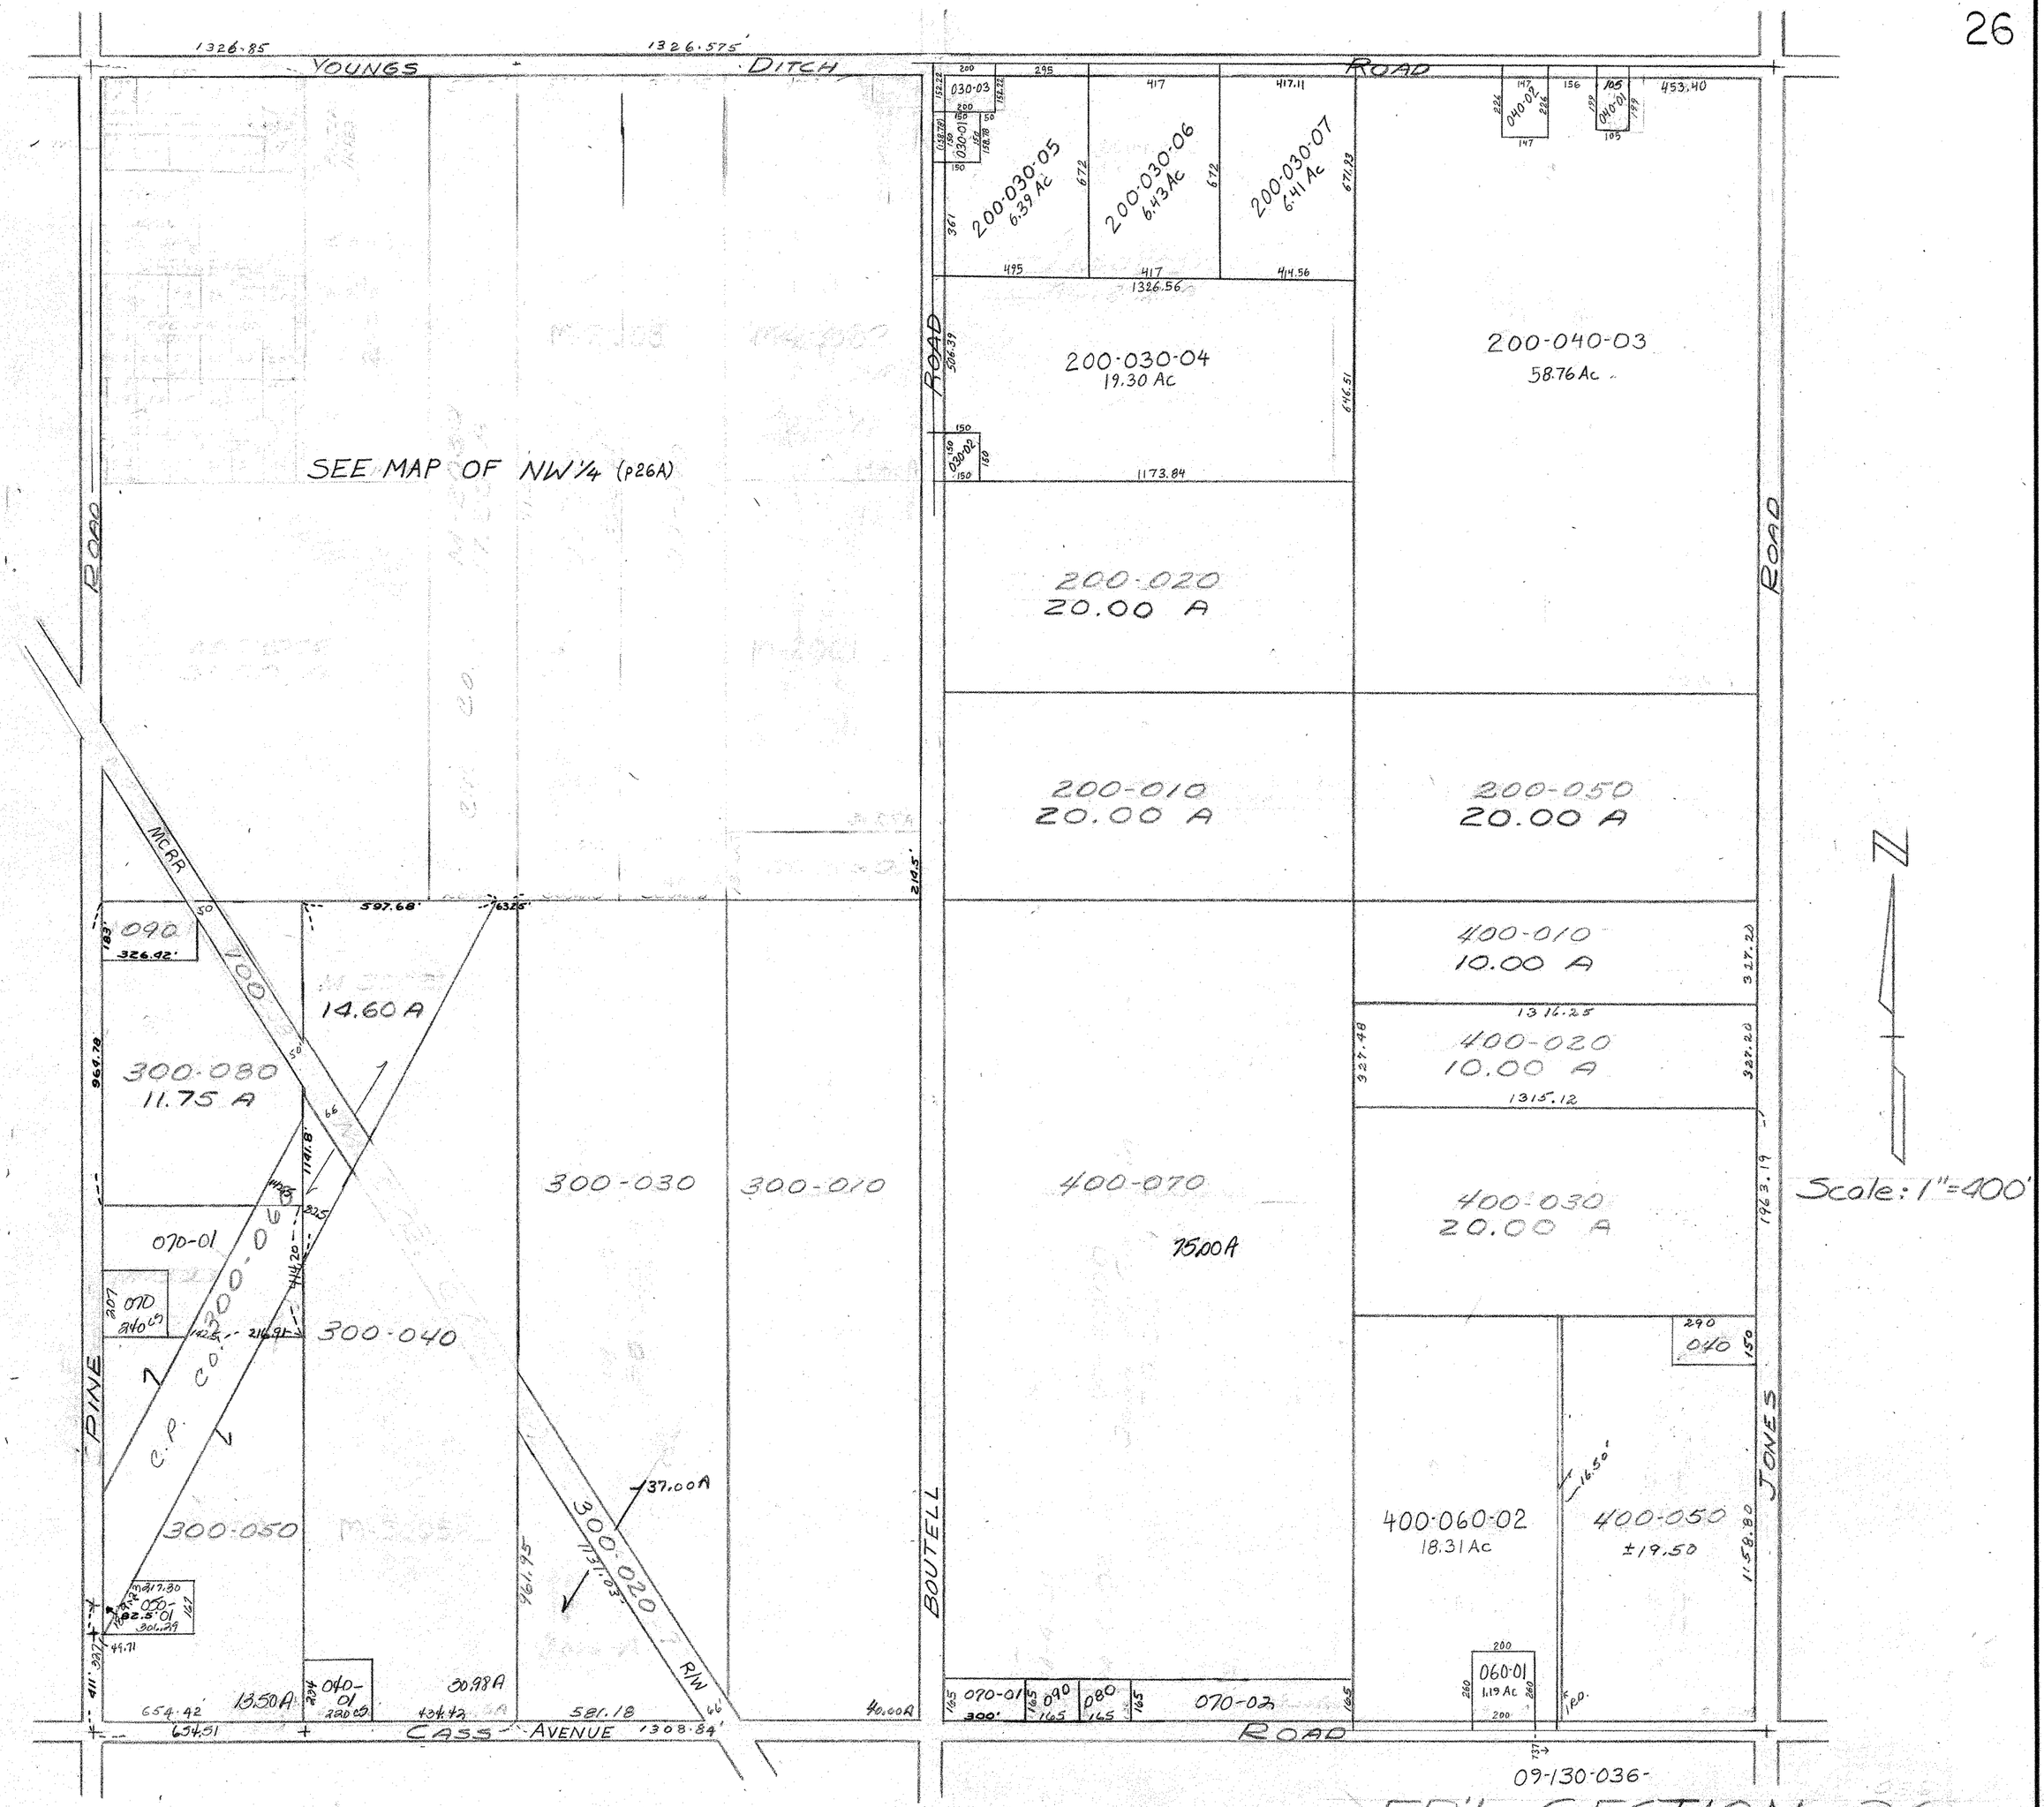
YOUNGS DITCH ROAD
1326.85
1326.575'
SEE MAP OF NW¼ (p26A)
200-030-05
6.39 Ac
200-030-06
6.43 Ac
200-030-07
6.41 Ac
200-030-04
19.30 Ac
200-040-03
58.76 Ac
200-020
20.00 A
200-010
20.00 A
200-050
20.00 A
400-010
10.00 A
400-020
10.00 A
400-030
20.00 A
400-070
75.00 A
400-060-02
18.31 Ac
400-050
±19.50
300-080
11.75 A
14.60 A
300-030
300-010
300-040
300-050
300-020
37.00 A
13.50 A
30.98 A
40.00 A
070-01
070-02
060-01
1.19 Ac
040
090
080
PINE ROAD
BOUTELL ROAD
JONES ROAD
CASS AVENUE
MC RR
C.P. CO.
R/W
Scale: 1"=400'
09-130-036-
FR'L SECTION 36
T.14N. R.5E.