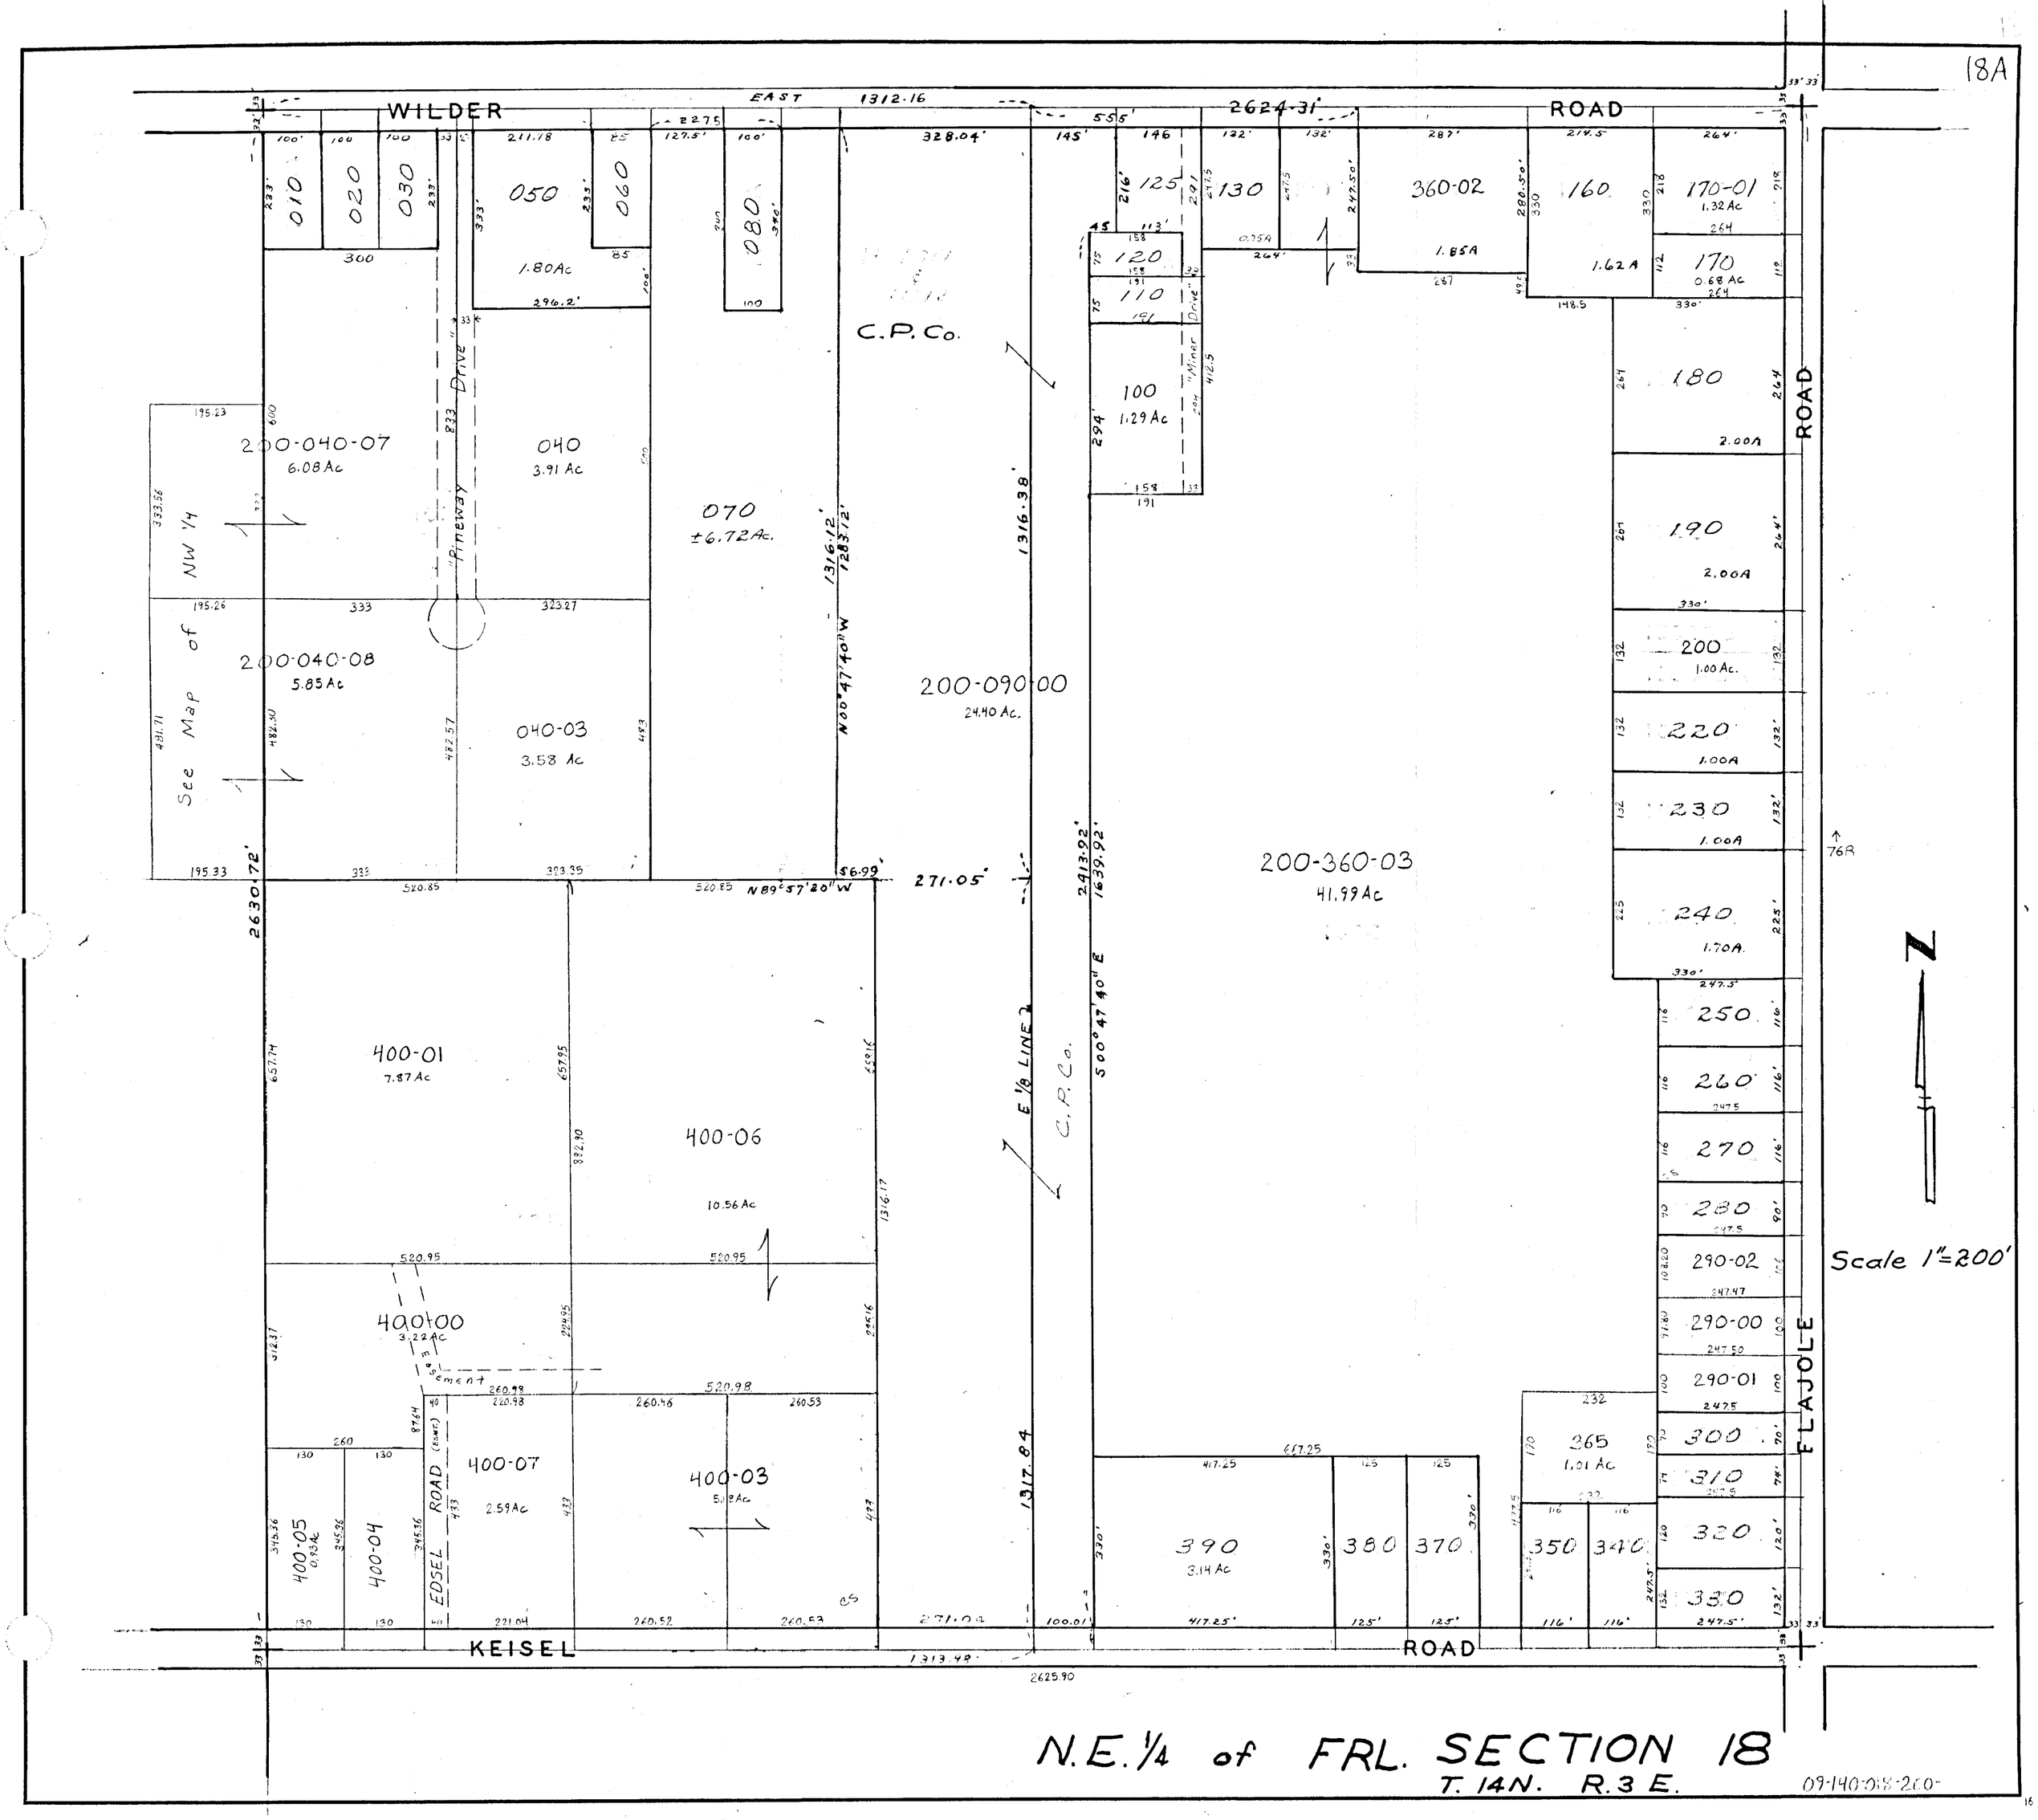
WILDER ROAD
EAST 1312.16
2624.31'
FLAJOLE ROAD
KEISEL ROAD
2625.90
2630.72'
N00°47'40"W
S00°47'40"E
N89°57'20"W
C.P.Co.
C.R.Co.
E 1/8 LINE
"Rimway Drive"
"Miner Drive"
EDSEL ROAD (Esmt.)
Easement
See Map of NW 1/4
200-040-07
6.08 Ac
200-040-08
5.85 Ac
040
3.91 Ac
040-03
3.58 Ac
050
1.80 Ac
060
080
070
±6.72 Ac.
200-090-00
24.40 Ac.
200-360-03
41.99 Ac
360-02
1.85 A
160
1.62 A
170-01
1.32 Ac
170
0.68 Ac
125
130
120
110
100
1.29 Ac
180
2.00 A
190
2.00 A
200
1.00 Ac.
220
1.00 A
230
1.00 A
240
1.70 A
250
260
270
280
290-02
290-00
290-01
300
310
320
330
365
1.01 Ac
350
340
390
3.14 Ac
380
370
400-01
7.87 Ac
400-06
10.56 Ac
400-00
3.22 Ac
400-07
2.59 Ac
400-03
400-05
0.93 Ac
400-04
76R
Scale 1"=200'
N.E. 1/4 of FRL. SECTION 18
T. 14N. R. 3 E.
09-140-018-200-