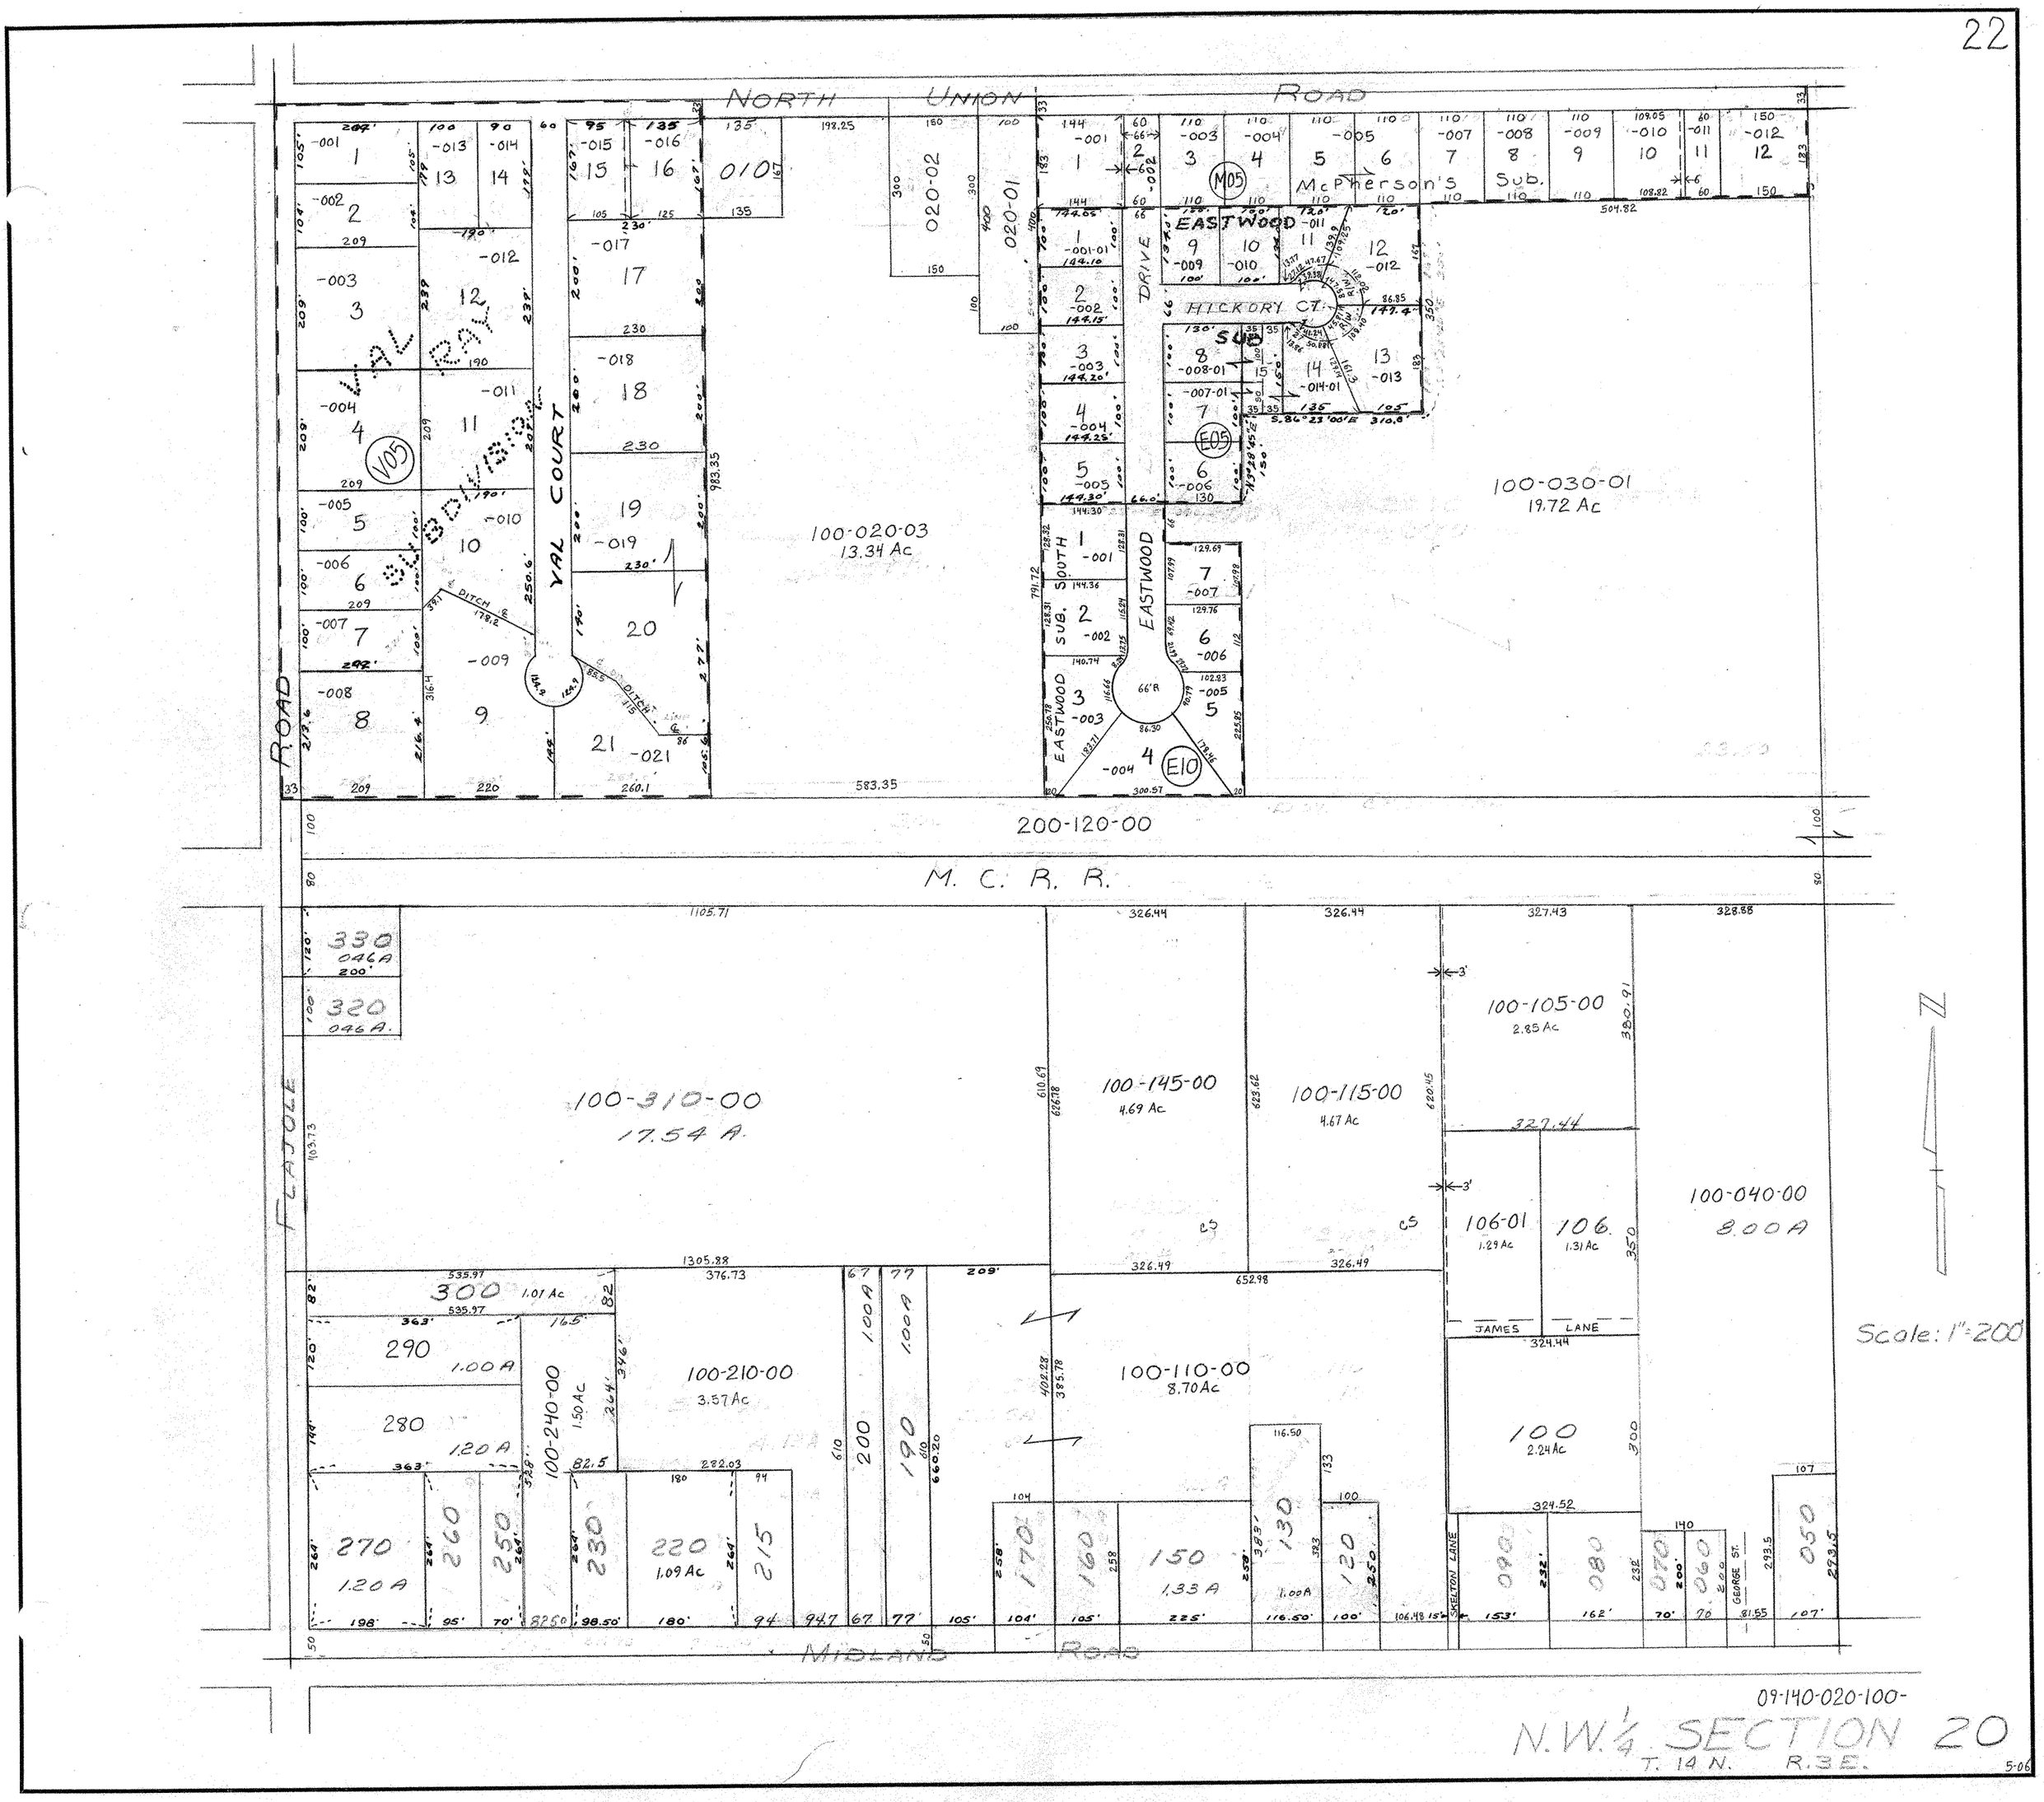
NORTH UNION ROAD
McPherson's Sub.
EASTWOOD
HICKORY CT.
SUB
DRIVE
VAL RAY
SUBDIVISION
VAL COURT
EASTWOOD
SUB. SOUTH
EASTWOOD
100-020-03
13.34 Ac
100-030-01
19.72 Ac
200-120-00
M. C. R. R.
FLAJOLE ROAD
100-310-00
17.54 A.
100-145-00
4.69 Ac
100-115-00
4.67 Ac
100-105-00
2.85 Ac
100-040-00
8.00 A
106-01
1.29 Ac
106
1.31 Ac
JAMES LANE
100-210-00
3.57 Ac
100-240-00
1.50 Ac
100-110-00
8.70 Ac
100
2.24 Ac
SKELTON LANE
GEORGE ST.
MIDLAND ROAD
Scale: 1"=200'
09-140-020-100-
N.W. 1/4 SECTION 20
T. 14 N. R. 3 E.
5-06