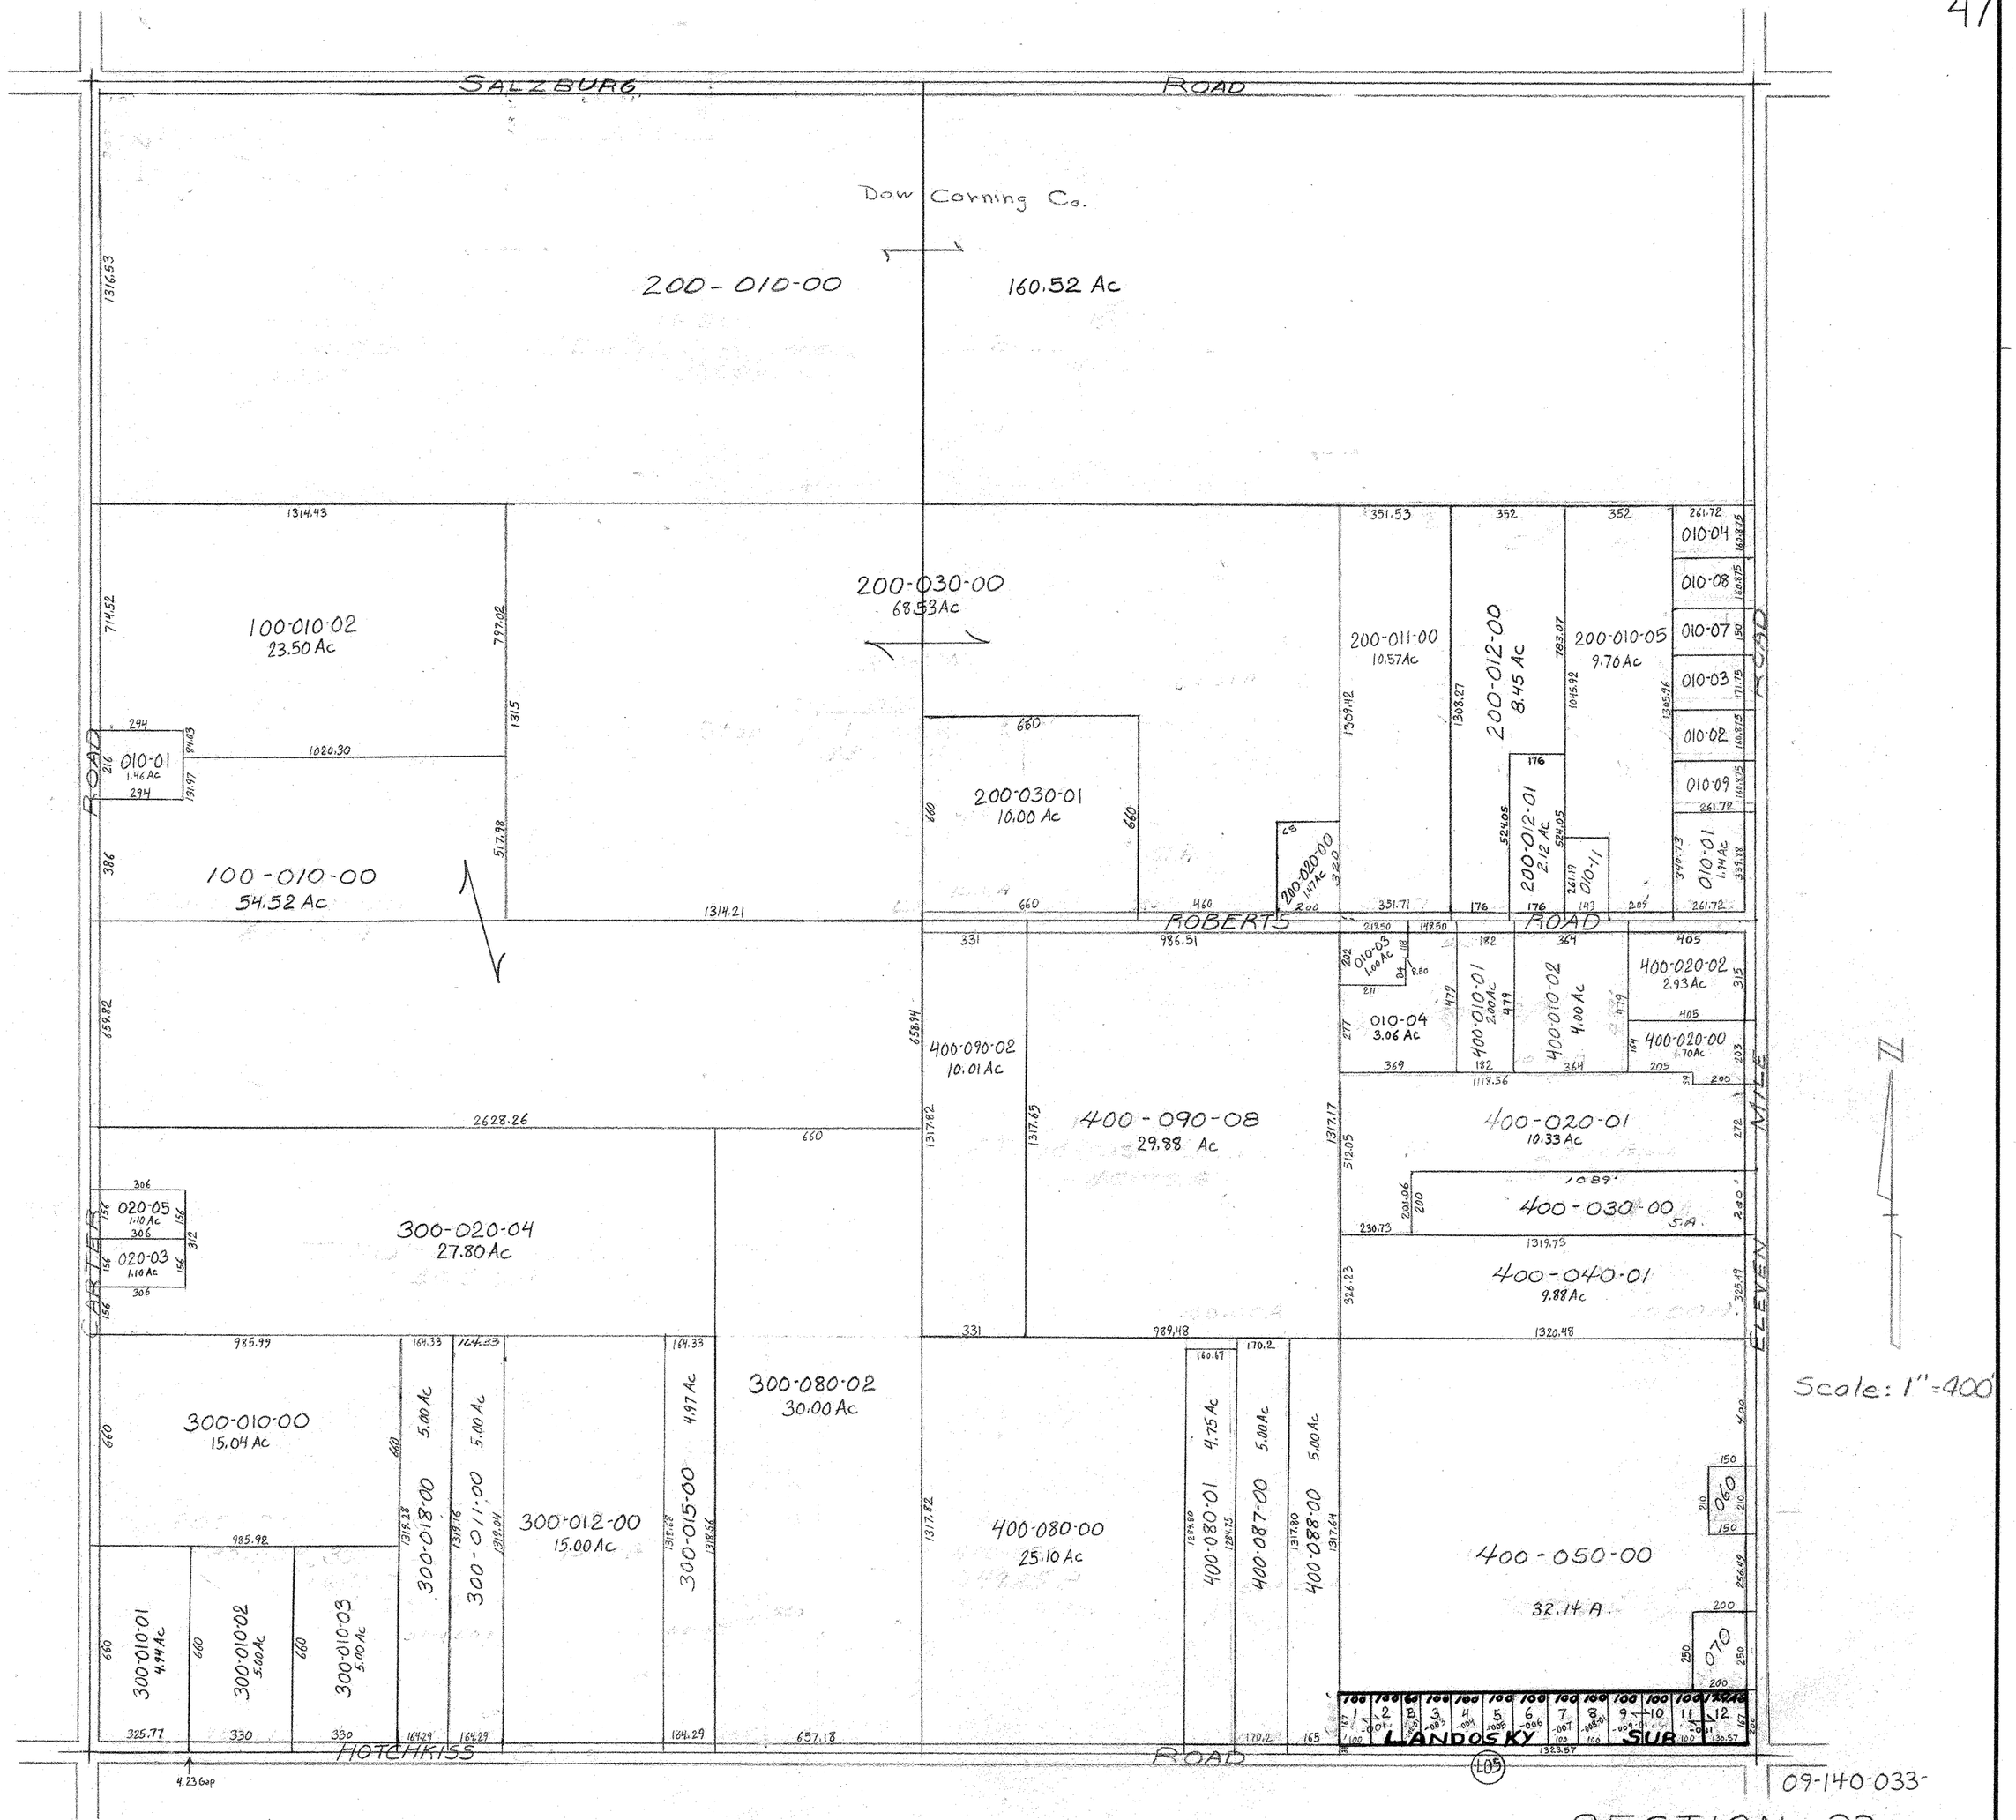
SALZBURG ROAD
Dow Corning Co.
200-010-00
160.52 Ac
200-030-00
68.53Ac
100-010-02
23.50 Ac
010-01
1.46 Ac
100-010-00
54.52 Ac
200-030-01
10.00 Ac
200-020-00
1.47Ac
200-011-00
10.57Ac
200-012-00
8.45 Ac
200-010-05
9.70Ac
200-012-01
2.12 Ac
010-11
010-04
010-08
010-07
010-03
010-02
010-09
010-01
1.94 Ac
ROBERTS ROAD
010-03
1.00Ac
010-04
3.06 Ac
400-010-01
2.00Ac
400-010-02
4.00 Ac
400-020-02
2.93Ac
400-020-00
1.70Ac
400-090-02
10.01 Ac
400-090-08
29.88 Ac
400-020-01
10.33 Ac
400-030-00
5 A.
400-040-01
9.88Ac
CARTER ROAD
020-05
1.10 Ac
020-03
1.10 Ac
300-020-04
27.80Ac
300-010-00
15.04 Ac
300-018-00
5.00Ac
300-011-00
5.00Ac
300-012-00
15.00Ac
300-015-00
4.97 Ac
300-080-02
30.00Ac
400-080-00
25.10 Ac
400-080-01
4.75Ac
400-087-00
5.00Ac
400-088-00
5.00Ac
400-050-00
32.14 A.
060
070
300-010-01
4.74Ac
300-010-02
5.00Ac
300-010-03
5.00Ac
ELEVEN MILE ROAD
HOTCHKISS ROAD
LANDOSKY SUB
Scale: 1"=400'
09-140-033
SECTION 33
T.14N. R.3E.